


1:100

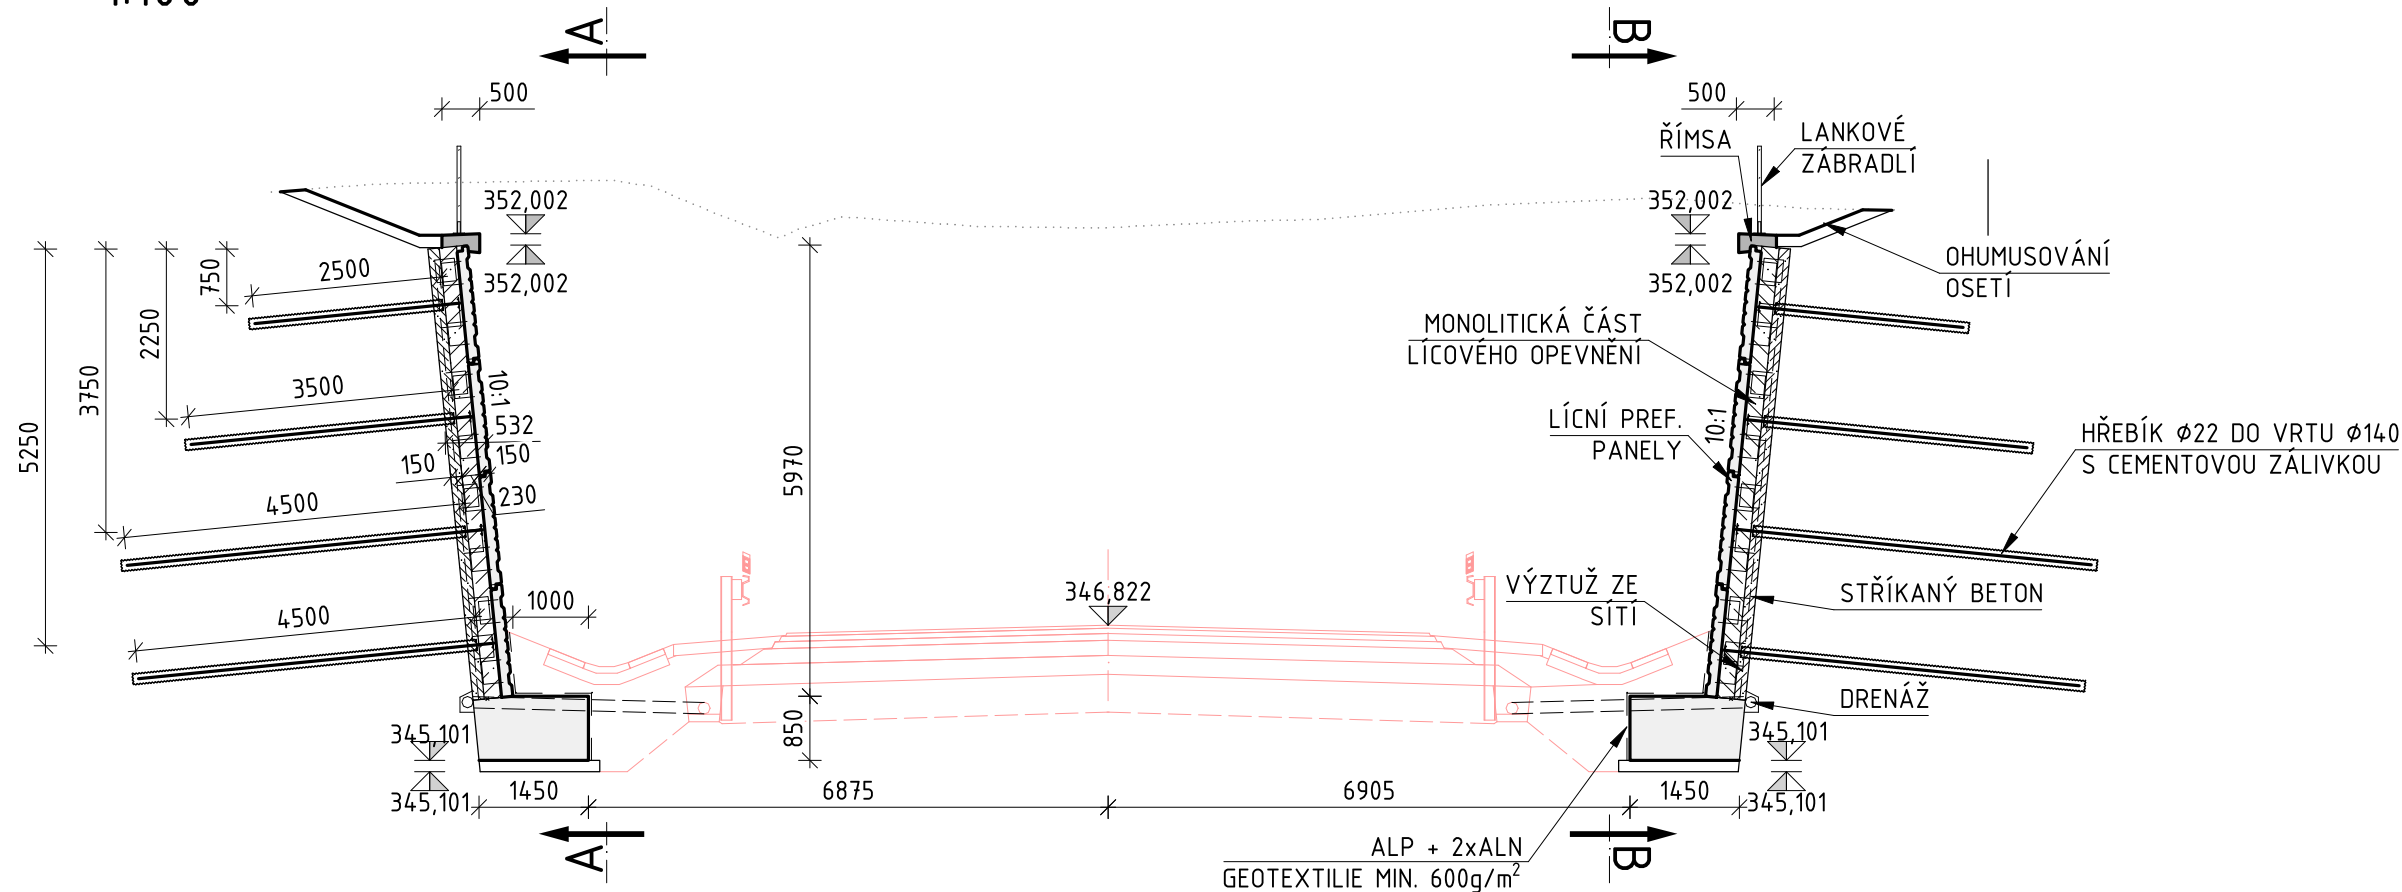

ČÍSLO SO	NÁZEV OBJEKTU
101	PŘÍSTUPOVÁ KOMUNIKACE VÝCHOD
201	ŽELEZNIČNÍ MOST V KM 13,795
301	DEŠŤOVÁ KANALIZACE - PRŮMYSLOVÁ ZÓNA JIH, SEVERNÍ ČÁST
341	VODOVOD - PRŮMYSLOVÁ ZÓNA JIH
672	DEFINITIVNÍ PŘELOŽKA ČD-TELEMATIKA V km 13,804
801.1	VEGETAČNÍ ÚPRAVY - JIH






KONSTRUKCE	OZNAČENÍ TYPOVÉHO BETONU
PODKLADNÍ BETON	C12/15-X0
ZÁKLADY	C25/30-XD1, XF2
MONOLITICKÁ ČÁST LÍCOVÉHO OPEVNĚNÍ	C25/30-XD1, XF2
PREFABRIK. ČÁST LÍCOVÉHO OPEVNĚNÍ	C30/37-XD3, XF4
ŘÍMSY	C30/37-XD3, XF4

KONSTRUKCE	OZNAČENÍ OCELI
BETONÁŘSKÁ VÝZTUŽ	B500B
KARI SÍŤ	B500A
KOTVENÍ ŘÍMSY	S235 JR
MĚŘÍČSKÁ ZNAČKA	1.4401 NEBO 1.4404
ZÁBRADLÍ	S235 J2G3

Souřadnicový systém S-JTSK, Výškový systém Bpv

Objednatel: KRÁLOVÉHRADECKÝ KRAJ PIVOVARSKÉ NÁMĚSTÍ 1245 500 03 HRADEC KRÁLOVÉ	 KRÁLOVÉHRADECKÝ KRAJ
---	---

Hlavní inženýr projektu: Ing. Lukáš KOPEČEK Čís. akce: 17 289 2	Společnost PRAGOPROJEKT/M-PROJEKCE – rozvoj centrální a průmyslové zóny SPRÁVCE SPOLEČNOSTI:  PRAGOPROJEKT, a.s., K Ryšánce 1668/16, 147 54 Praha 4	SPOLEČNÍK SPOLEČNOSTI:  M-PROJEKCE s.r.o., Resslova 956, 500 02 Hradec Králové
--	---	---

 Zhotovitel PD: M-PROJEKCE s.r.o., Resslova 956, 500 02 Hradec Králové, IČ: 05061415, www.m-projekce.cz, datová schránka: wk8u9eq Zpracovatelský útvar: Pracoviště Praha – Poděbradská 540/26, 190 00 Praha 9, Tel.: +420 495 842 403, E-mail: info@m-projekce.cz			
Navrh/vypracoval: Ing. Miroslav Kubín podpis: 	Zodpovědný projektant: Ing. Miroslav Kubín podpis: 	Vedoucí pracoviště: Ing. Jiří Ehrenberger	
Technická kontrola: Ing. Jiří Ehrenberger podpis: 	Hlavní inženýr projektu: Ing. Lukáš KOPEČEK podpis: 		

Kraj:	KRÁLOVÉHRADECKÝ KRAJ	Číslo zakázky:	17 289 2
Místo stavby:	SOLNICE – PZ JIH, KVASINY – PZ SEVER	Číslo akce:	17 289
Objednatel:	KRÁLOVÉHRADECKÝ KRAJ; PIVOVARSKÉ NÁMĚSTÍ 1245; 500 03 HRADEC KRÁLOVÉ	Datum:	06/2021
Název stavby:		Formát:	
		Měřítka:	
ROZVOJ CENTRÁLNÍ PRŮMYSLOVÉ ZÓNY A DOPRAVNÍ INFRASTRUKTURY, Solnice jih v rámci projektu "Rozšíření strategické průmyslové zóny Solnice - Kvasiny a zlepšení veřejné infrastruktury v Královéhradeckém regionu"		Stupeň:	Souprava:
Část:	SO 251 - Zárubní zdi podél komunikace SO 101 Příčný řez	Číslo přílohy:	
		D.1.2.51.4	