
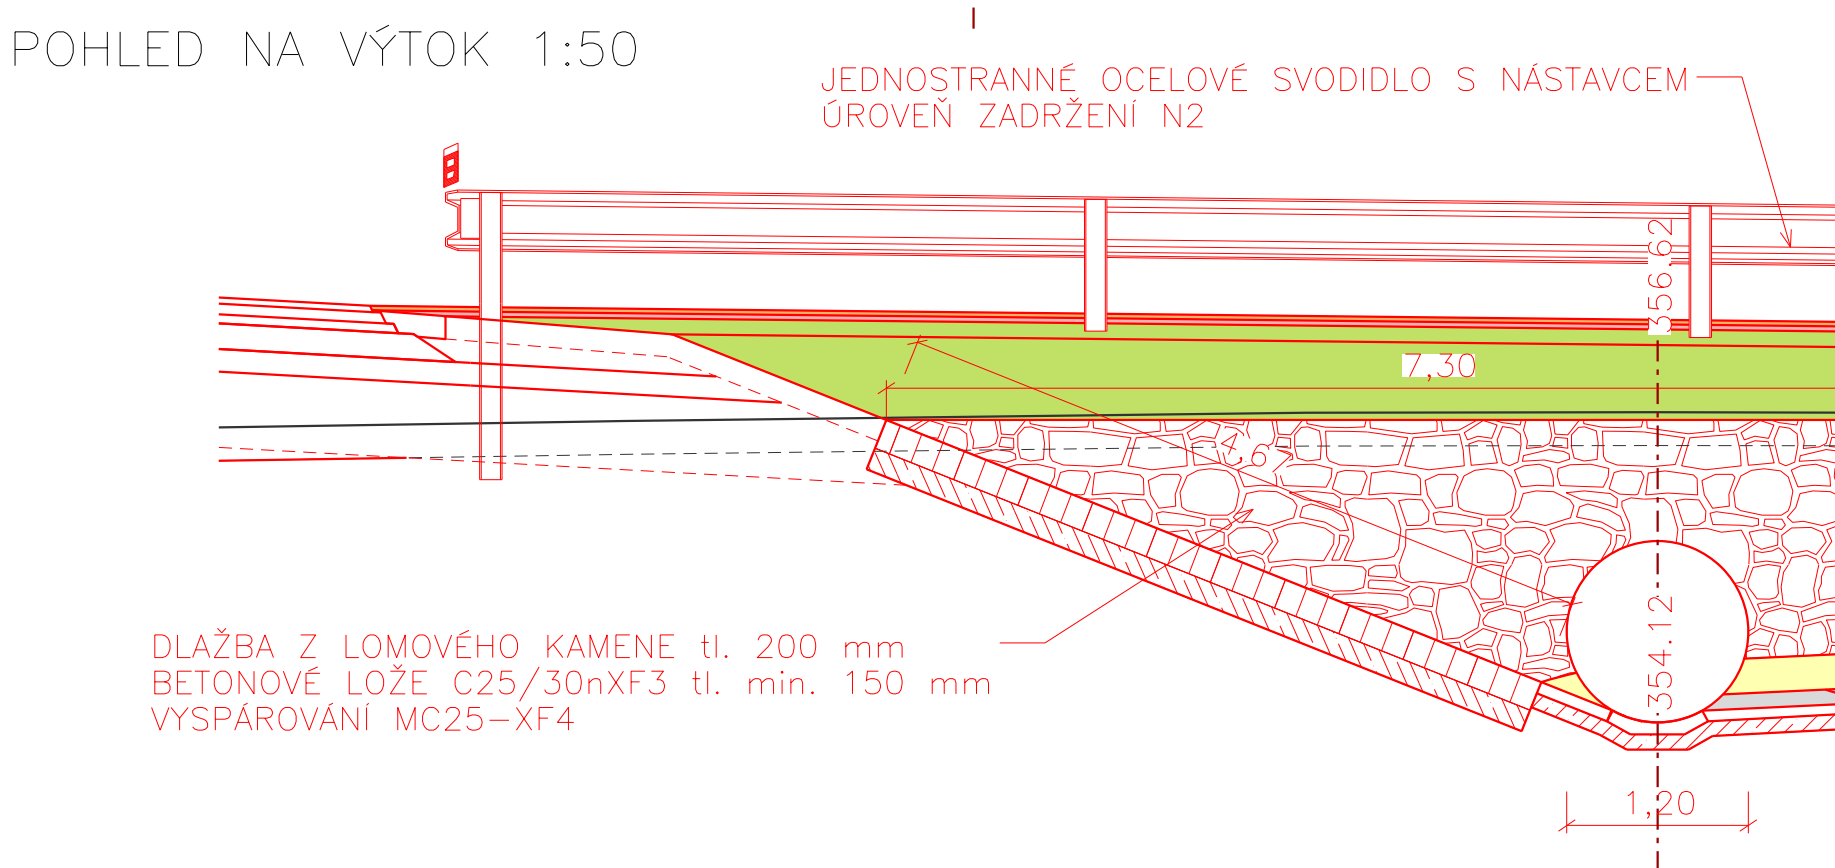
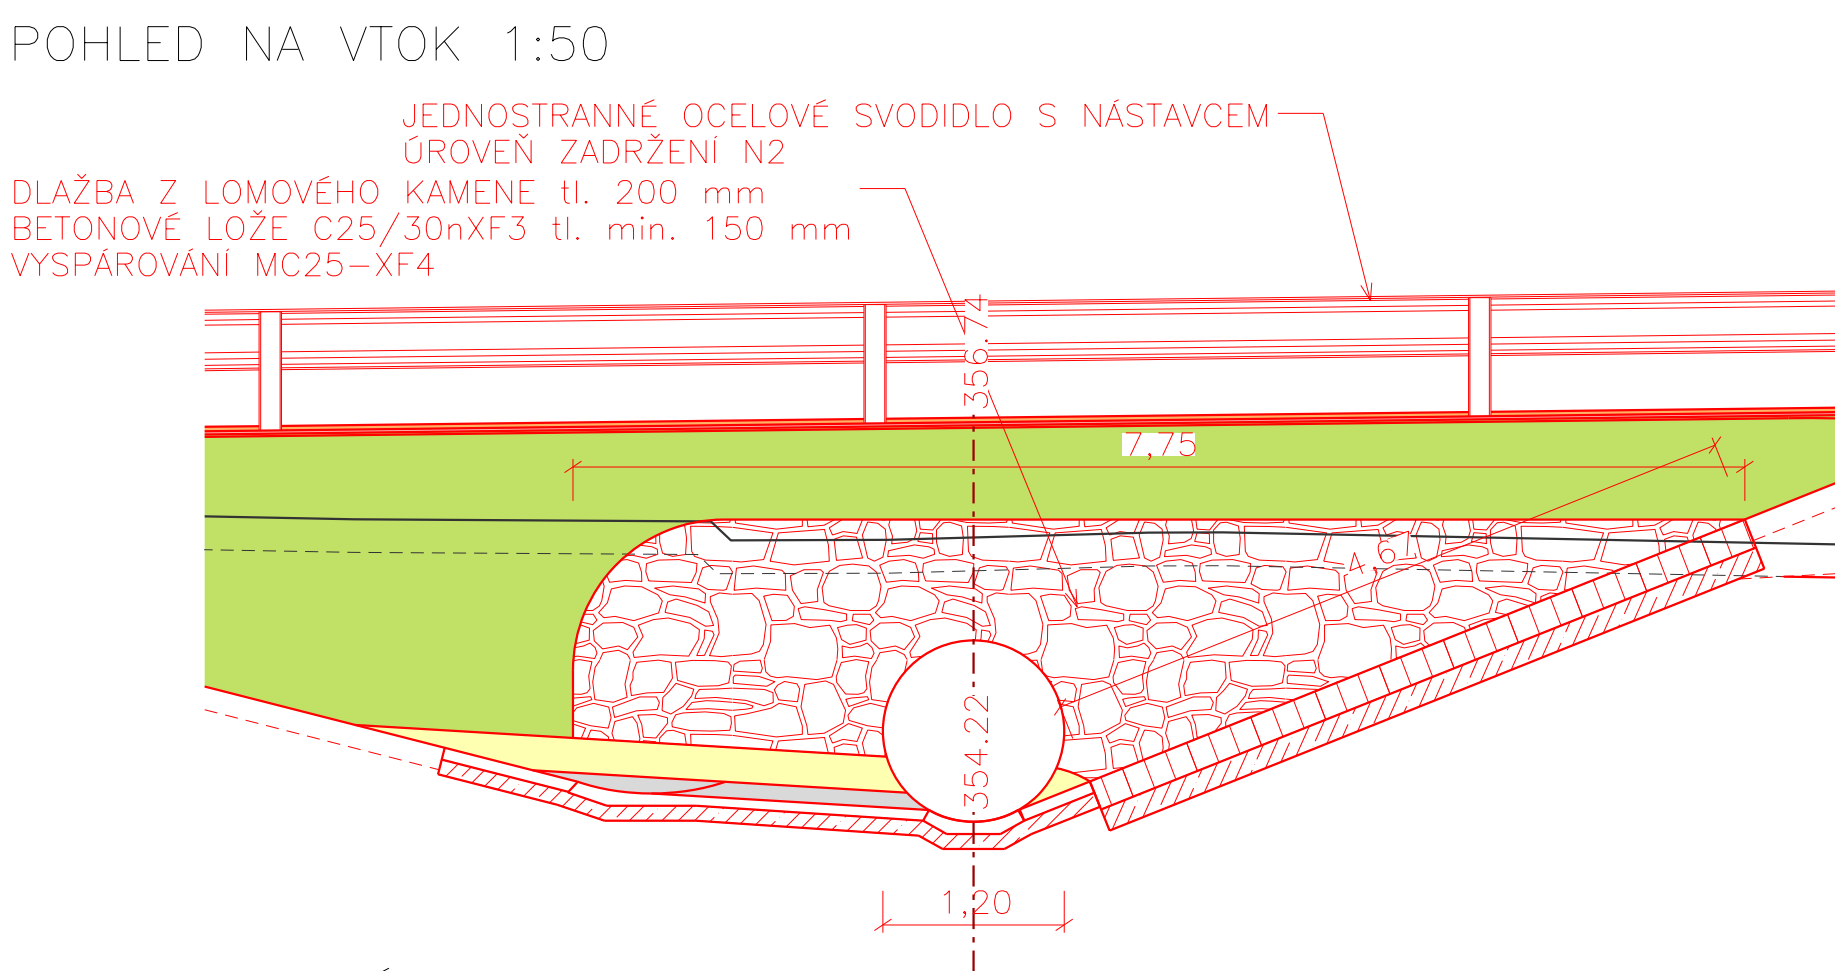


6 SKLADBA VOZOVKY č. 6 (D1–N–6;TDZ VI; PII DLE TP 170)			
ASFALTOVÝ BETON PRO OBRUSNÉ VRSTVY	ACO 11	40 mm	ČSN EN 13 108–5
SPOJOVACÍ POSTŘÍK KATION. ASF. EMULZI	PS–C	0,35 kg/m ²	ČSN 73 6129
ASFALTOVÝ BETON PRO PODKLADNÍ VRSTVY	ACP 16+	50 mm	ČSN EN 13 108–1
INFILTRAČNÍ POSTŘÍK KATION. ASF. EMULZI	PI–C	0,60 kg/m ²	ČSN 73 6129
S POSYPEM PŘEDOBALENÝM KAMENIVEM HDK Gc85/15 fr. 2/4	SC C8/10	3,0 kg/m ²	
KAMENIVO ZPEVNĚNÉ CEMENTEM	SDA 0/32 (Ge)	120 mm	ČSN EN 14 227–1
ŠTĚRKODRŮ		min. 150 mm	ČSN EN 13 285
CELKEM		min. 360 mm	

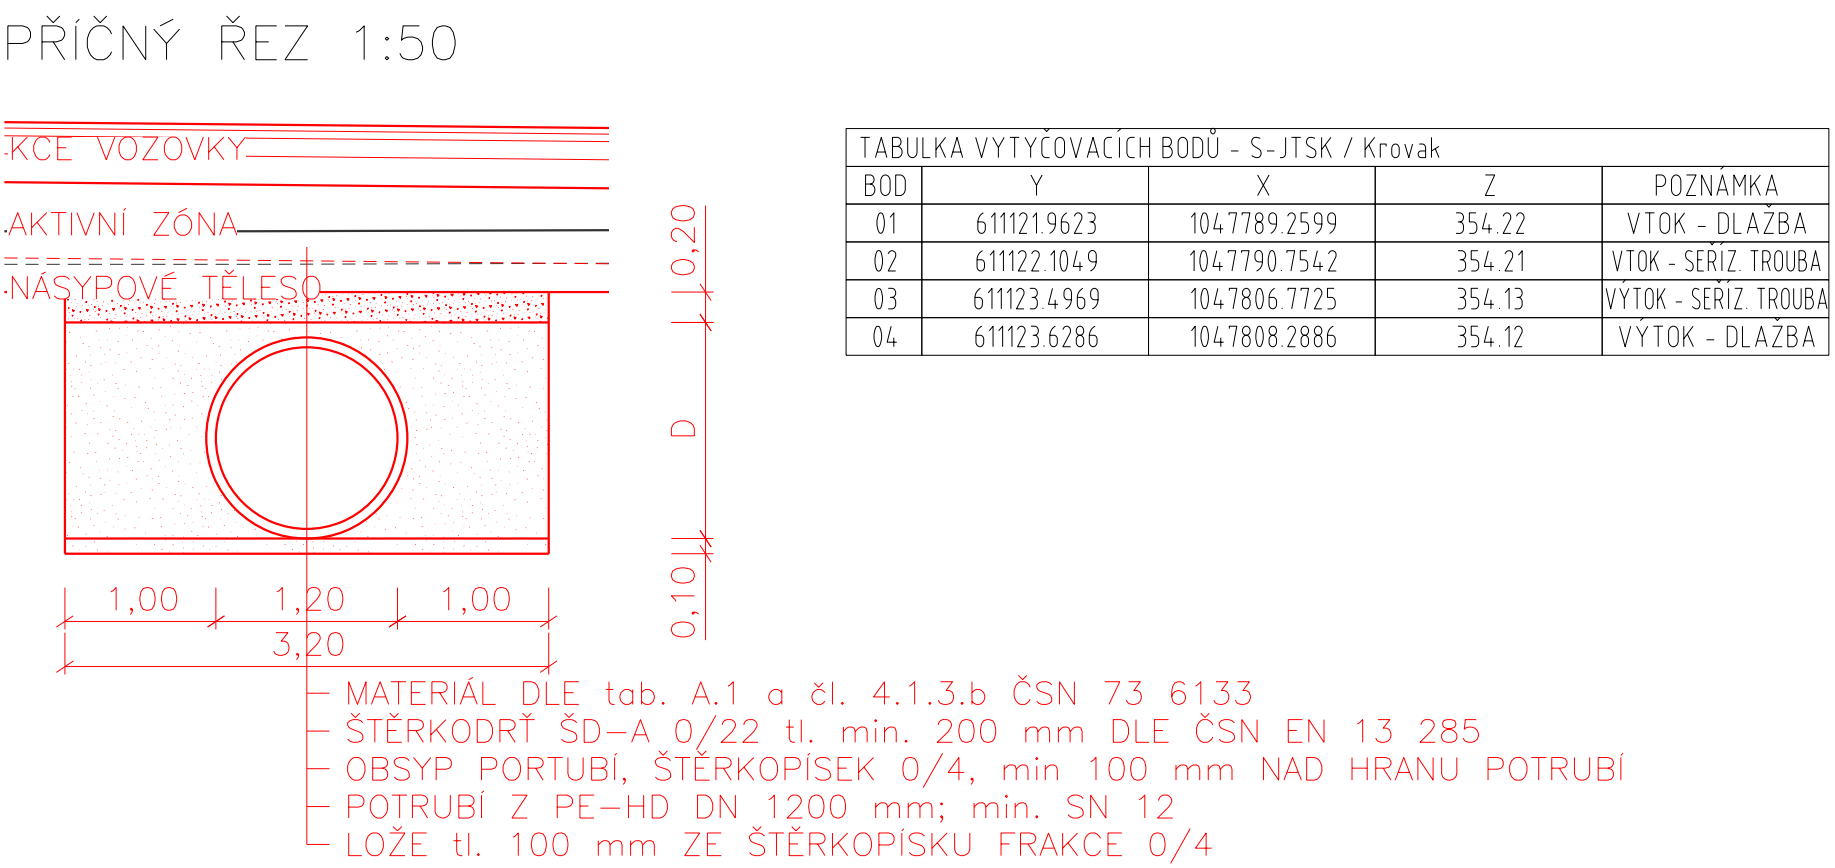

D.1 Stavební část

D.1.1 Objekty pozemních komunikací včetně propustků SO 107

Souřadnicový systém S–JTSK, Výškový systém Bpv

Objednatel: KRALOVÉHRADECKÝ KRAJ
PIVOVARSKÉ NÁMĚSTÍ 1245
500 03 HRADEC KRALOVÉ

Hlavní inženýr projektu: Ing. Lukáš KOPEČEK
Čís. akce: 17 289 2

Společnost PRAGOPROJEKT/M–PROJEKCE – rozvoj, centrální a průmyslové zóny
SPRÁVCE SPOLEČNOSTI: PRAGOPROJEKT, a.s., K. Běláckého 1560/1a, 117 54 Praha 4
M–PROJEKCE s.r.o., Reslova 956, 500 02 Hradec Králové

Zhotovitel PD: M–PROJEKCE s.r.o., Reslova 956, 500 02 Hradec Králové, IČ: 05061415, www.m-projekce.cz, datová schránka: wk8u6n
Zpracovatelský ústav, Pracoviště Praha – Podbabská 540/26, 190 00 Praha 9, tel.: +420 485 842 403, E-mail: info@m-projekce.cz

Nařízl/uzavřel: Ing. Lukáš KOPEČEK
Ing. Petr Hájek
Ing. Václav Břichnáč
Ing. Lukáš KOPEČEK

Technická korektura: Ing. Václav Břichnáč
Ing. Lukáš KOPEČEK

Vedoucí pracoviště: Ing. Václav Břichnáč

M – PROJEKCE

Kraj: KRALOVÉHRADECKÝ KRAJ	Číslo zakázky: 17 289 2
Místo stavby: SOLNICE – PZ JIH	Číslo akce: 17 289
Objednatel: KRALOVÉHRADECKÝ KRAJ, PIVOVARSKÉ NÁMĚSTÍ 1245, 500 03 HRADEC KRALOVÉ	Datum: 06/2021
Název stavby: ROZVOJ CENTRÁLNÍ PRŮMYSLOVÉ ZÓNY A DOPRAVNÍ INFRASTRUKTURY, Solnice jih	Formát: 10xA4
in rámci projektu "Rozšíření strategické průmyslové zóny Solnice - Kvassy a zlepšení veřejné infrastruktury v Královéhradeckém regionu"	Měřítko: 1:50
Doc: SO 107 Přístupová komunikace ZST. Lipovka Trubní propustek DN 1200 - km 0.18000	Stupeň: Souprava: PDPS 11.6.1