



SO 106 – OBSLUŽNÁ KOMUNIKACE – VÝCHOD  
P4,0/20

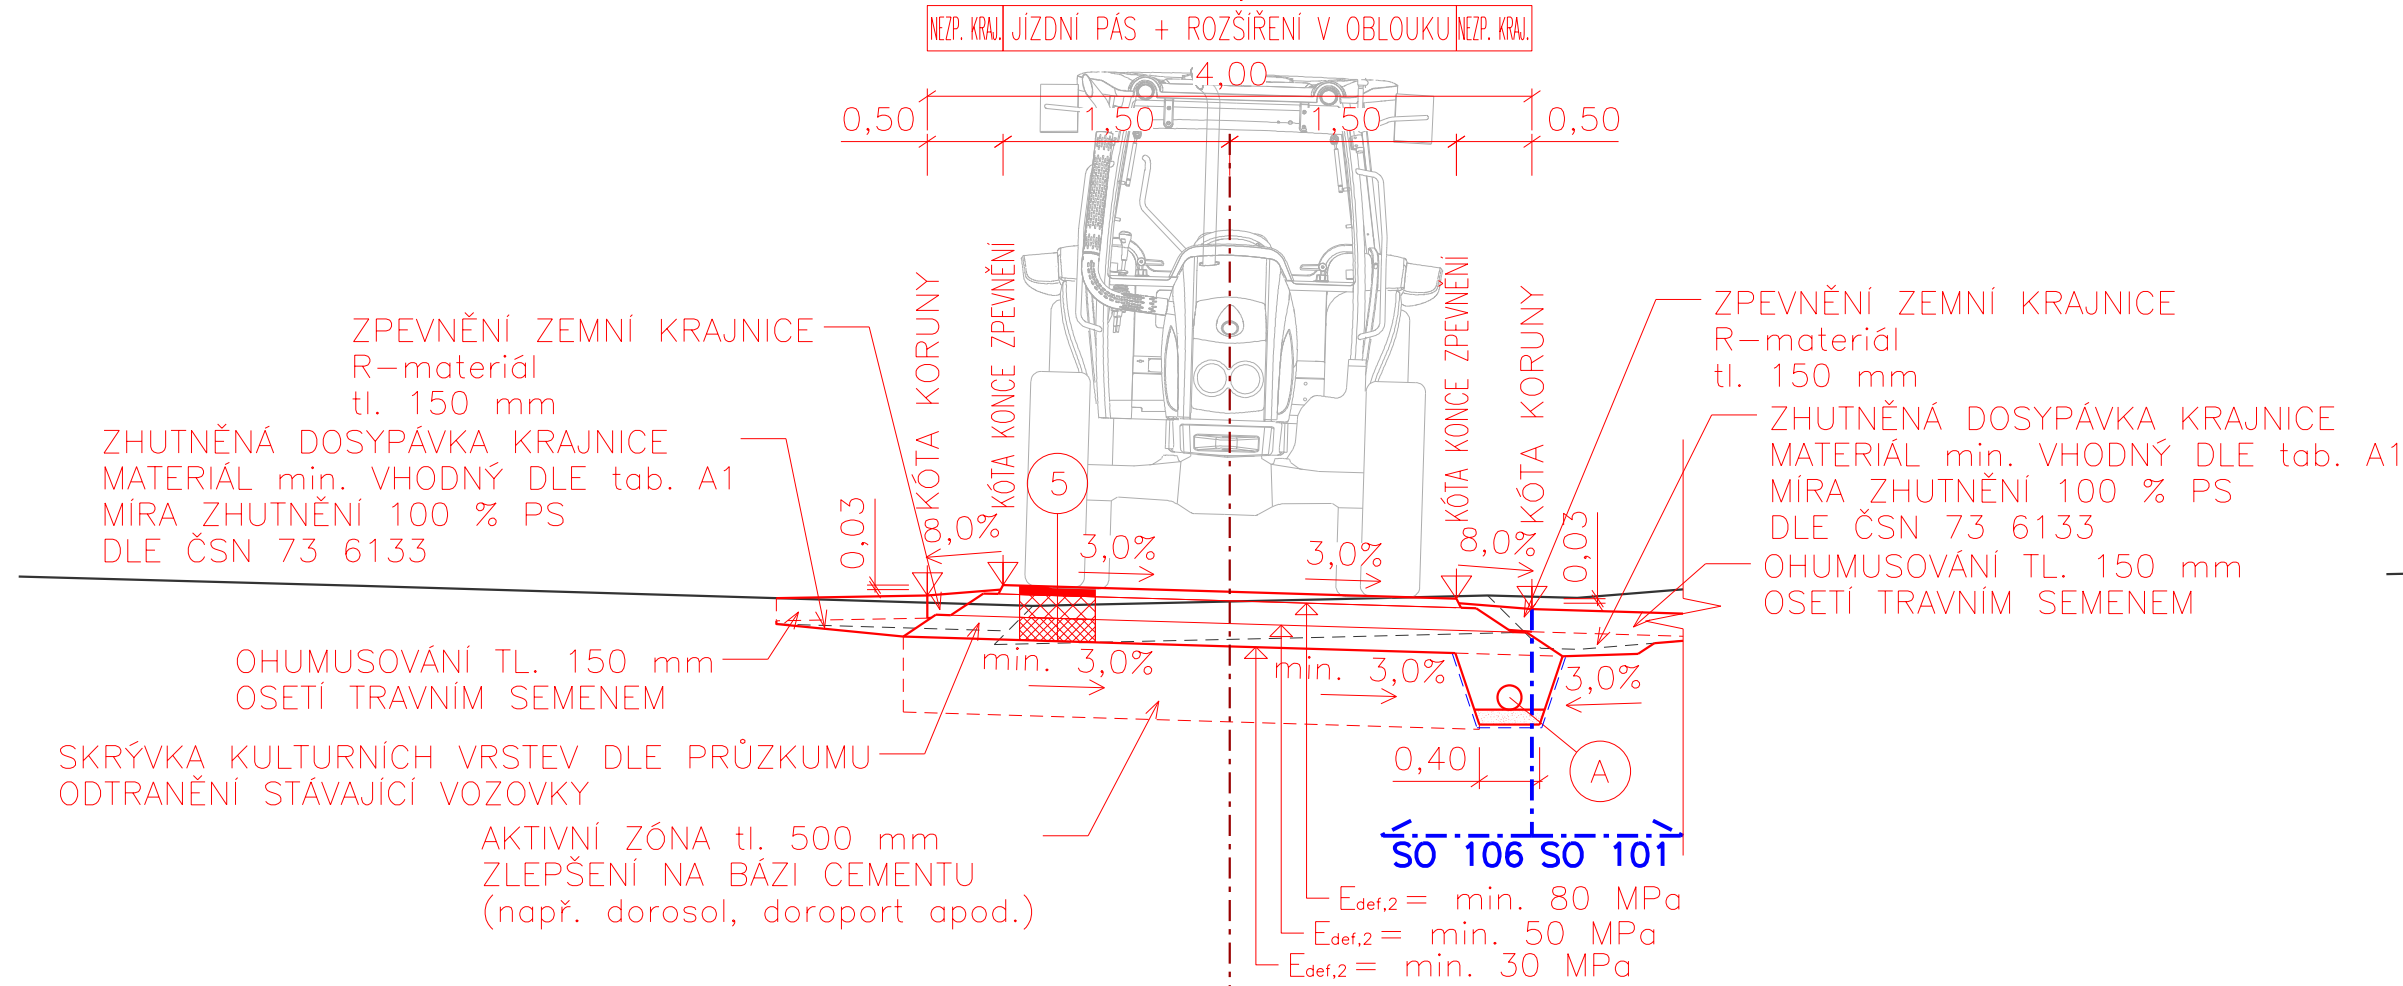

SO 106 – OBSLUŽNÁ KOMUNIKACE – VÝCHOD  
P4,0/20

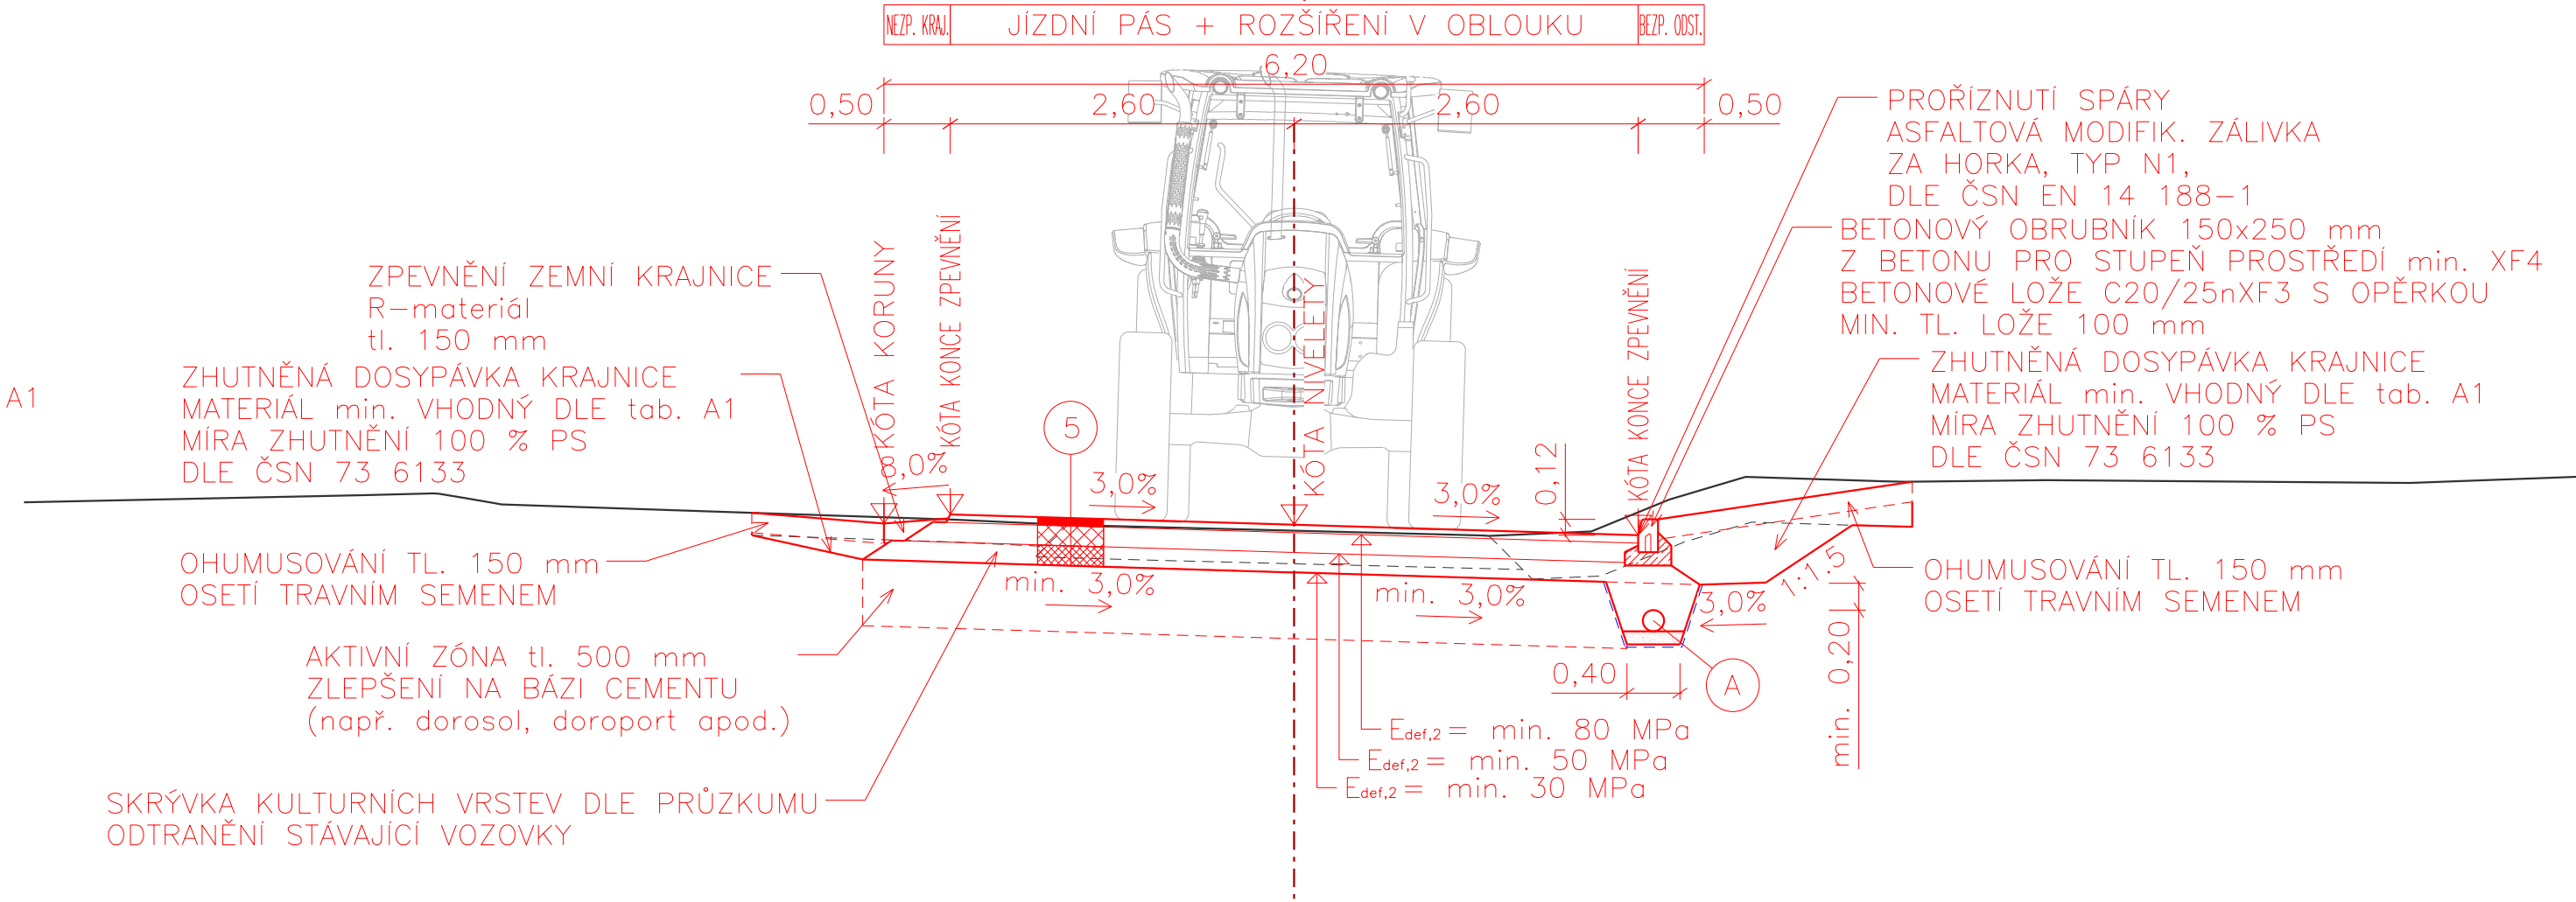

5 SKLADBA VOZOVKY č. 5 (PN 6–1, PN 602, TDZ VI, D2 dle katalogu polních cest)

FRÉZOVÁNÍ		–100 mm	
ODSTRANĚNÍ NESTMELENÝCH KONSTRUKČNÍCH VRSTEV		min. –150 mm	
ASFALTOVÝ BETON PRO OBRUSNÉ VRSTVY	ACO 16	60 mm	ČSN EN 13 108–5
INFILTRAČNÍ POSTŘÍK KATION. ASF. EMULZÍ	PI–C	0,60 kg/m <sup>2</sup>	ČSN 73 6129
S POSYPEM PŘEDOBALENÝM KAMENIVEM HDK Gc85/15 fr. 2/4		3,0 kg/m <sup>2</sup>	
ŠTĚRKODRŤ	ŠDA 0/32 (Ge)	150 mm	ČSN EN 13 285
ŠTĚRKODRŤ	ŠDA 0/32 (Ge)	min. 150 mm	ČSN EN 13 285
CELKEM		min. 360 mm	

A PODÉLNÁ DRENÁŽ

PODÉLNÁ DRENÁŽ HDPE DN 160, PERFOROVANÁ 220°  
KRUHOVÁ PEVNOST min. SN 8  
ŠP LOŽE tl. 0,10 m; OBSYP HDK 8/16; ZÁSYP HDK 16/32  
DLE ČSN EN 13 285; FILTRAČNÍ GEOTEXTILIE

D.1 Stavební část  
D.1.1 Objekty pozemních komunikací včetně propustků  
SO 106

Souřadnicový systém S–JTSK, Výškový systém Bpv

Objednatel: KRÁLOVÉHRADECKÝ KRAJ  
PIVOVARSKÉ NÁMĚSTÍ 1245  
500 03 HRADEC KRÁLOVÉ

Hlavní inženýr projektu: Ing. Lukáš KOPEČEK  
Čís. akce: 17 289 2

Společnost PRAGOPROJEKT/M–PROJEKCE – rozvoj centrální a průmyslové zóny  
SPRÁVCE SPOLEČNOSTI: PRAGOPROJEKT  
SPOLEČNÍK SPOLEČNOSTI: M – PROJEKCE

PRAGOPROJEKT, a.s., K Ryšánci 166B/16, 147 54 Praha 4  
M–PROJEKCE s.r.o., Resslova 956, 500 02 Hradec Králové

Zhotovitel PD: M–PROJEKCE s.r.o., Resslova 956, 500 02 Hradec Králové, IČ: 05061415, www.m–projekce.cz, datová schránka: wk8u9eq  
Zpracovatelský útvar: Pracoviště Praha – Freyova 82/27, 190 00 Praha 9, Tel.: +420 495 842 403, E–mail: info@m–projekce.cz

Navrhl/vypracoval: Ing. Lukáš KOPEČEK  
podpis:

Zodpovědný projektant: Ing. Petr Hájek  
podpis:

Vedoucí pracoviště: Ing. Václav Břichnáč

Technická kontrola: Ing. Václav Břichnáč  
podpis:

Hlavní inženýr projektu: Ing. Lukáš KOPEČEK  
podpis:

Kraj: KRÁLOVÉHRADECKÝ KRAJ	Číslo zakázky: 17 289 2
Místo stavby: SOLNICE – PZ JIH	Číslo akce: 17 289
Objednatel: KRÁLOVÉHRADECKÝ KRAJ; PIVOVARSKÉ NÁMĚSTÍ 1245; 500 03 HRADEC KRÁLOVÉ	Datum: 06/2021
Název stavby: ROZVOJ CENTRÁLNÍ PRŮMYSLVÉ ZÓNY A DOPRAVNÍ INFRASTRUKTURY, Solnice jih v rámci projektu "Rozšíření strategické průmyslové zóny Solnice - Kvasiny a zlepšení veřejné infrastruktury v Královéhradeckém regionu"	Formát: 5x4 Měřítko: 1:50 Stupeň: PDPS Souprava: 10.4
Část: SO 106 Obslužná komunikace - východ Vzorové příčné řezy	Číslo přílohy: 10.4