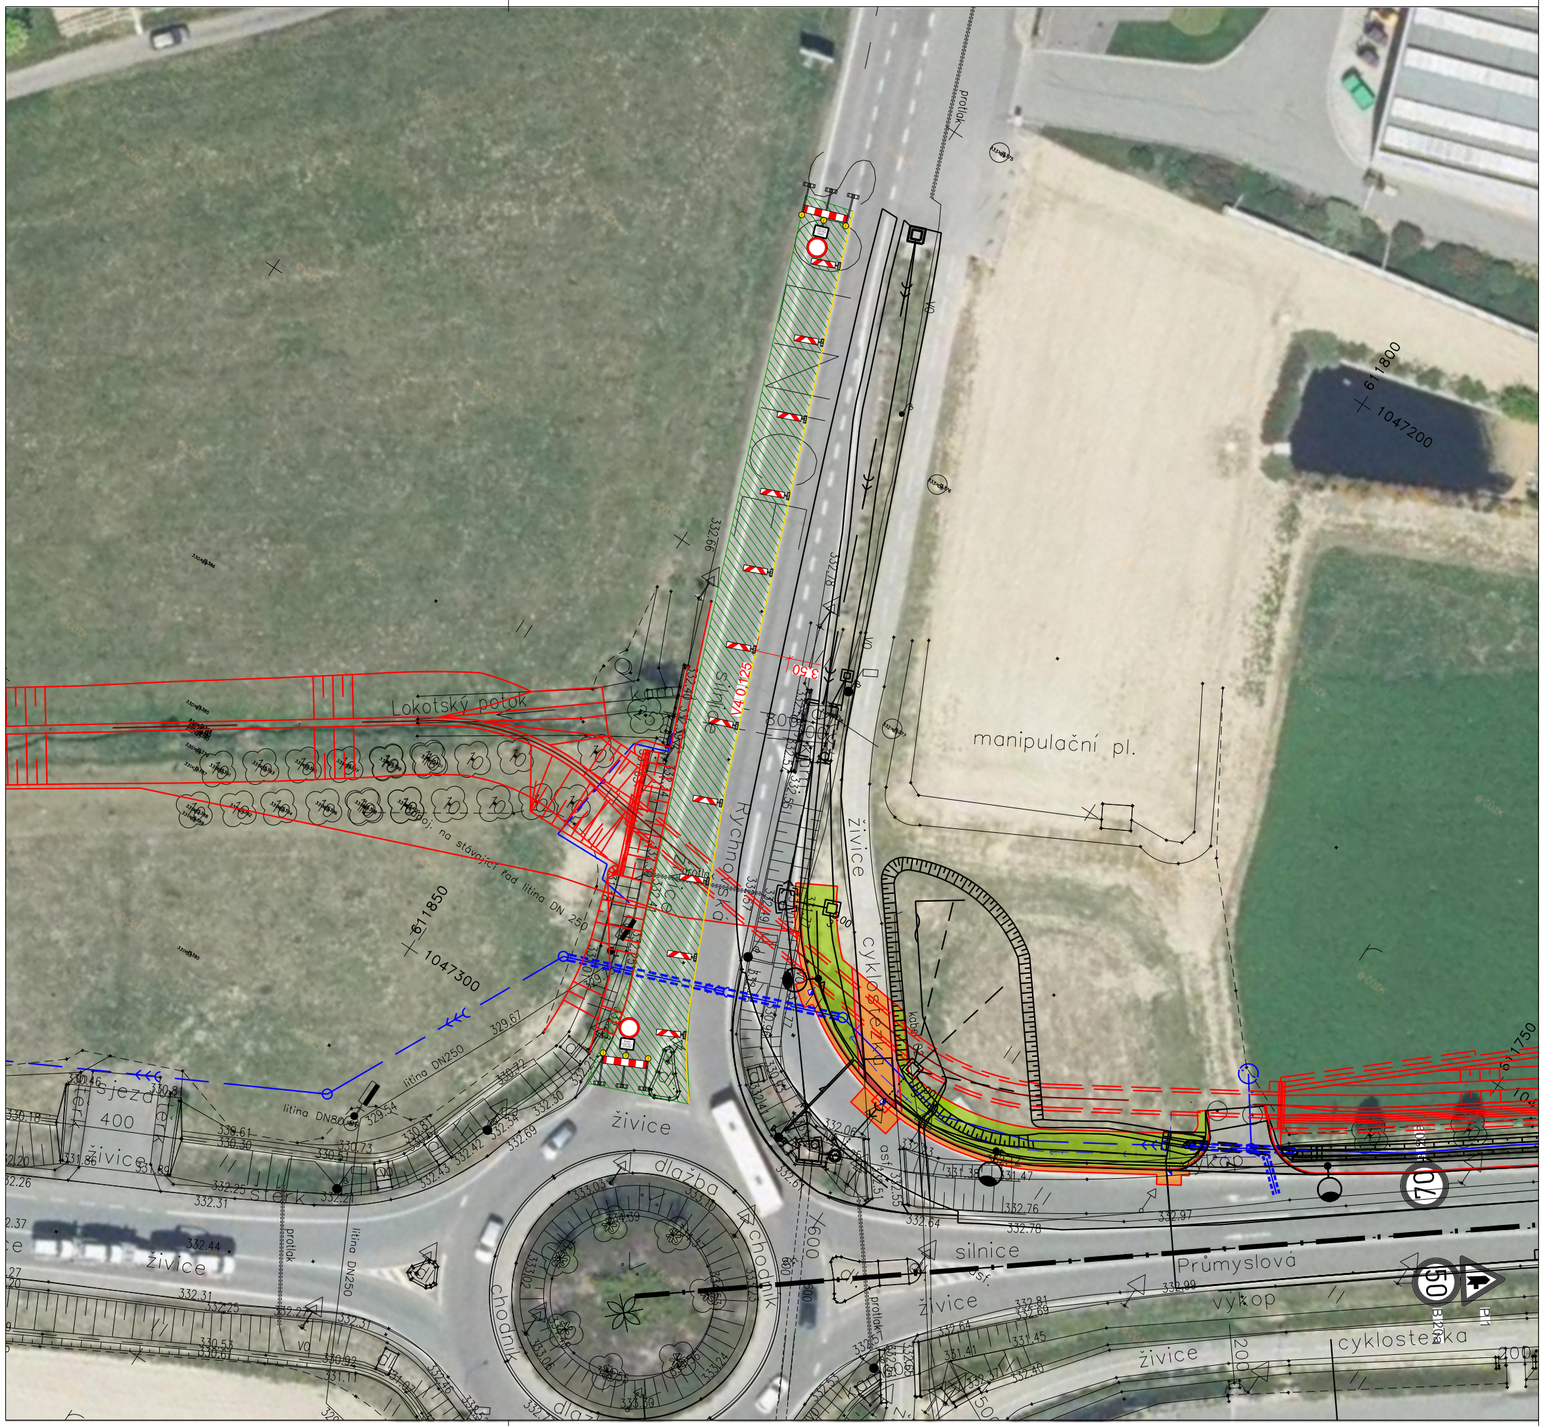

NAVRHOVANÉ:

B 21a

B 20a

Navrhované přechodné svislé dopravní značení

Navrhované přechodné vodorovné dopravní značení

STÁVAJÍCÍ:

- HRANICE POZEMKŮ. PARC. Č. DLE KN
- ZAMĚŘENÍ - STÁVAJÍCÍ STAV
- KOORDINOVANÉ AKCE

S

D.1 Stavební část

D.1.1 Objekty pozemních komunikací včetně propustků

SO 180.1

Souřadnicový systém S-JTSK, Výškový systém Bpv

Objednatel:

KRÁLOVÉHRADECKÝ KRAJ
PIVOVARSKÉ NÁMĚSTÍ 1245
500 03 HRADEC KRÁLOVÉ

KRÁLOVÉHRADECKÝ KRAJ

Společnost PRAGOPROJEKT/M-PROJEKCE – rozvoj centrální a průmyslové zóny

Hlavní inženýr projektu: Ing. Lukáš KOPEČEK

Čís. akce: 17 289 2

SPRÁVCE SPOLEČNOSTI: PRAGOPROJEKT, a.s., K Ryšánce 1668/16, 147 54 Praha 4

SPOLEČNÍK SPOLEČNOSTI: M-PROJEKCE s.r.o., Resslova 956, 500 02 Hradec Králové

Zhotovitel PD: M-PROJEKCE s.r.o., Resslova 956, 500 02 Hradec Králové, IČ: 05061415, www.m-projekce.cz, datová schránka: wk8u9eq
Zpracovatelský útvar: Pracoviště Praha – Poděbradská 540/26, 190 00 Praha 9, Tel.: +420 495 842 403, E-mail: info@m-projekce.cz

Navrhl/vypracoval: Ing. Lukáš KOPEČEK, podpis:	Zodpovědný projektant: Ing. Petr Hájek, podpis:	Vedoucí pracoviště: Ing. Václav Břichnáč	M - PROJEKCE
Technická kontrola: Ing. Václav Břichnáč, podpis:	Hlavní inženýr projektu: Ing. Lukáš KOPEČEK, podpis:		

Kraj:	KRÁLOVÉHRADECKÝ KRAJ	Číslo zakázky:	17 289 2
Místo stavby:	SOLNICE – PZ JIH	Číslo akce:	17 289
Objednatel:	KRÁLOVÉHRADECKÝ KRAJ; PIVOVARSKÉ NÁMĚSTÍ 1245; 500 03 HRADEC KRÁLOVÉ	Datum:	06/2021
Název stavby:	ROZVOJ CENTRÁLNÍ PRŮMYSLOVÉ ZÓNY A DOPRAVNÍ INFRASTRUKTURY, Solnice jih v rámci projektu "Rozšíření strategické průmyslové zóny Solnice - Kvasiny a zlepšení veřejné infrastruktury v Královéhradeckém regionu"	Formát:	3xA4
		Měřítko:	1:2000
		Stupeň: PDPS	Souprava:
Část:	SO 180.1 Dopravně inženýrská opatření Realizace rámového propustku přes I/14 - část 2	Číslo přílohy:	16.2.5