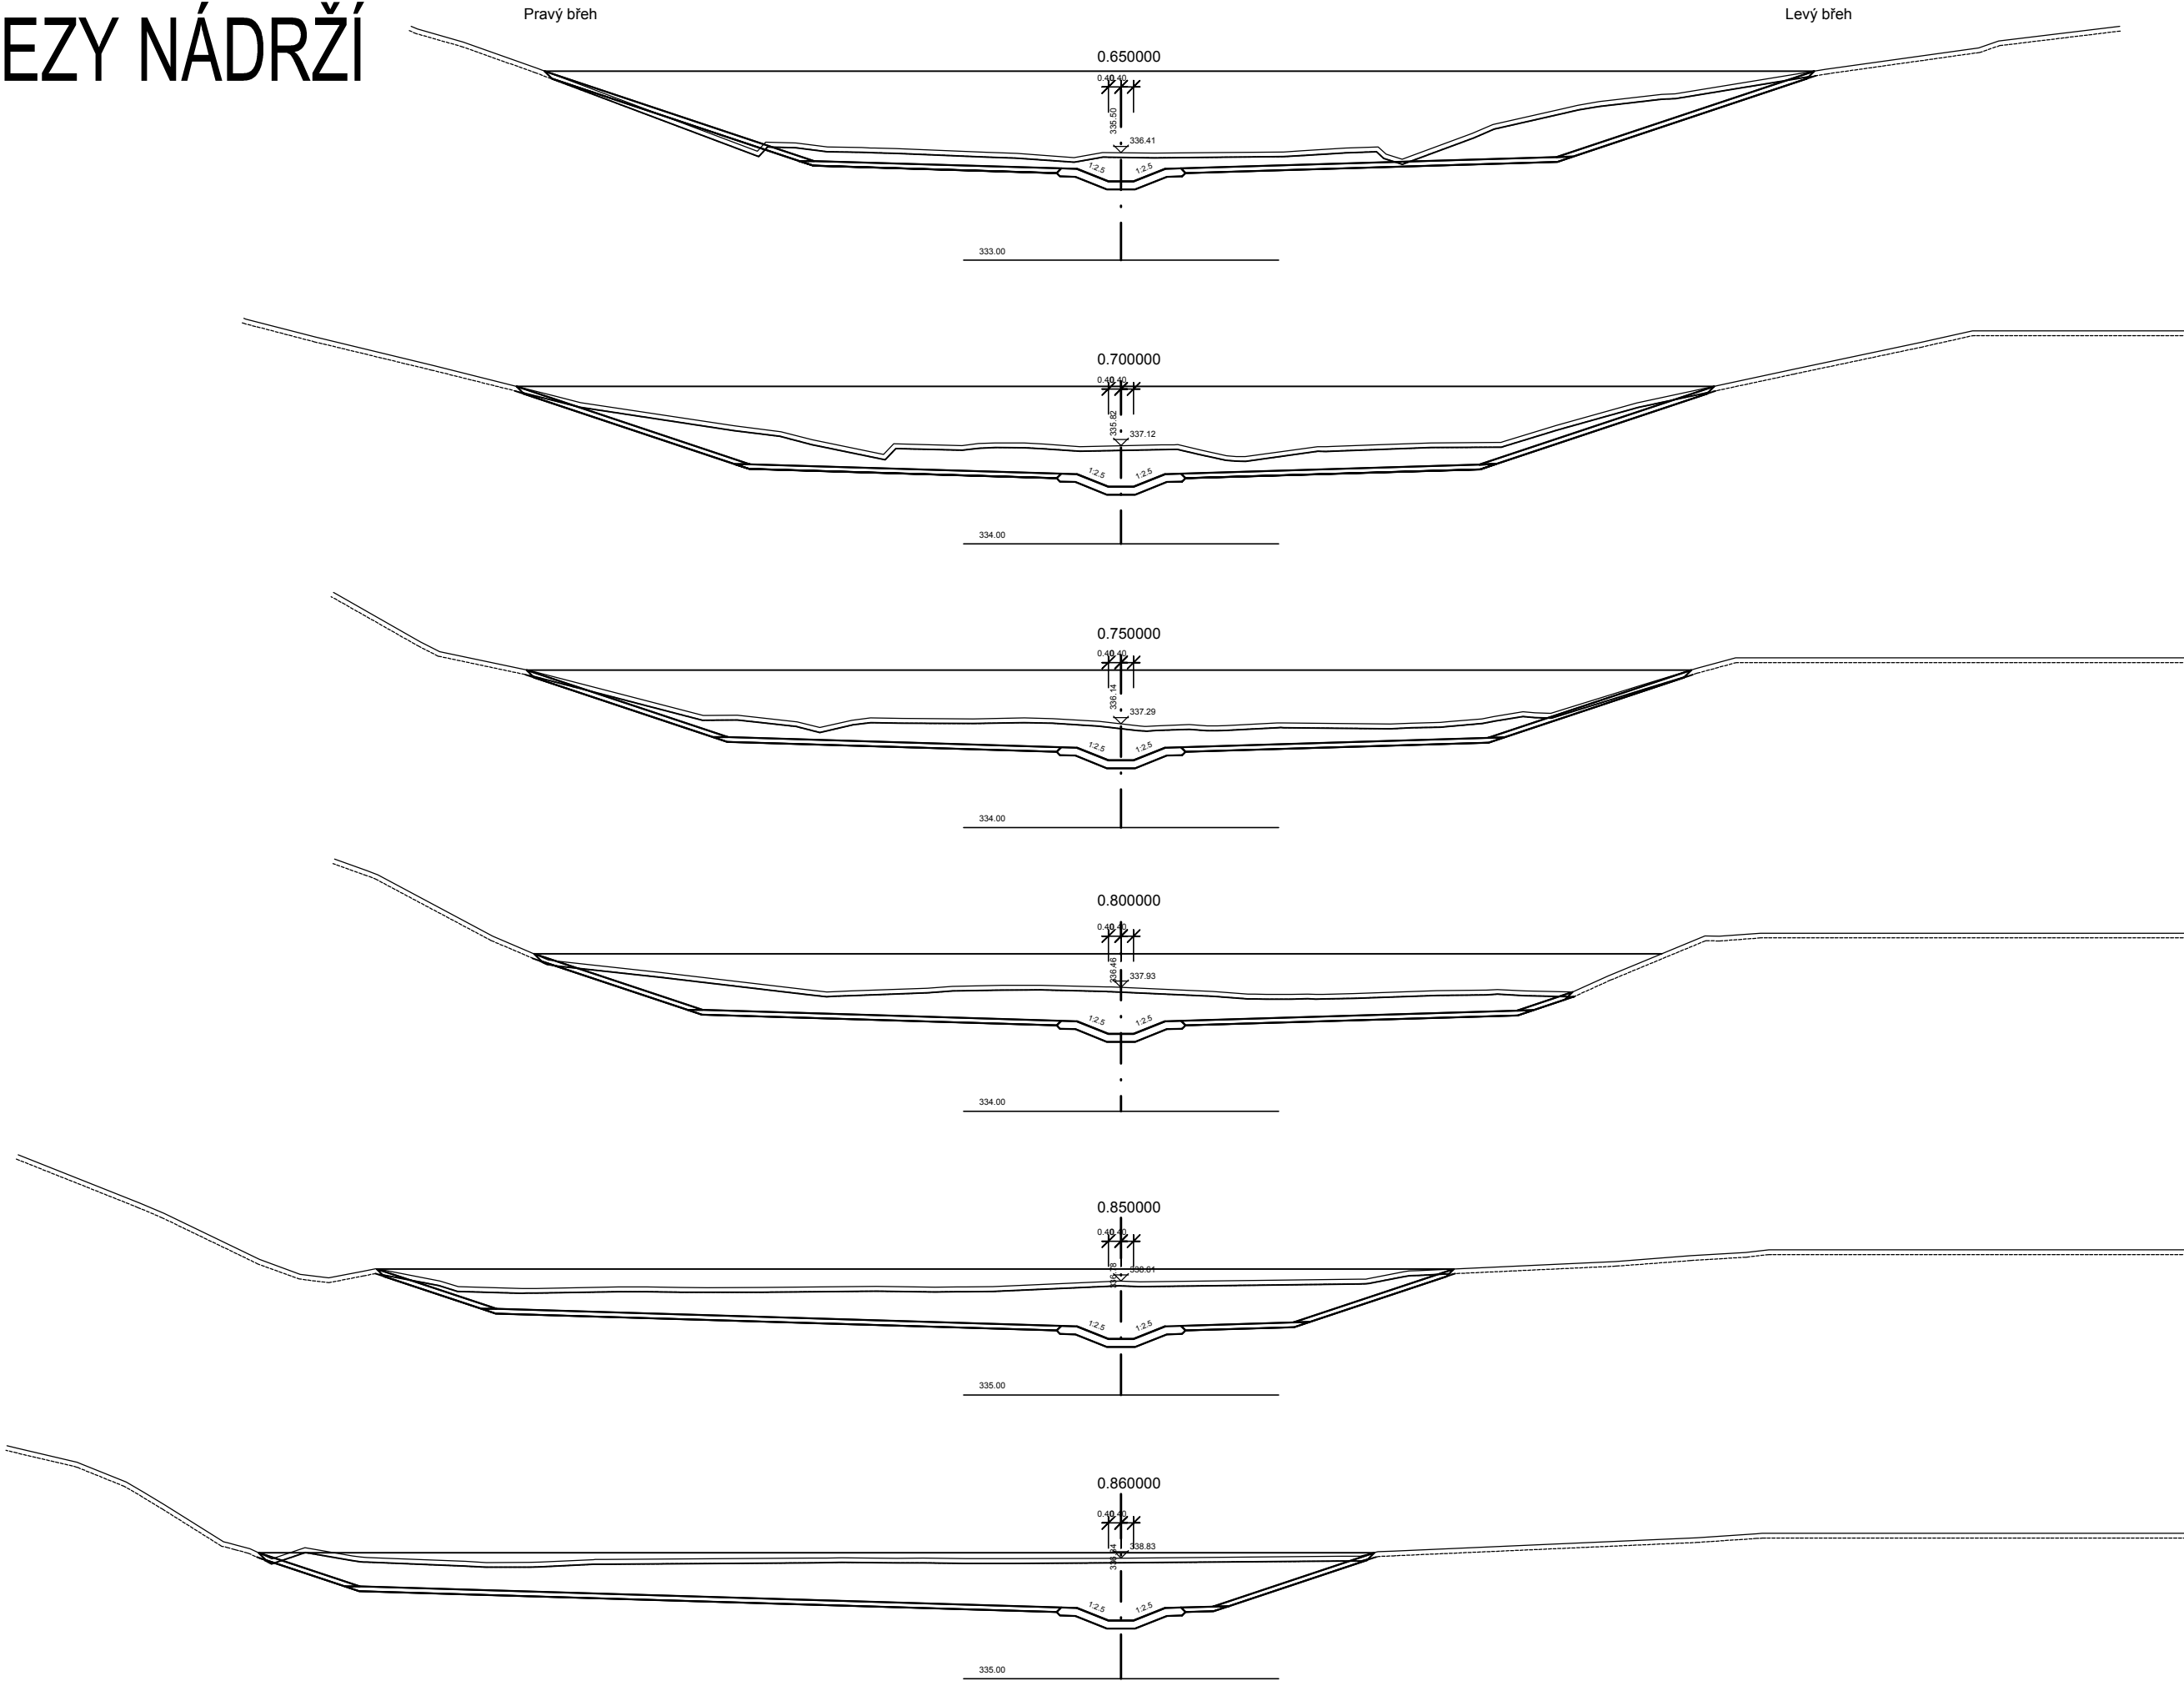


PŘÍČNÉ ŘEZY NÁDRŽÍ

1:200



D.1 Stavební část

D.1.3.2 Objekty vodních toků

SO 361

Souřadnicový systém S–JTSK, Výškový systém Bpv

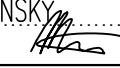


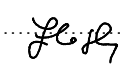

Objednatel:

KRÁLOVÉHRADECKÝ KRAJ
PIVOVARSKÉ NÁMĚSTÍ 1245
500 03 HRADEC KRÁLOVÉ

**KRÁLOVÉHRADECKÝ KRAJ**

Hlavní inženýr projektu: Ing. Lukáš KOPEČEK	Společnost PRAGOPROJEKT/M–PROJEKCE – rozvoj centrální a průmyslové zóny	
	SPRAVCE SPOLEČNOSTI:	SPOLEČNÍK SPOLEČNOSTI:
Čís. akce: 17 289	 PRAGOPROJEKT PRAGOPROJEKT, a.s., K Ryšánce 1668/16, 147 54 Praha 4	 M - PROJEKCE M–PROJEKCE s.r.o., Resslova 956, 500 02 Hradec Králové

Zhotovitel PD: PRAGOPROJEKT, a.s., K Ryšánce 1668/16, 147 54 Praha 4, IČ: 45272387, www.pragoprojekt.cz, datová schránka: 4kifr54
Zpracovatelský útvar: Ateliér Praha I – K Ryšánce 1668/16, 147 54 Praha 4, Tel.: 226 066 111, E–mail: mailbox@pragoprojekt.cz

Navrhl/vypracoval: Ing. Aleš MALÍNSKÝ podpis: 	Zodpovědný projektant: Ing. Aleš MALÍNSKÝ podpis: 	Ředitel ateliéru Praha I: Ing. Vl. Koníček	 PRAGOPROJEKT
Technická kontrola: Petr ZLOSKÝ podpis: 	Hlavní inženýr projektu: Ing. Lukáš KOPEČEK podpis: 		

Kraj:	KRÁLOVÉHRADECKÝ KRAJ	Číslo zakázky:	17 289 2
Místo stavby:	SOLNICE – PZ JIH	Číslo akce:	17 289
Objednatel:	KRÁLOVÉHRADECKÝ KRAJ; PIVOVARSKÉ NÁMĚSTÍ 1245; 500 03 HRADEC KRÁLOVÉ	Datum:	06/2021
Název stavby:	„Rozvoj centrální průmyslové zóny a dopravní infrastruktury, Solnice - jih“ v rámci projektu „Rozšíření strategické průmyslové zóny Solnice - Kvasiny a zlepšení veřejné infrastruktury v Královéhradeckém regionu“	Formát:	3 x A4
Objekt:	SO 361 SUCHÝ POLDR – PRŮMYSLOVÁ ZÓNA JIH, SEVERNÍ ČÁST	Měřítko:	1:200
Příloha:	PŘÍČNÉ ŘEZY NÁDRŽÍ	Stupeň:	PDPS
		Číslo přílohy:	5.2