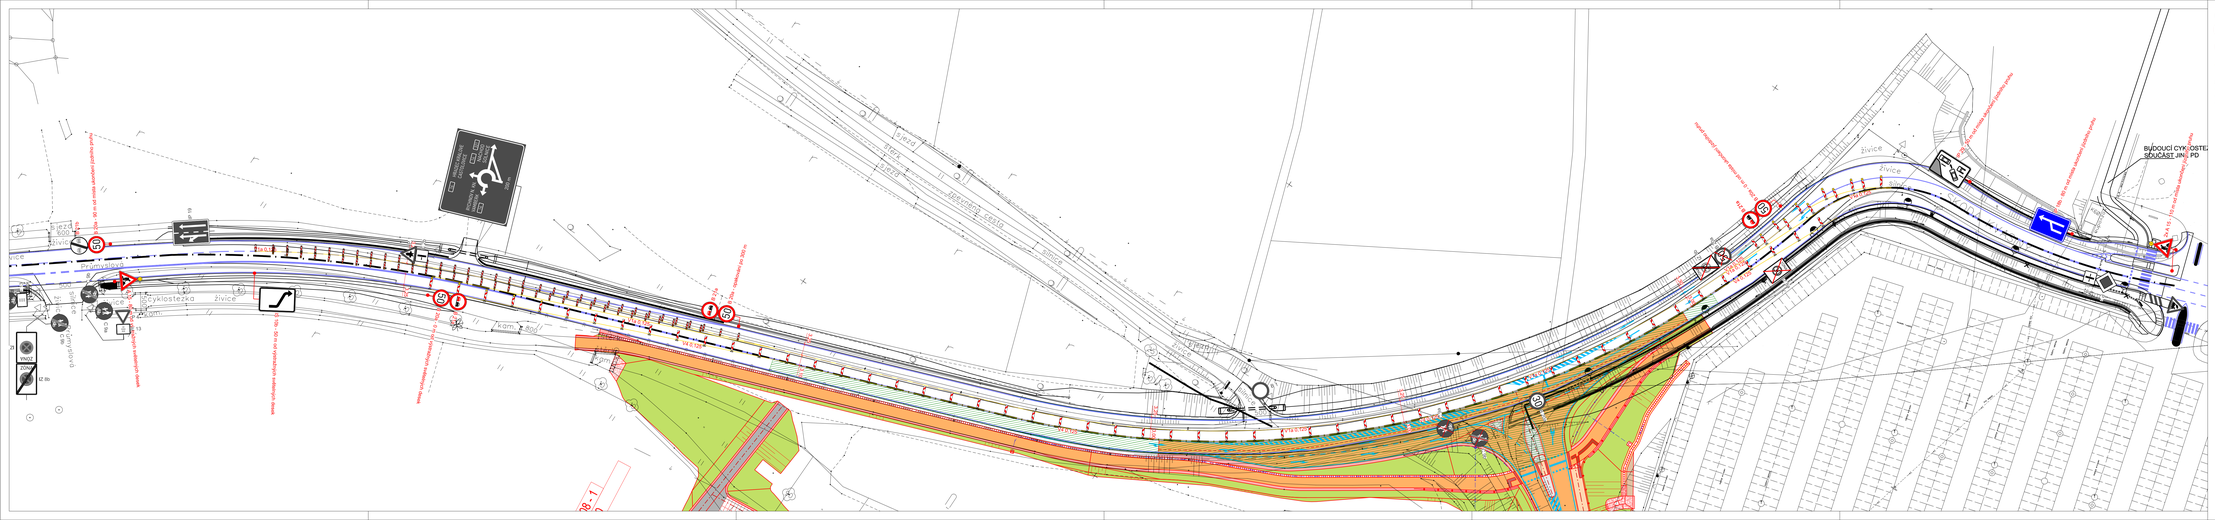

D.1 Stavební část
D.1.1 Objekty pozemních komunikací včetně propustků
SO 180.1

Objednatel:
KRÁLOVÉHRADECKÝ KRAJ
PIVOVARSKÉ NÁMĚSTÍ 1245
500 03 HRADEC KRÁLOVÉ

KRÁLOVÉHRADECKÝ KRAJ

Hlavní inženýr projektu: Ing. Luděk KOPEČEK
Čís. osvč.: 17 289 2

Zpracovatelská PD: PRAGOPROJEKT, a.s., Resslova 307/2, 120 00 Praha 2, Tel.: +420 495 842 403, E-mail: info@pragoprojekt.cz
ZPRACOVATEL SPOLUPRÁCE

PRAGOPROJEKT, a.s., K Kablu 1668/15, 147 54 Praha 4

M - PROJEKCE
M-PROJEKCE s.r.o., Resslova 307, 500 02 Hradec Králové

Zhotovitel PD: M-PROJEKCE s.r.o., Resslova 307, 500 02 Hradec Králové, IČ: 05061415, www.m-projekce.cz, datová schránka: wdbuhbx
Zpracovatelský úsek: Pracoviště Praha - Podbrdského 540/28, 160 00 Praha 6, Tel.: +420 495 842 403, E-mail: info@m-projekce.cz

Hlavní inženýr projektu: Ing. Luděk KOPEČEK	podpis:	Odpovědný projektant: Ing. Petr Hrjová	podpis:
Technický kontrolor: Ing. Václav Břichňáč	podpis:	Hlavní inženýr projektu: Ing. Luděk KOPEČEK	podpis:
Kontrolní prohlídku provedl: Ing. Václav Břichňáč			

M - PROJEKCE

Akce:	KRÁLOVÉHRADECKÝ KRAJ	Číslo zakázky:	17 289 2
Místo stavby:	SOLNICE – P2 JIH	Číslo akce:	17 289
Objednatel:	KRÁLOVÉHRADECKÝ KRAJ PIVOVARSKÉ NÁMĚSTÍ 1245, 500 03 HRADEC KRÁLOVÉ	Datum:	06/2021
Název stavby:		Formát:	7xA4
		Měřítko:	1:2000
ROZVOJ CENTRÁLNÍ PRŮMYSLOVÉ ZÓNY A DOPRAVNÍ INFRASTRUKTURY, Solnice jih – rámcový projekty "Rozšíření strategické průmyslové zóny Solnice - Kvasiny a zlepšení veřejné infrastruktury v Královéhradeckém regionu"		Stupeň:	PDPS
			Soupisová:
Část:	SO 180.1 Dopravně inženýrská opatření Křižovatka SO 102.1 - SO 103 - část 1	Číslo přílohy:	16.2.1