



ÚZEMÍ
POVRCH ÚZEMÍ

VZDÁLENOST ŠACHET
NÁZVY ŠACHET

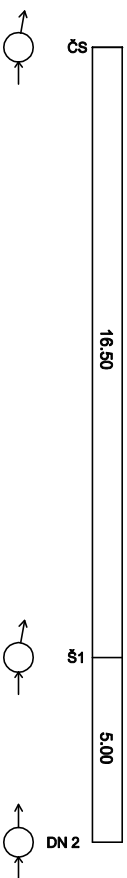

Podélný profil ODTOK

MĚŘÍTKO 1:200 / 1:100

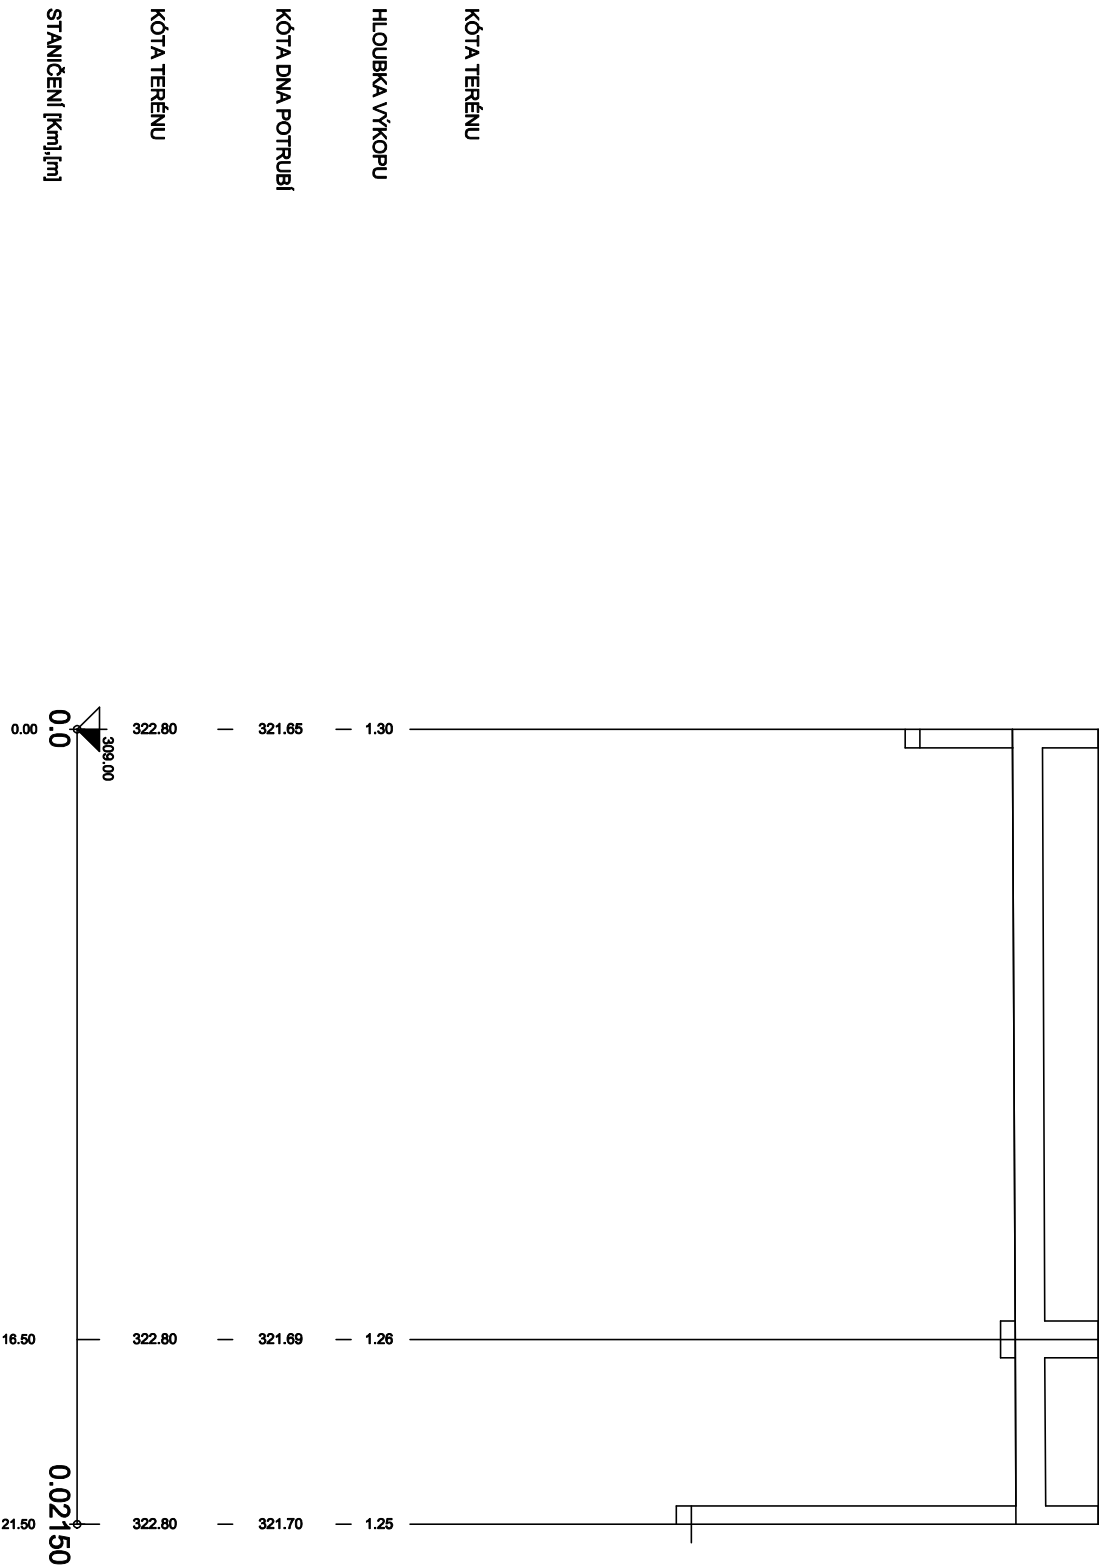

SKLON [promile] - DÉLKA [m]
DN [mm] - MATERIÁL - DÉLKA [m]
KAPACITA [l/s] - RYCHLOST [m/s] (dle: Colebrook)
NAVR.PRÚTOK [l/s] - RYCHLOST [m/s]

2.33 - 21.50
400 - TV, LITINA - 21.50
143.77 - 1.14
0.00 - 0.00

Vodohospodářsko-inženýrské služby spol. s r. o., Na Stezce 1079, 500 03 Hradec Králové
tel.: 495 076 011, fax: 495 541 342, e-mail: vis@vishk.cz

DOKUMENTACE PRO PROVEDENÍ STAVBY				
HLAVNÍ ING. PROJEKTU ING. FOREJTEK J.		ZODP. PROJEKTANT ING. FOREJTEK J.	PROJEKTANT ING. FOREJTEK J.	KONTROLOVAL ING. FOREJTEK J. <i>Forejtek</i>
INVESTOR	OBJEDNATEL			FORMÁT 2 A4
KRAJ KRALOVÉHRADSKÝ KRAJ	M-PROJEKCE s.r.o.			DATUM 09/2021
				STUPEŇ DPS
KRAJ KRALOVÉHRADSKÝ	OBEC	SOLNICE		Č. ZAK. 02621 - 100
				ARCH. Č 02621
AKCE				MĚŘÍTKO 1 : 200/100
INTENZIFIKACE ČOV SOLNICE SO 04 NOVÉ TRUBNÍ PROPOJE				ČÍSLO PŘÍLOHY
PŘÍLOHA	PODÉLNÝ PROFIL ODTOK			D.1.1.4 - 02

TENTO VÝKRES A JEHO PŘÍLOHY JSOU NAŠIM DUŠEVNÍM VLASTNICTVÍM. NESMÍ BÝT BEZ NAŠEHO PŘEDCHOZÍHO PÍSEMNÉHO SOUHLASU KOPÍROVANY, ROZNOŽOVANY ANI ZPŘÍSTUPNĚNY JINÝM OSOBAM NEBO FIRMÁM