STÁVAJÍCÍ BIOBLOK
PŮDORYS

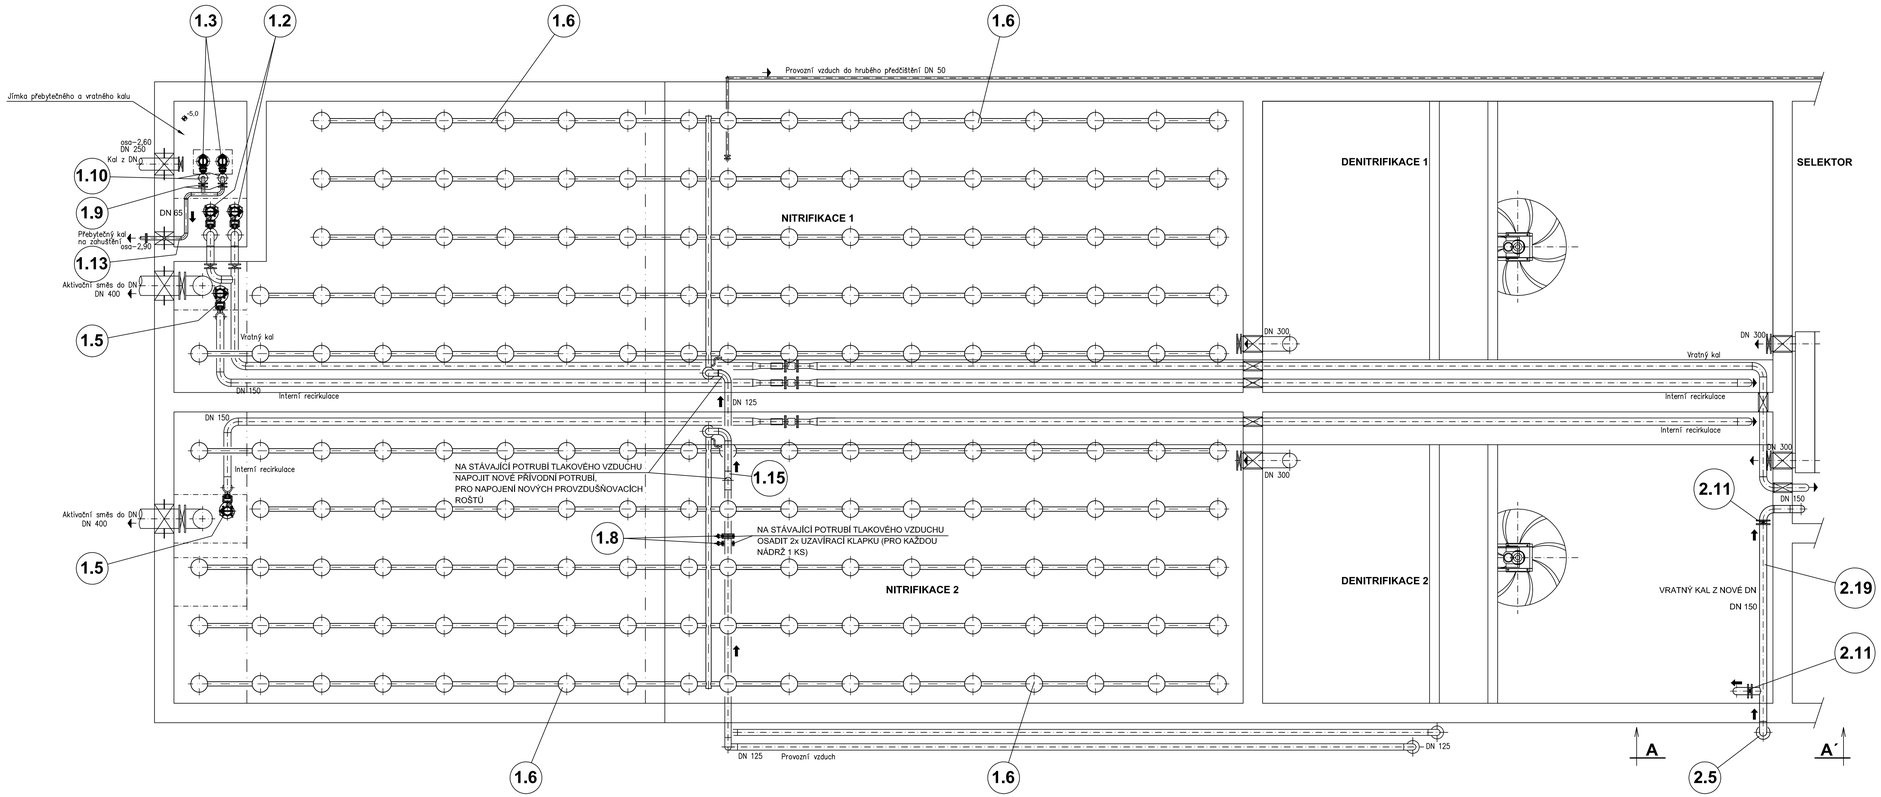

ŘEZ A-A´

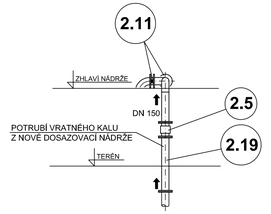

POZNÁMKA:

LEGENDA ZAŘÍZENÍ VIZ PŘÍLOHA č. D.2.1 - 02

+ / - 0,0 = 324,00

Vodohospodářsko-inženýrské služby spol. s r. o., Na Střezině 1079, 500 03 Hradec Králové
tel.: 495 076 011, fax: 495 541 342, e-mail: vis@vishk.cz

DOKUMENTACE PRO PROVÁDĚNÍ STAVBY

HLAVNÍ ING. PROJEKTU	ZODP. PROJEKTANT	PROJEKTANT	KONTROLOVAL
ING. FOREJTEK J.	ING. FOREJTEK J.	LUKÁŠ HYNEK	ING. FOREJTEK J.

INVESTOR: KRÁLOVEHRADECKÝ KRAJ	OBJEDNATEL: M-PROJEKCE s.r.o.	FORMÁT 10 A4
		DATUM 10/2021
		STUPEŇ DPS
KRAJ: KRÁLOVEHRADECKÝ	OBEC: SOLNICE	Č. ZAK. 02621 - 400
		ARCH. Č.
		MĚŘÍTKO 1 : 50

AKCE: INTENZIFIKACE ČOV SOLNICE
PS 01 - STÁVAJÍCÍ BIOBLOK A DOSAZOVACÍ NÁDRŽ

ČÍSLO PŘÍLOHY: D.2.1 - 03

PŘÍLOHA: STÁVAJÍCÍ BIOBLOK - PŮDORYS

TENTO VÝKRES A JEHO PŘÍLOHY JSOU NAŠÍM DUŠEVNÍM VLASTNICTVÍM, NESMÍ BÝT BEZ NAŠEHO PŘEDCHOZÍHO PÍSEMNÉHO SOUHLASU KOPÍROVÁNY, ROZMNOŽOVÁNY ANI ZPŘÍSTUPNĚNY JINÝM OSOBÁM NEBO FIRMÁM