



ULOŽENÍ POTRUBÍ - TVÁRNÁ LITINA (PE 100 RC)

PAŽENÁ RÝHA M 1 : 25

OPRAVA KOMUNIKACÍ V AREÁLU ČOV 1 : 25

ÚROVEŇ PORUŠENÍ - D1

TŘÍDA DOPRAVNÍHO ZATÍŽENÍ - IV

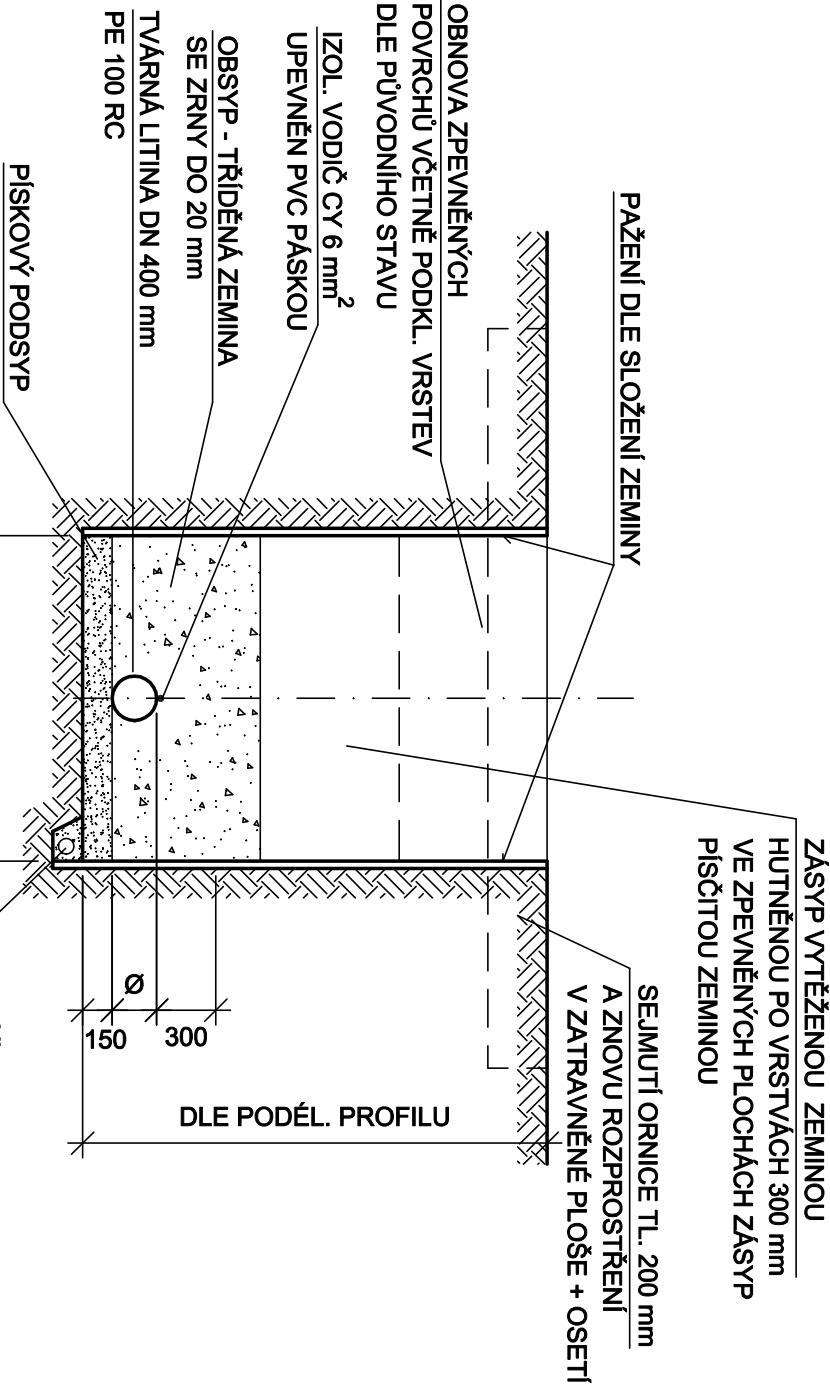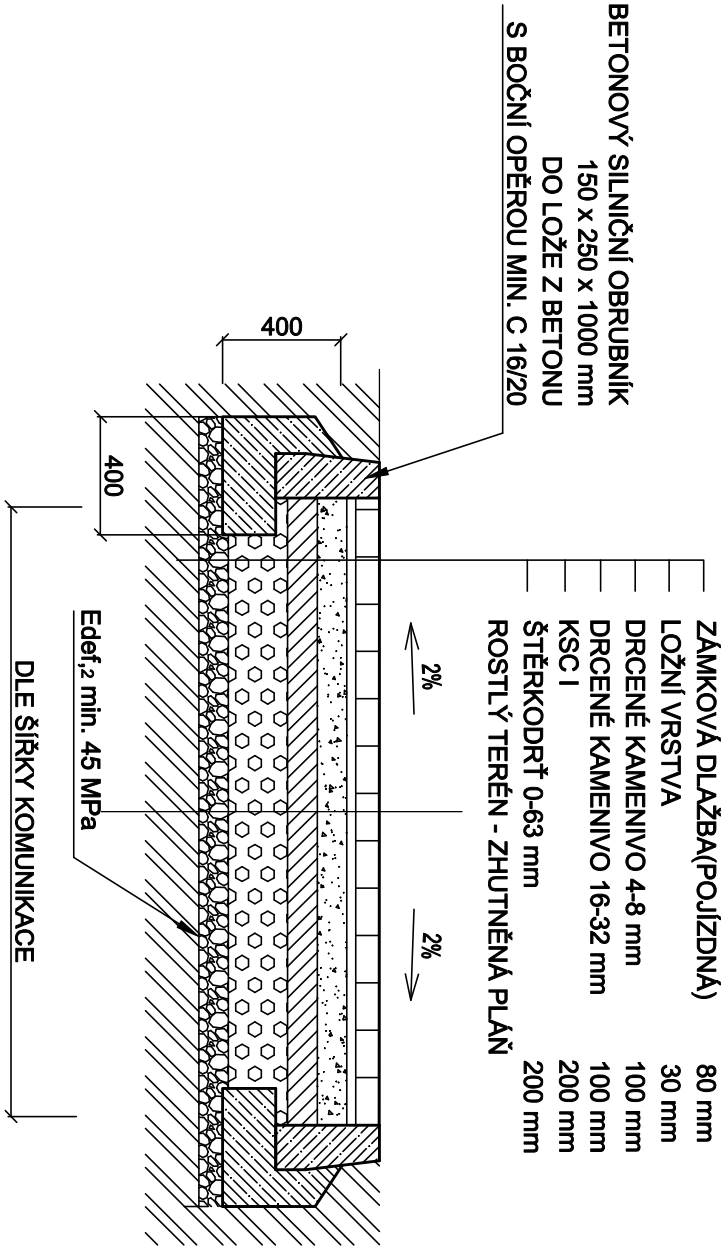

POZNÁMKA :

PODSYP - PÍSEK ČI ŠTĚRK DO MAX. VELIKOSTI ZRN 16 mm

(PŘÍČEMŽ ZRN O VELIKOSTI 8 - 16 mm MŮŽE BÝT MAX 10 %.)


IDENTIFIKAČNÍ VODIČ OMOTÁVAT KOLEM POTRUBÍ 1 x PO cca 10,0 m

- ULOŽENÍ POTRUBÍ V SOUBĚHU S NOVOU KANALIZACÍ



Vodohospodářsko-inženýrské služby spol. s r. o., Na Stězině 1079, 500 03 Hradec Králové

tel.: 495 076 011, fax: 495 541 342, e-mail: vis@vshk.cz

DOKUMENTACE PRO PROVEDENÍ STAVBY				
HLAVNÍ ING. PROJEKTU ING. FOREJTEK J.		ZODP. PROJEKTANT ING. FOREJTEK J.	PROJEKTANT ING. FOREJTEK J.	KONTROLOVAL ING. FOREJTEK J. 
INVESTOR	OBJEDNATEL		FORMÁT 2 A4	
KRÁLOVĚHRADSKÝ KRAJ	M-PROJEKCE s.r.o.		DATUM 09/2021	
			STUPEŇ DPS	
KRAJ	OBC	SOLNICE	Č. ZAK. 02621 - 100	
KRÁLOVĚHRADSKÝ			ARCH. Č 02621	
AKCE	INTENZIFIKACE ČOV SOLNICE SO 04 NOVÉ TRUBNÍ PROPOJE		MĚŘÍTKO 1 : 25	
ČÍSLO PŘÍLOHY				
D.1.1.4 - 04				
PŘÍLOHA	VZOROVÉ ULOŽENÍ POTRUBÍ			
TENTO VÝKRES A JEHO PŘÍLOHY JSOU NAŠÍM DUŠEVNÍM VLASTNICTVÍM, NESMÍ BÝT BEZ NAŠEHO PŘEDCHOZÍHO PÍSEMNÉHO SOUHLASU KOPÍROVÁNY, ROZMNOŽOVÁNY ANI ZPŘÍSTUPĚNY JINÝM OSOBÁM NEBO FIRMÁM				