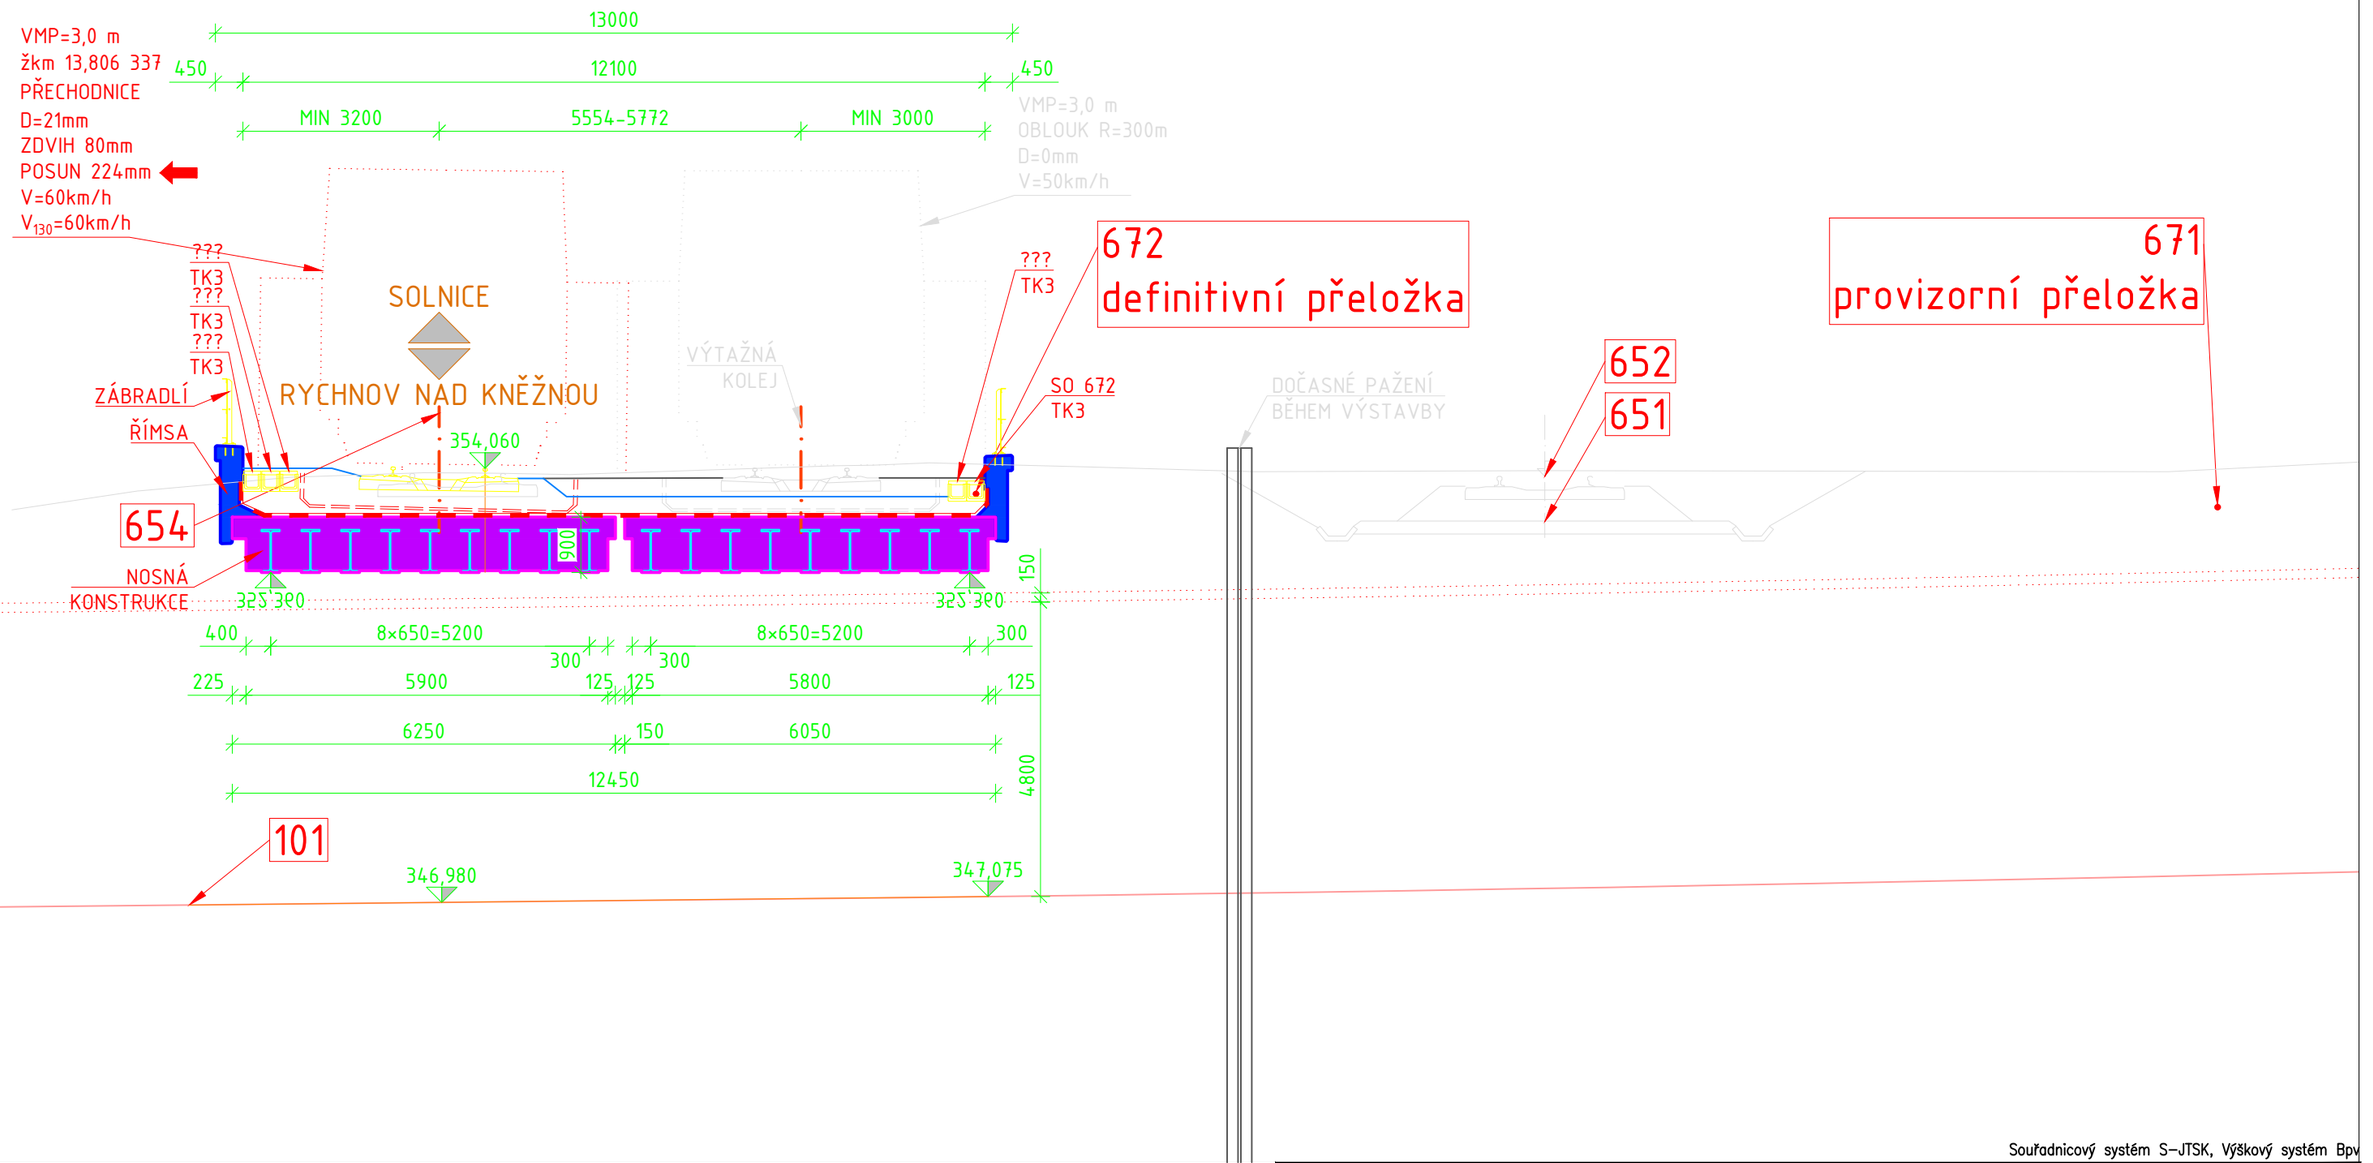

Souřadnicový systém S-JTSK, Výškový systém Bpv

Zhotovitel PD: PRAGOPROJEKT	Stavba: **„Rozvoj centrální průmyslové zóny a dopravní infrastruktury, Solnice - jih“** v rámci projektu „Rozšíření strategické průmyslové zóny Solnice - Kvasiny a zlepšení veřejné infrastruktury v Královéhradeckém regionu“	Číslo zakázky: 17 289 2 Datum: . Měřítko: 1:100 Stupeň: PDPS
	Příloha: SO 672 - PŘÍČNÝ ŘEZ SO 201	Číslo přílohy: 4