


KOORDINAČNÍ SITUAČNÍ VÝKRES

SOUHLAS VLASTNÍKA POZEMKU
S NAVRHOVANÝM
STAVEBNÍM ZÁMĚREM
podle zákona 183/2006 Sb.

Na základě pověření starosty města Vrchlabí ze dne 1. 11. 2018 podává Majetkový odbor Městského úřadu Vrchlabí toto stanovisko ke stavbě : Dostavba domova pro seniory ve Vrchlabí – PD .
Město Vrchlabí, které je vlastníkem pozemků p. č. : 1462/2 a 1810/3 vše v k. ú. Vrchlabí souhlasí se stavbou dle tohoto projektu .

Vrchlabí 25.5. 2022

J. Roneš

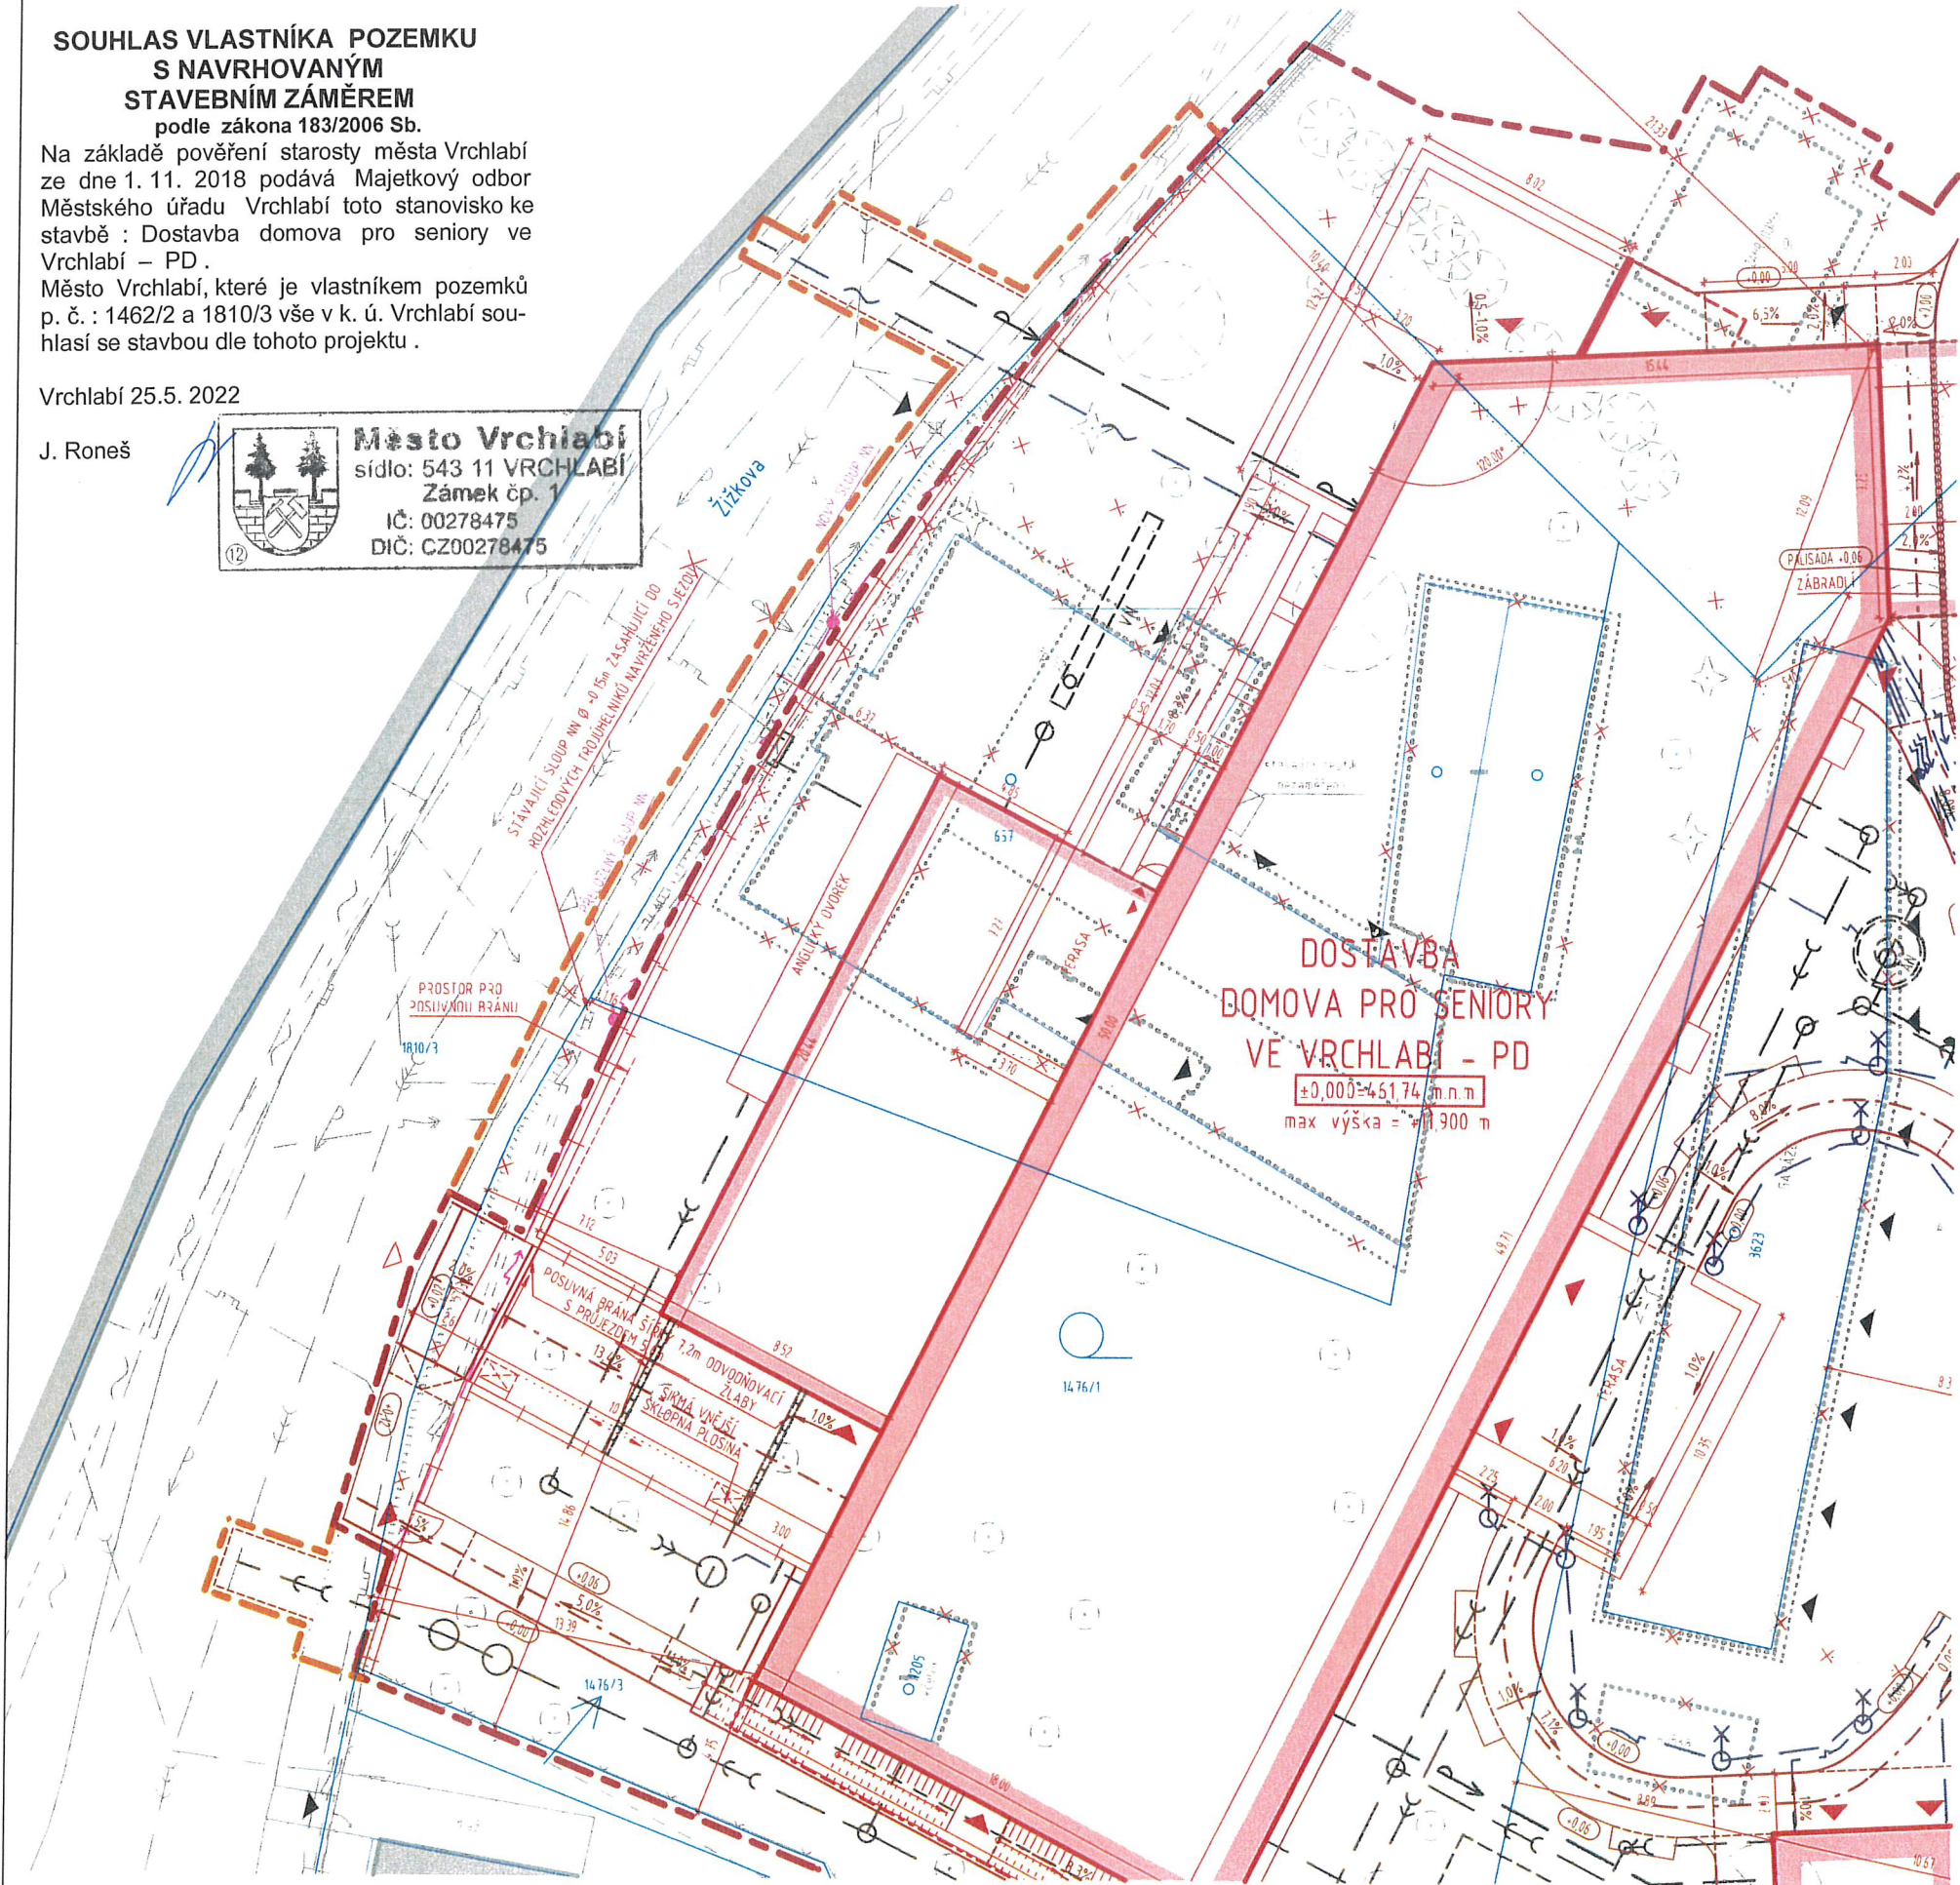

LEGENDA ZNAČENÍ

- POZEMKOVÉ HRANICE DLE KATASTRÁLNÍ MAPY
- OBJEKTY - STÁVAJÍCÍ STAV / NOVÝ STAV
- POZEMNÍ KOMUNIKACE - NOVÝ STAV
- BETONOVÉ PALISÁDY - NOVÝ STAV
- ZNAČENÍ VSTUPU A VJEZDU - STÁVAJÍCÍ STAV / NOVÝ STAV
- HRANICE ŘEŠENÉHO ÚZEMÍ - STAVEBNÍ POZEMEK
- HRANICE DOŘÁSKOVÉHO ZÁBORU
- STÁVAJÍCÍ STAV / DOSTRANĚNÍ
- STÁVAJÍCÍ ZELEN
- KÁČENÁ ZELEN / NOVÁ VÝSADBA
- OPLOČENÍ STÁVAJÍCÍ - KOVOVÉ / ŽELEZNÉ / S PODZDÍVKOU
- OPLOČENÍ S PODZDÍVKOU - NOVÝ STAV

LEGENDA SÍTÍ TECHNICKÉHO VYBAVENÍ

- | STÁVAJÍCÍ STAV | NOVÝ STAV | |
|----------------|-----------|--------------------------------------|
| --- | --- | PITNÁ VODA |
| --- | --- | ÚSTŘIŠNÍ VODA |
| --- | --- | DEŠŤOVÁ KANALIZACE |
| --- | --- | DEŠŤOVÁ KANALIZACE - TLAKOVÁ |
| --- | --- | SPLAŠKOVÁ KANALIZACE |
| --- | --- | JEDNOTNÁ KANALIZACE |
| --- | --- | PLYNOVOD STL. PODZEMNÍ |
| --- | --- | PLYNOVOD HTL. PODZEMNÍ |
| --- | --- | ELEKTRICKÉ VEDENÍ NN NADZEMNÍ |
| --- | --- | ELEKTRICKÉ VEDENÍ NN PODZEMNÍ |
| --- | --- | ELEKTRICKÉ VEDENÍ VO NADZEMNÍ |
| --- | --- | ELEKTRICKÉ VEDENÍ VN PODZEMNÍ |
| --- | --- | SOLÉVOVACÍ OPTICKÉ VEDENÍ PODZEMNÍ |
| --- | --- | SOLÉVOVACÍ METALICKÉ VEDENÍ PODZEMNÍ |
| --- | --- | VSÁKOVACÍ NÁČRZ |
| --- | --- | AKUMULAČNÍ NÁČRZ |
| --- | --- | ZAHRADNÍ SLOUPKY |

POZNÁMKA:
TRASY SÍTÍ TECHNICKÉHO VYBAVENÍ JSOU PŘEVZATY Z DOSTUPNÝCH PODKLADŮ JEDNOTLIVÝCH SPRÁVCŮ A VLASTNÍKŮ. JSOU ZAKRESLENY POUZE ORIENTAČNĚ, PŘED ZAHÁJENÍM STAVEBNÍCH PRACÍ NUTNO POŽÁDAT SPRÁVCE O JEJICH VYTÝČENÍ TAK, ABY NEDOŠLO K JEJICH POŠKOZENÍ V PRŮBĚHU PROVÁDĚNÍ PRACÍ. PŘED ZAHÁJENÍM STAVEBNÍCH PRACÍ NUTNO PŘEDEM ZKONTROLOVAT VŠECHNY MÍRY A OVĚŘIT S PROJEKTOVOU DOKUMENTACÍ.

±0,000 = 461,740 m n. m. SOUŘADNICOVÝ SYSTÉM: JTSK VÝŠKOVÝ SYSTÉM: B.p.v.

ZNĚNÍ		DATUM		PODPIS	
a					
b					
c					

INVESTOR:	Královehradecský kraj	Královehradecský kraj
		Pivovarské nám. 1245, 500 03 Hradec Králové tel. +420 495 817 111, fax: +420 495 817 336 e-mail: post@kv-kralovehradecky.cz

PROJEKTANT:	TECHNICO Opava s.r.o.	TECHNICO Opava s.r.o. Hradec Králové 169001 746 01 Opava tel. 553 760 970 info@technico.cz
-------------	-----------------------	--

PROJEKTANT:	ZODP. PROJEKTANT:	Ing. Matěj KUDLÍK		ČÍSLO PŘÍK.:
	VYPRACOVAL:	Jakub SGLUNDA		
	KONTROLOVAL:	Ing. Martin ULICHNÝ		

ČÁST DOKUMENTACE:	C. SITUAČNÍ VÝKRESY
-------------------	---------------------

Dostavba domova pro seniory ve Vrchlabí - PD	FORMÁT	2×A4
	DATUM	04/2022
	STUPEŇ	DUR+DSP
	ZAKÁZKOVÉ ČÍSLO	TO-573-DUR+DSP
K.ú. Vrchlabí, parc.č. : st. 506, st. 657, st. 1205, 1476/1, 1462/1, 1468/6, 1468/12, 1810/3, st. 3623, st. 4011	MĚŘÍTKO:	ČÍSLO VÝKRESU:
KOORDINAČNÍ SITUAČNÍ VÝKRES	1 : 250	C.3.