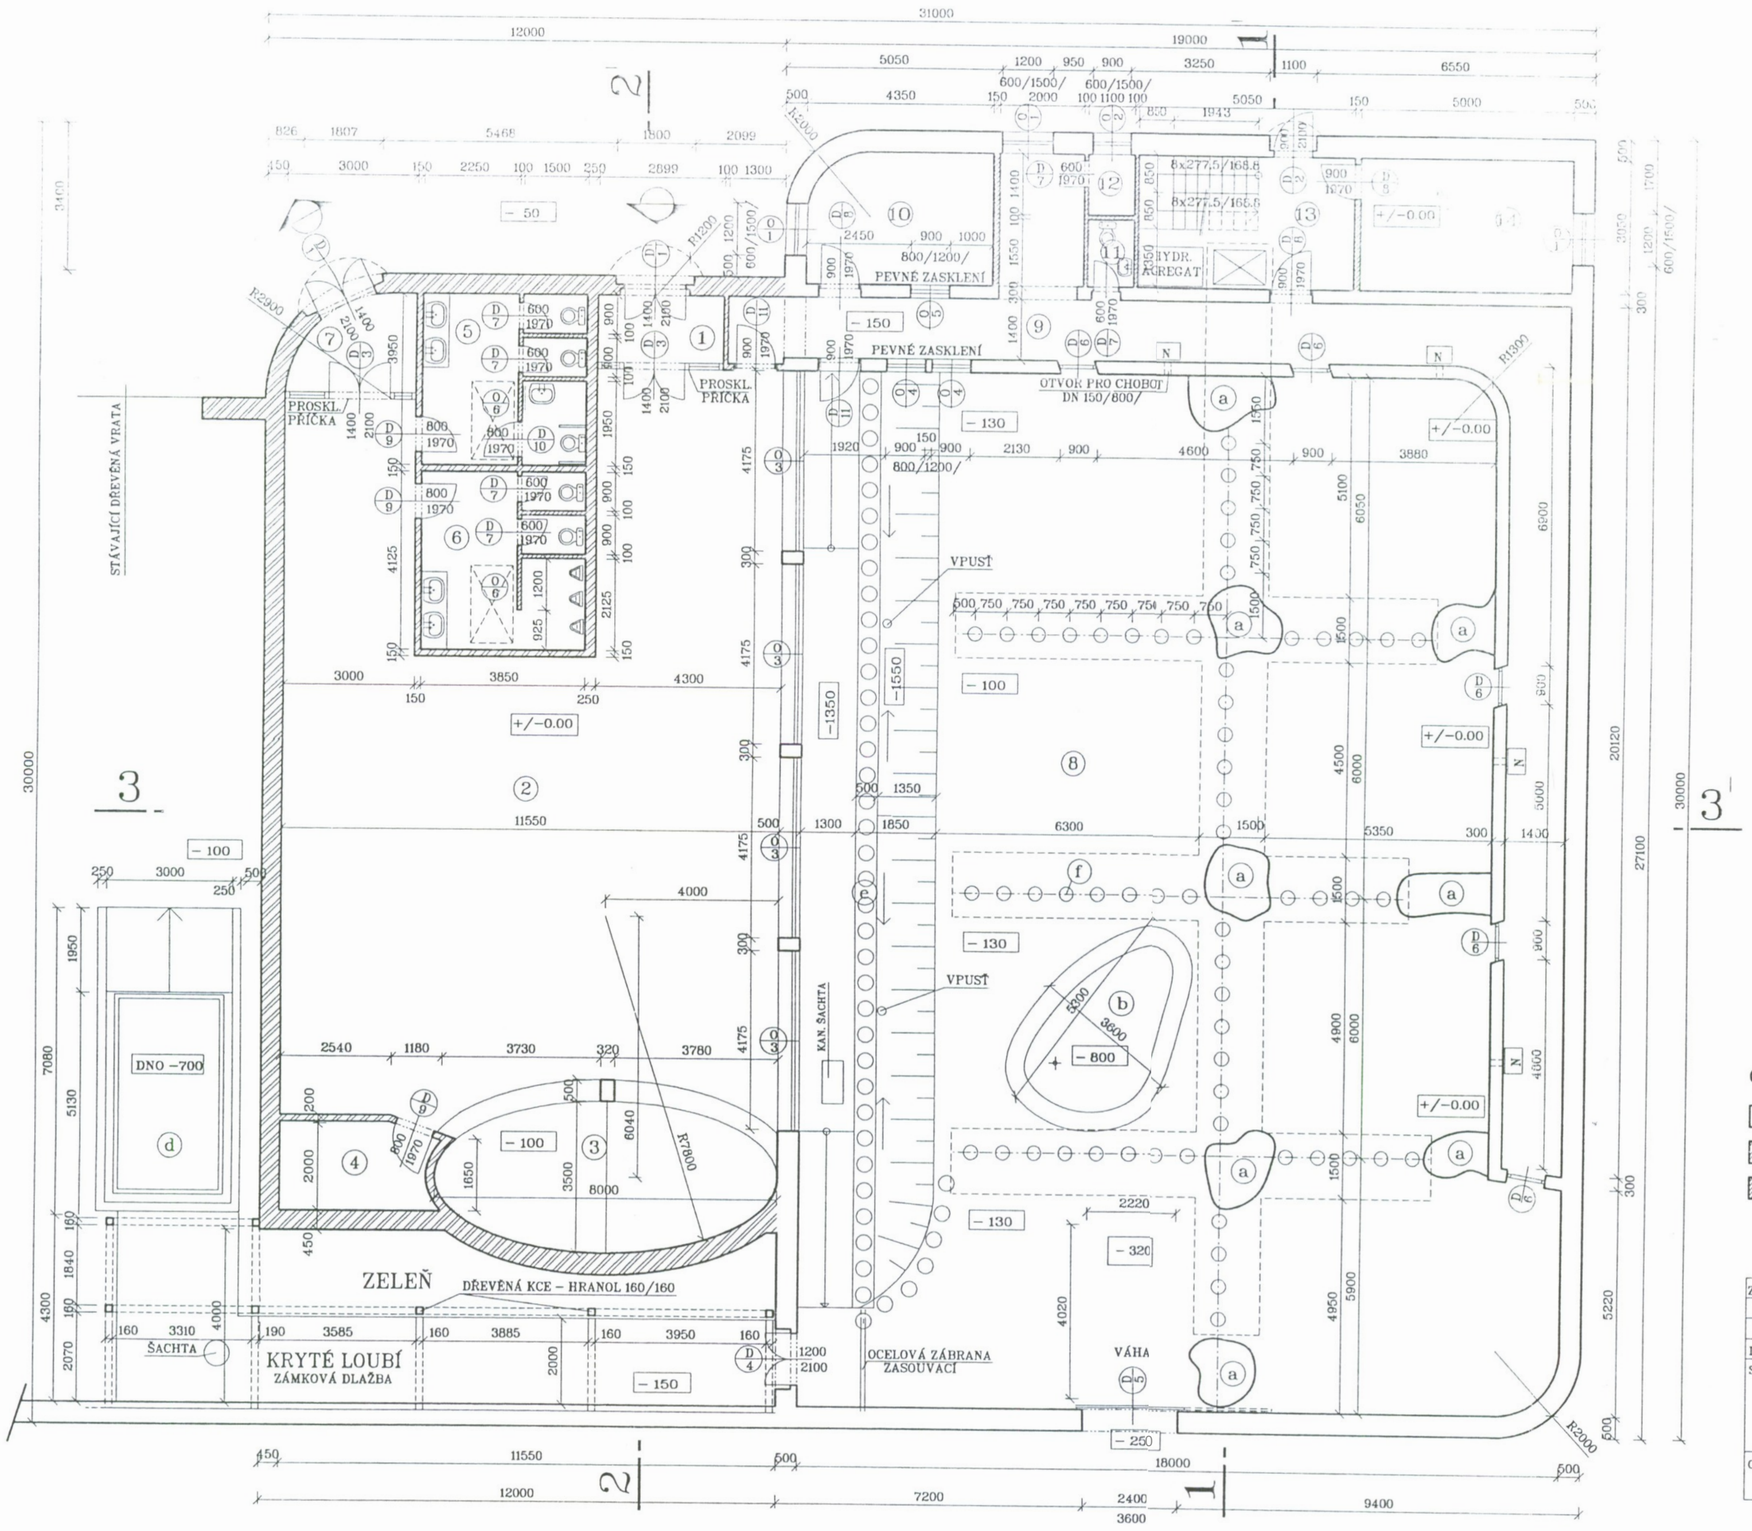

LEGENDA MÍSTNOSTÍ:

Č.	NÁZEV – ÚČEL	PLOCHA m2	POVRCH STĚN	PODLAHA
1	ZÁDVEŘÍ VSTUP	4.49	ŠTUKOVÁ OMÍTKA	KERAMICKÁ DLAŽBA
2	HALA – NÁVŠTĚVNÍCI	165.44	ŠTUKOVÁ OMÍTKA	KERAMICKÁ DLAŽBA
3	EXPOZICE MAMUTA	21.38	ŠTUKOVÁ OMÍTKA	CEMENTOVÝ POTĚR
4	ZÁZEMÍ EXPOZICE	6.96	ŠTUKOVÁ OMÍTKA	KERAMICKÁ DLAŽBA
5	WC NÁVŠTĚVNÍCI – ŽENY	15.22	KERAMICKÝ OBKLAD 2.0m	KERAMICKÁ DLAŽBA
6	WC NÁVŠTĚVNÍCI – MUŽI	15.89	KERAMICKÝ OBKLAD 2.0m	KERAMICKÁ DLAŽBA
7	ZÁDVEŘÍ – VÝCHOD	5.54	ŠTUKOVÁ OMÍTKA	KERAMICKÁ DLAŽBA
8	HALA SLONŮ	405.47	PLASTBETON	PLASTBETON
9	OBSLUŽNÁ CHODBA	61.04	ŠTUKOVÁ OMÍTKA	PLASTBETON
10	MÍSTNOST OBSLUHY	12.73	ŠTUKOVÁ OMÍTKA	KERAMICKÁ DLAŽBA
11	SOC.ZÁZEMÍ OBSLUHY	1.71	KERAMICKÝ OBKLAD 1.8m	KERAMICKÁ DLAŽBA
12	ZÁZEMÍ OBSLUHY	1.54	ŠTUKOVÁ OMÍTKA	KERAMICKÁ DLAŽBA
13	TECHNICKÉ ZÁZEMÍ	15.40	ŠTUKOVÁ OMÍTKA	KERAMICKÁ DLAŽBA
14	TECHNICKÉ ZÁZEMÍ	15.25	ŠTUKOVÁ OMÍTKA	

(a) – ŽELBET. ZÁBRANA /TERMITIŠTĚ/ TVAR BUDE UPŘESNĚN PŘI DOKONČENÍ INTERIÉRU

(b) – VODNÍ PLOCHA /BAZÉN/

(c) – TENZOMETRICKÁ VÁHA

(d) – KONTAJNER NA HNŮJ

(e) – KAMENÁ PALISÁDA

(f) – VÝSUVNÝ SLOUP – 60 ks

[N] – NAPAJEČKA 400/600/700

GRAFICKÝ INDEX HMOT

KONSTRUKCE ŽELEZOBETONOVÉ

KONSTRUKCE ZDĚNÉ POROTHERM NA MVC

KONSTRUKCE ZDĚNÉ Z CIHEL DVOUDĚROVÝCH NA MVC

ZODP. PROJEKTANT	VYPRACOVAL	KONTROLOVAL	Jiří Jiřička Riegrova 347 544 01 Dvůr Králové n.L.	
	Jiří Jiřička			
INVESTOR ZOOLOGICKÁ ZAHRADA – ŠTEÁNIKOVA 1029 – DVŮR KRÁLOVÉ N.L.			Ok. Ú.	TRUTNOV
STAVBA			O. Ú.	DVŮR KRÁLOVÉ N.L.
PAVILON SLONŮ			ST. ÚŘAD	DVŮR KRÁLOVÉ n.L.
			STUPEŇ	PROVÁDĚCÍ PROJEKT
			DATUM	ZÁŘÍ 2002
			ZAK. ČÍSLO	166/P/2002
OBSAH VÝKRESU			MĚŘÍTKO :	ČÍS.VÝKR.
PŮDORYS PŘÍZEMÍ			1:100	D.1.2