


ŘEZ I-I

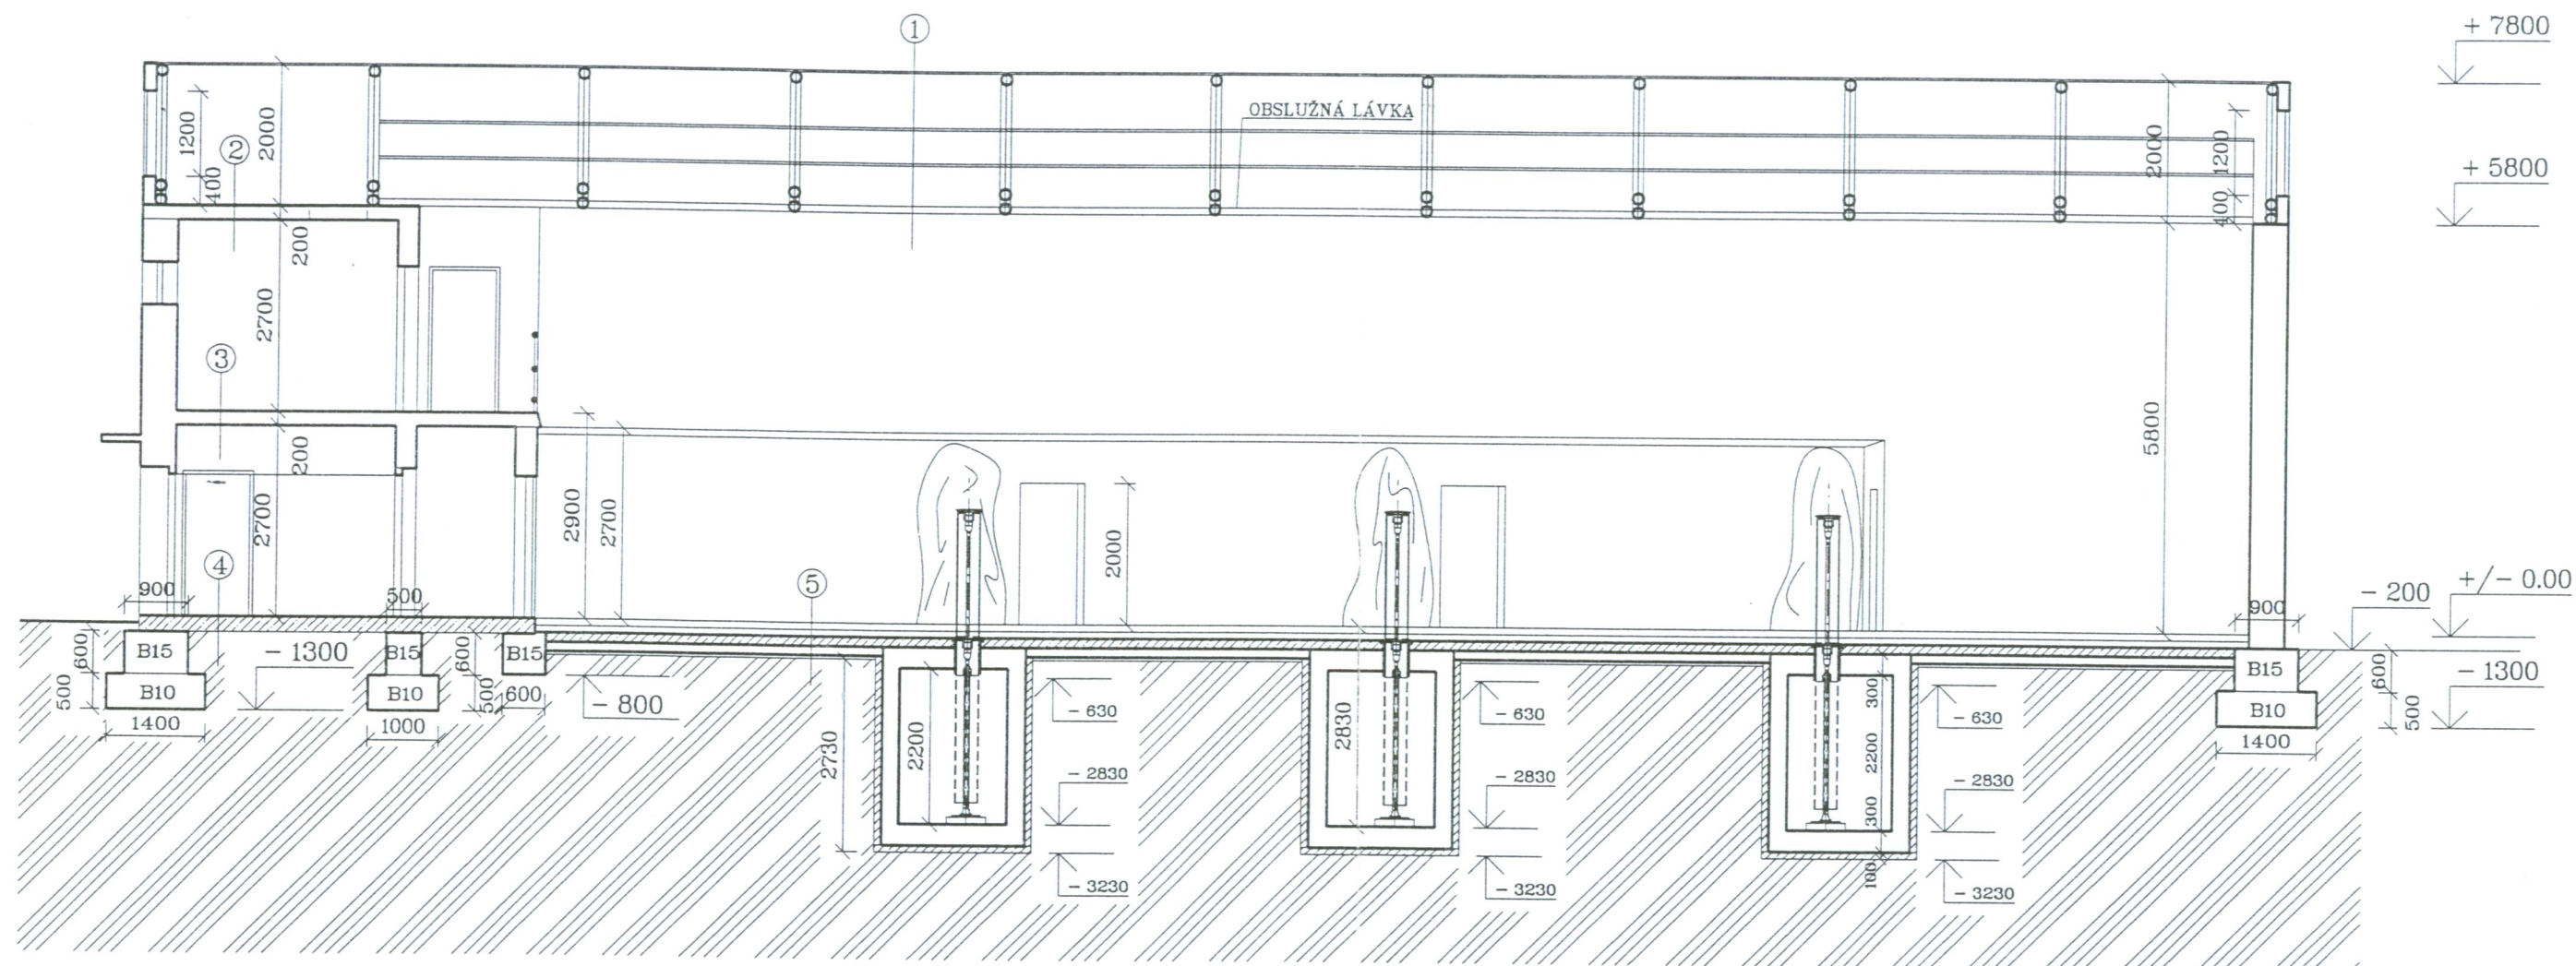

LEGENDA :

- ①
- komůrkový macrolon
- ocelový příhradový vazník

- ②
- stěrka se zásypem
- železobetonová monolit.deska
- štuková omítka

- ③
- keramická dlažba
- železobetonová monolit.deska
- štuková omítka

- ④
- keramická dlažba
- betonová mazanina tl.100
- tepelná izolace tl.30mm
- izolace svař. pás PVC
- podkladní deska tl.130mm
- podkladní beton B10 tl.50mm
- hutněný podsyp - Ú.T

- ⑤
- stěrka se zásypem
- podlahová deska tl.200-330mm
- izolace svař. pás PVC
- podkladní deska tl.130mm
- podkladní beton B10 tl.50mm
- hutněný podsyp - Ú.T



ZODP. PROJEKTANT	VYPRACOVAL	KONTROLOVAL	Jiří Jiříčka	
	Jiří Jiříčka		Riegrova 347	
			544 01 Dvůr Králové n.L.	
INVESTOR	ZOOLOGICKÁ ZAHRADA - ŠTEÁNKOVA 1029 - DVŮR KRÁLOVÉ N.L.		Ok. Ú.	TRUTNOV
STAVBA	PAVILON SLONŮ		O. Ú.	DVŮR KRÁLOVÉ N.L.
			ST. ÚŘAD	DVŮR KRÁLOVÉ N.L.
			STUPEŇ	PROVÁDĚCÍ PROJEKT
			DATUM	ZÁŘÍ 2002
			ZAK. ČÍSLO	166/P/2002
OBSAH VÝKRESU	ŘEZ I-I		MĚŘÍTKO :	ČÍS.VÝKR.
			1:100	D.1.4.