





KLADEČSKÉ SCHÉMA VODOVODNÍ PŘÍPOJKY:

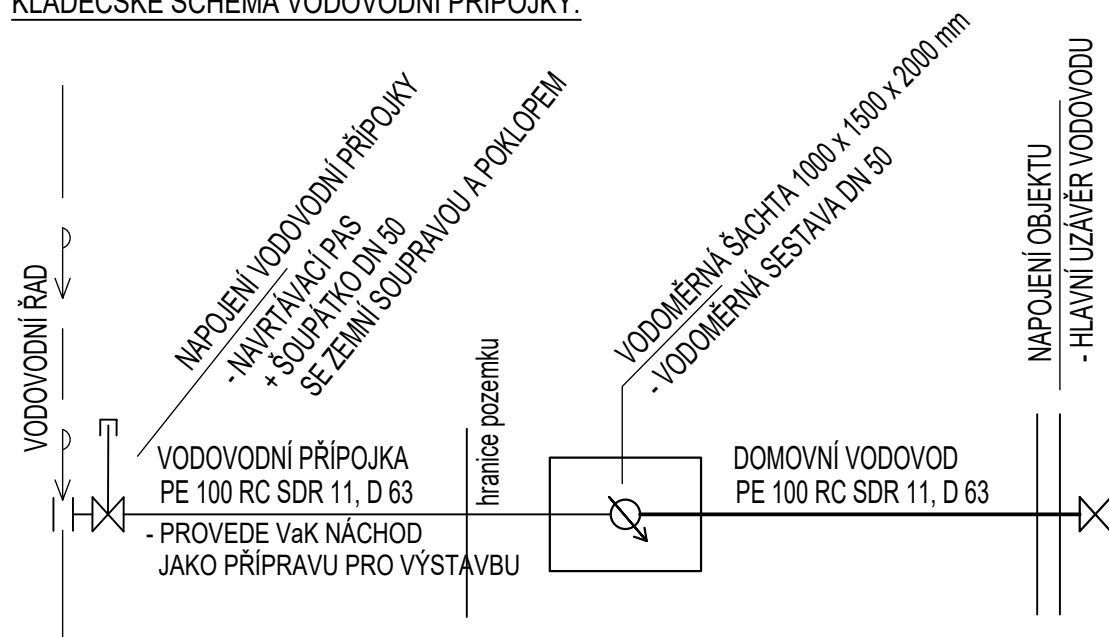

±0,000 = 355,000

Souř.systém: JTSK

Výškový systém: BpV

název projektu Výstavba DOZP v Novém Městě nad Metují			
stupeň DPS Dokumentace pro provedení stavby		místo stavby Nové Město nad Metují 549 01 kat. území: [706442]	
<div>stavebník</div> <div></div> <div>Královéhradecký kraj Pivovarské náměstí 1245/2 500 03 Hradec Králové</div>		<div>generální architekt</div> <div></div> <div>ŘEZANINA & BARTOŇ, s.r.o. Jeníkovice 111 503 46 Jeníkovice</div>	
autorizace		<div>projektant části</div> <div>. PROJEKT Ing. Karel Dovrtěl projekty TZB T: 731 111 627, E: kd.projekt@gmail.cz</div> <div>KD.PROJEKT Ing Karel Dovrtěl Brněnská 700/2 500 06 Hradec Králové</div>	
část IO.01 Vodovodní přípojka IO.02 Domovní vedení vodovodu IO.03 Splašková kanalizace přípojka IO.04 Splašková kanalizace domovní vedení IO.05 Dešťová kanalizace domovní vedení			
výkres SCHÉMA VODOVODNÍ PŘÍPOJKY			
datum zhotovení 02/2023	měřítko 1:25	SO/IO IO.01,02,03,04,05	paré
datum revize -	číslo revize -	číslo výkresu IO.01,02,03,04,05,10	

DILO JE CHRÁNĚNO AUTORSKÝM ZÁKONEM. JAKÉKOLIV ROZMNOŽOVÁNÍ ČI VYTVÁŘENÍ KOPIÍ BEZ VĚDOMÍ AUTORA JE ZAKÁZÁNO

DÍLO JE CHRÁNĚNO AUTORSKÝM ZÁKONEM. JAKÉKOLIV ROZMNOŽOVÁNÍ ČI VYTÝČENÍ KOPÍI BEZ VĚDOMÍ AUTORA JE ZAKÁZÁNO