


LEGENDA KONSTRUKCÍ

- OPRAVA OMÍTKY - 80,99 m² = 46,8 %
- OPRAVA ŠTUKU - 0 m² = 0,0 %
- ČIŠTĚNÍ FASÁDY - 172,90 m² = 100%
- CELKOVÁ PLOCHA FASÁDY - 172,90 m²
- CELKOVÁ PLOCHA SOKLU - 10,87 m²
- PRVKY INSTALOVANÉ DO FASÁDY
- PRASKLINY

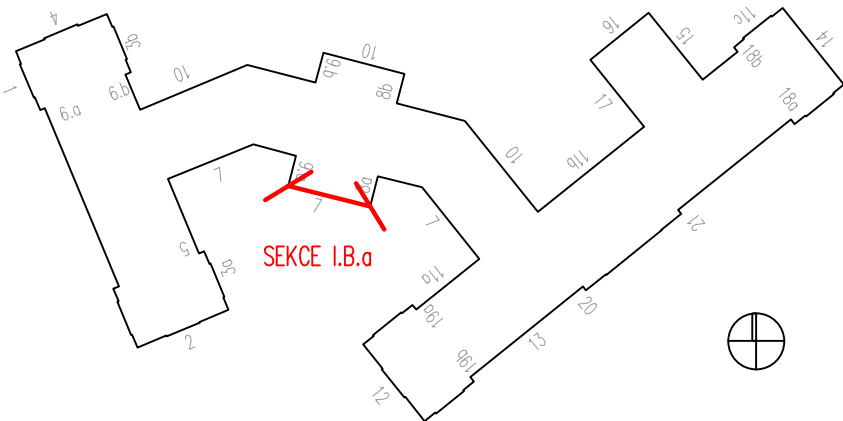

±0,000 = 234 m n. m.
Souřadný systém: JTSK
Výškový systém: BpV

VEDOUCÍ PROJEKTANT	VYPRACOVAL	TECHNICKÁ KONTROLA	<div>PROJECTICON S.R.O.</div> <div>PROJEKČNÍ A KONSULTAČNÍ KANCELÁŘ</div>			
Ing. Pavel Ježek	Ing. Václav Dyntar	Ing. Pavel Ježek	Projecticon s.r.o. Antonína Kopeckého 151 549 22 Nový Hrádek IČO: 28809459			
INVESTOR	Královohradecký kraj, Pivovarské náměstí 1245, 500 03 Hradec Králové		FORMÁT	2xA4		
MÍSTO STAVBY	p.č. 407/1, k.ú. Hradec Králové (409804)				DATUM	11/2022
STAVBA OPRAVA FASÁDY GYMNÁZIUM BOŽENY NĚMCOVÉ HRADEC KRÁLOVÉ (par. č. st. 407/1)					STUPEŇ PD	DPS
			OBSAH SEKCE I.B.a_STAV POŠKOZENÍ FASÁDY			MĚŘÍTKO 1:100