


ZÁKLADY SCHODIŠTĚ 1_NOVÝ STAV

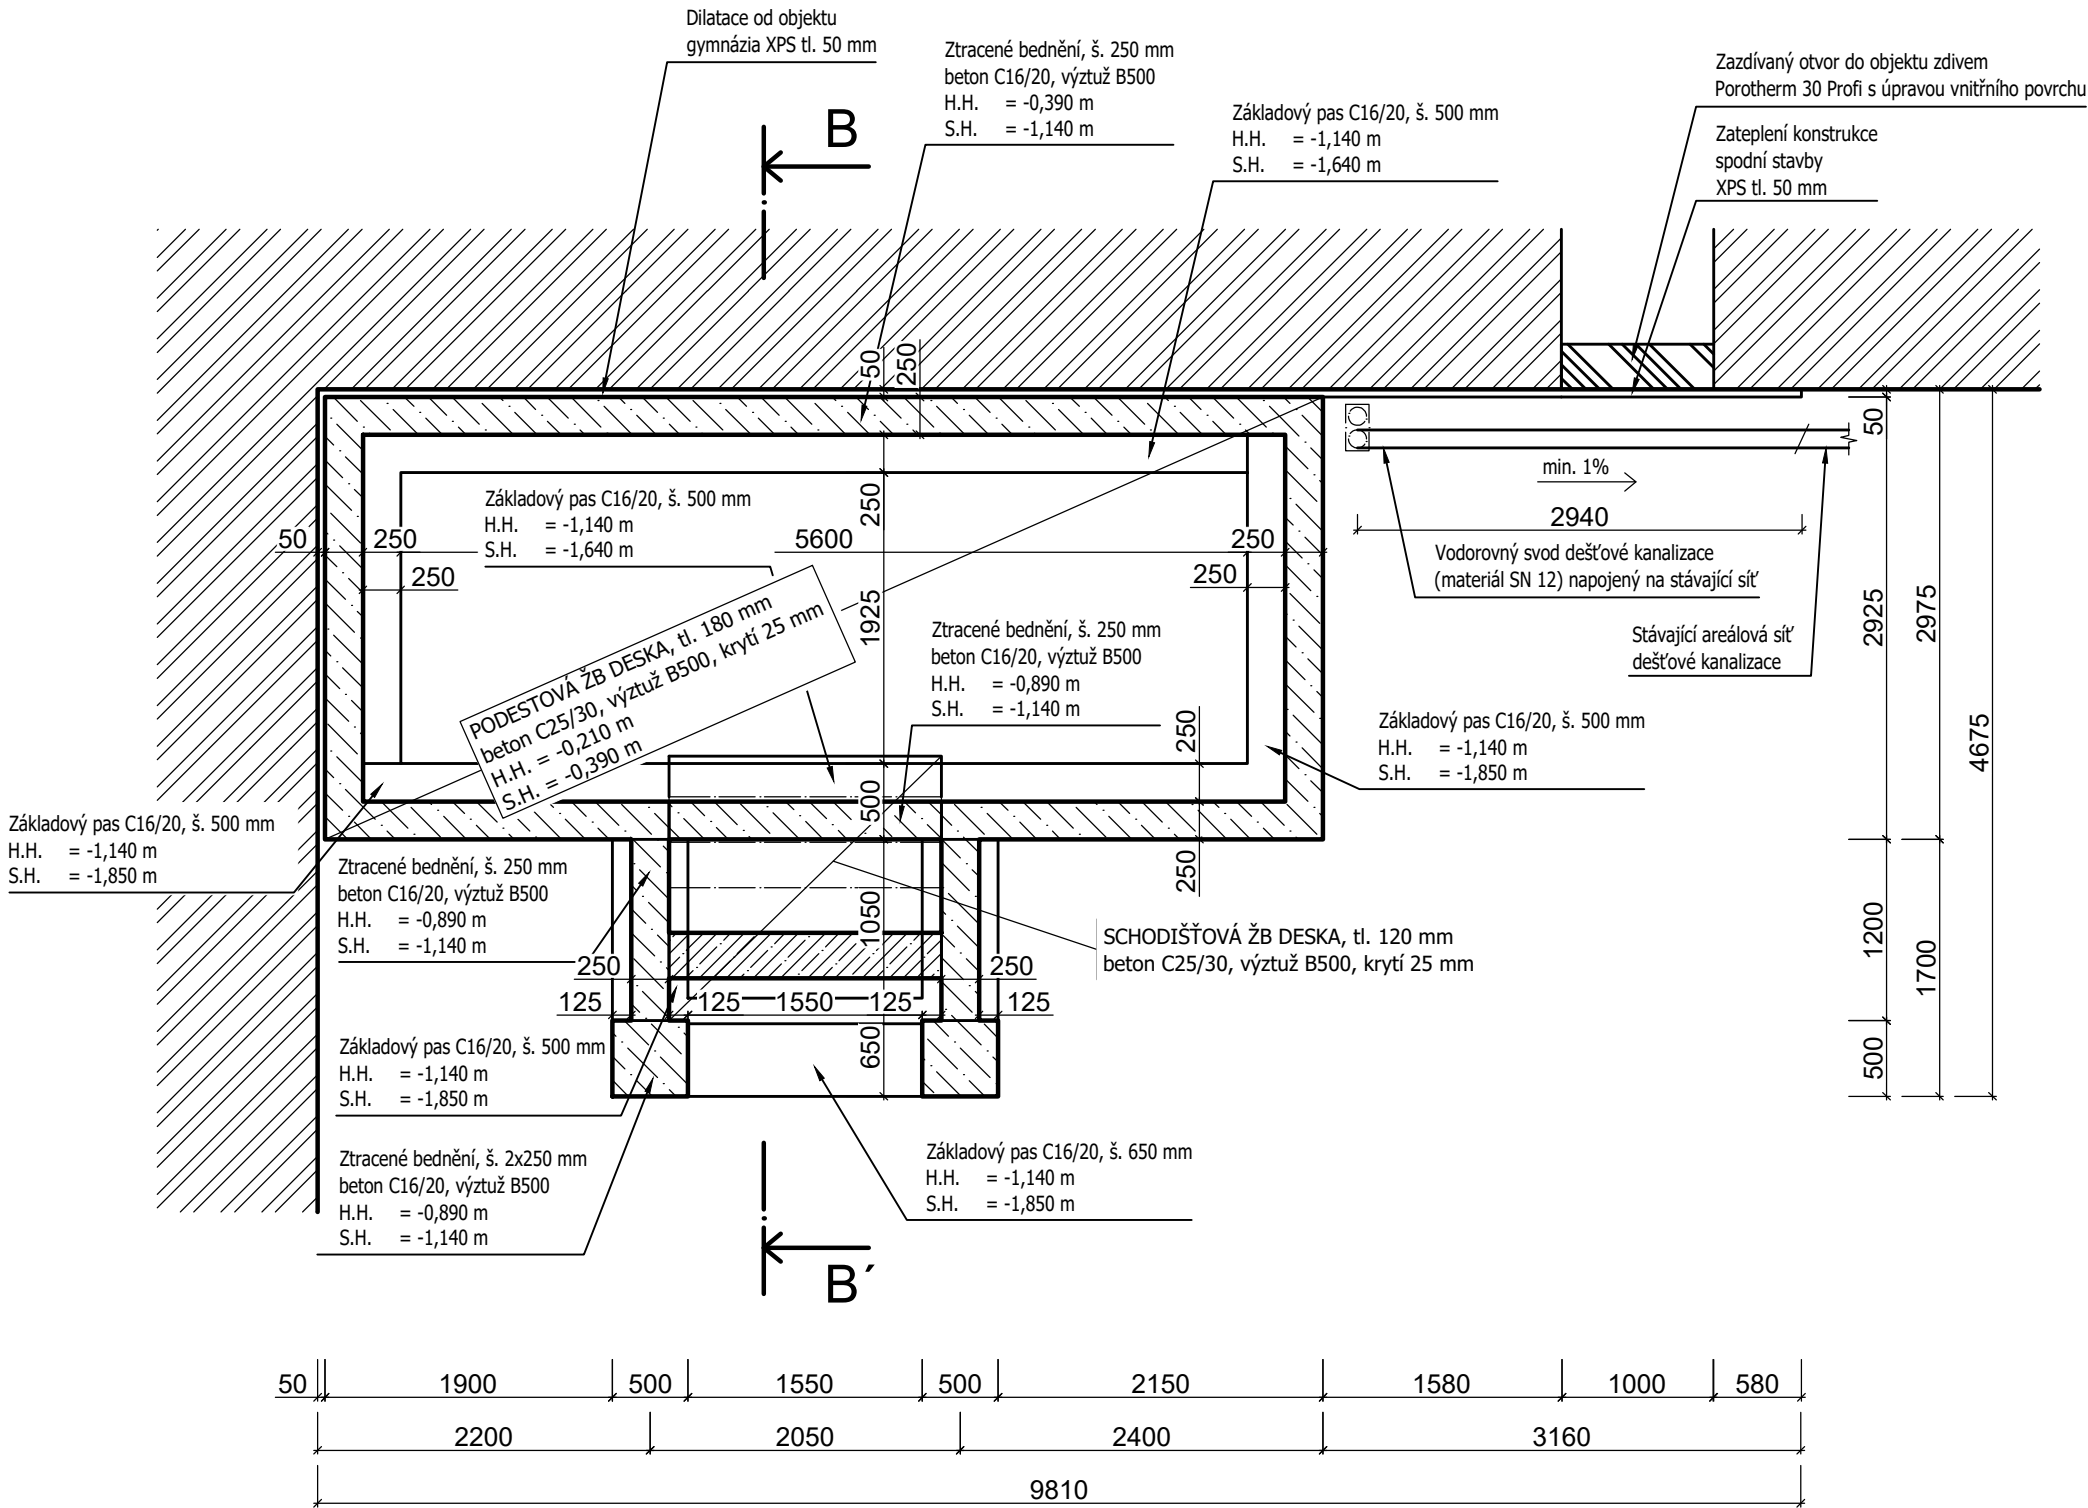

LEGENDA MATERIÁLŮ



STÁVAJÍCÍ ZDIVO



ZTRACENÉ BEDNĚNÍ 250x250x500, BETON C16/20, VÝZTUŽ B500



ŽB DESKA C25/30



CIHLY BROUŠENÉ POROTHERM 30 PROFI ZDĚNÉ NA PĚNU

- Pozn.: 1) Odstranění schodiště do 1.PP včetně jeho základů, odstranění zastřešení a skladovacího prostoru mezi 1.PP a 1.NP
2) Odstranění části vozovky do hloubky max. 0,5 m v okolí schodiště 1 včetně přidružených částí ve vzdálenosti 0,5 m od konstrukce
3) Schodiště do 1.NP vykazuje nedostatečnou stabilitu - narušená statika - rozebrání celého schodiště včetně základů do nezamrzé hloubky 800 mm pod úroveň terénu a jeho obnovení na původním místě s využitím původních materiálů (pískovcové stříšky + schodnice) - provedení nových základových konstrukcí (základové pasy + stěny ze ztraceného bednění), vnitřní prostor schodiště vyplněn šterkodrtí 32/64 a zhutněn, monolitická podestová a schodišťová ŽB deska, horní část schodiště zděná CPP na maltu M5, hydroizolace provedena na ŽB desce podesty a oddilování schodiště od objektu
4) Zazdění vstupního otvoru do 1.PP z cihel Porotherm 30, slícování s vnějším obvodem objektu, přerušení kontaktu se šterkovou vrstvou XPS tl. 50 mm a nopovou fólií
5) Zасыпání výkopu v okolí schodištěm s požadovaným hutněním a provedení povrchové úpravy v návaznosti na stávající asfaltový povrch, veškeré materiály ve styku s asfaltovým materiálem se opatří spojovacím nebo infiltračním postříkem
6) Povrchová úprava schodiště se bude shodovat s fasádou objektu gymnázia Boženy Němcové, specifikované viz. D.1.1.01



UMÍSTĚNÍ SCHODIŠTĚ

VEDOUČÍ PROJEKTANT	VYPRACOVAL	TECHNICKÁ KONTROLA	PROJECTION S.R.O. PROJEKČNÍ A KONZULTAČNÍ KANCELÁŘ Projection s.r.o. Antonína Kopeckého 151 549 22 Nový Hrádek IČO: 28809459	
Ing. Pavel Ježek	Ing. Václav Dyntar	Ing. Pavel Ježek		
INVESTOR	Královehradecký kraj, Pivovarské náměstí 1245, 500 03 Hradec Králové		FORMÁT	3x A4
MÍSTO STAVBY	p.č. 407/1, k.ú. Hradec Králové (409804)		DATUM	03/2020
STAVBA OPRAVA FASÁDY GYMNÁZIUM BOŽENY NĚMCOVÉ HRADEC KRÁLOVÉ (par. č. st. 407/1)			STUPEŇ PD	DPS
			MĚŘÍTKO 1:50	Č. VÝKR. D.1.1.05
OBSAH ZÁKLADY SCHODIŠTĚ 1_NOVÝ STAV				