


PŮDORYS SCHODIŠTĚ 1\_NOVÝ STAV

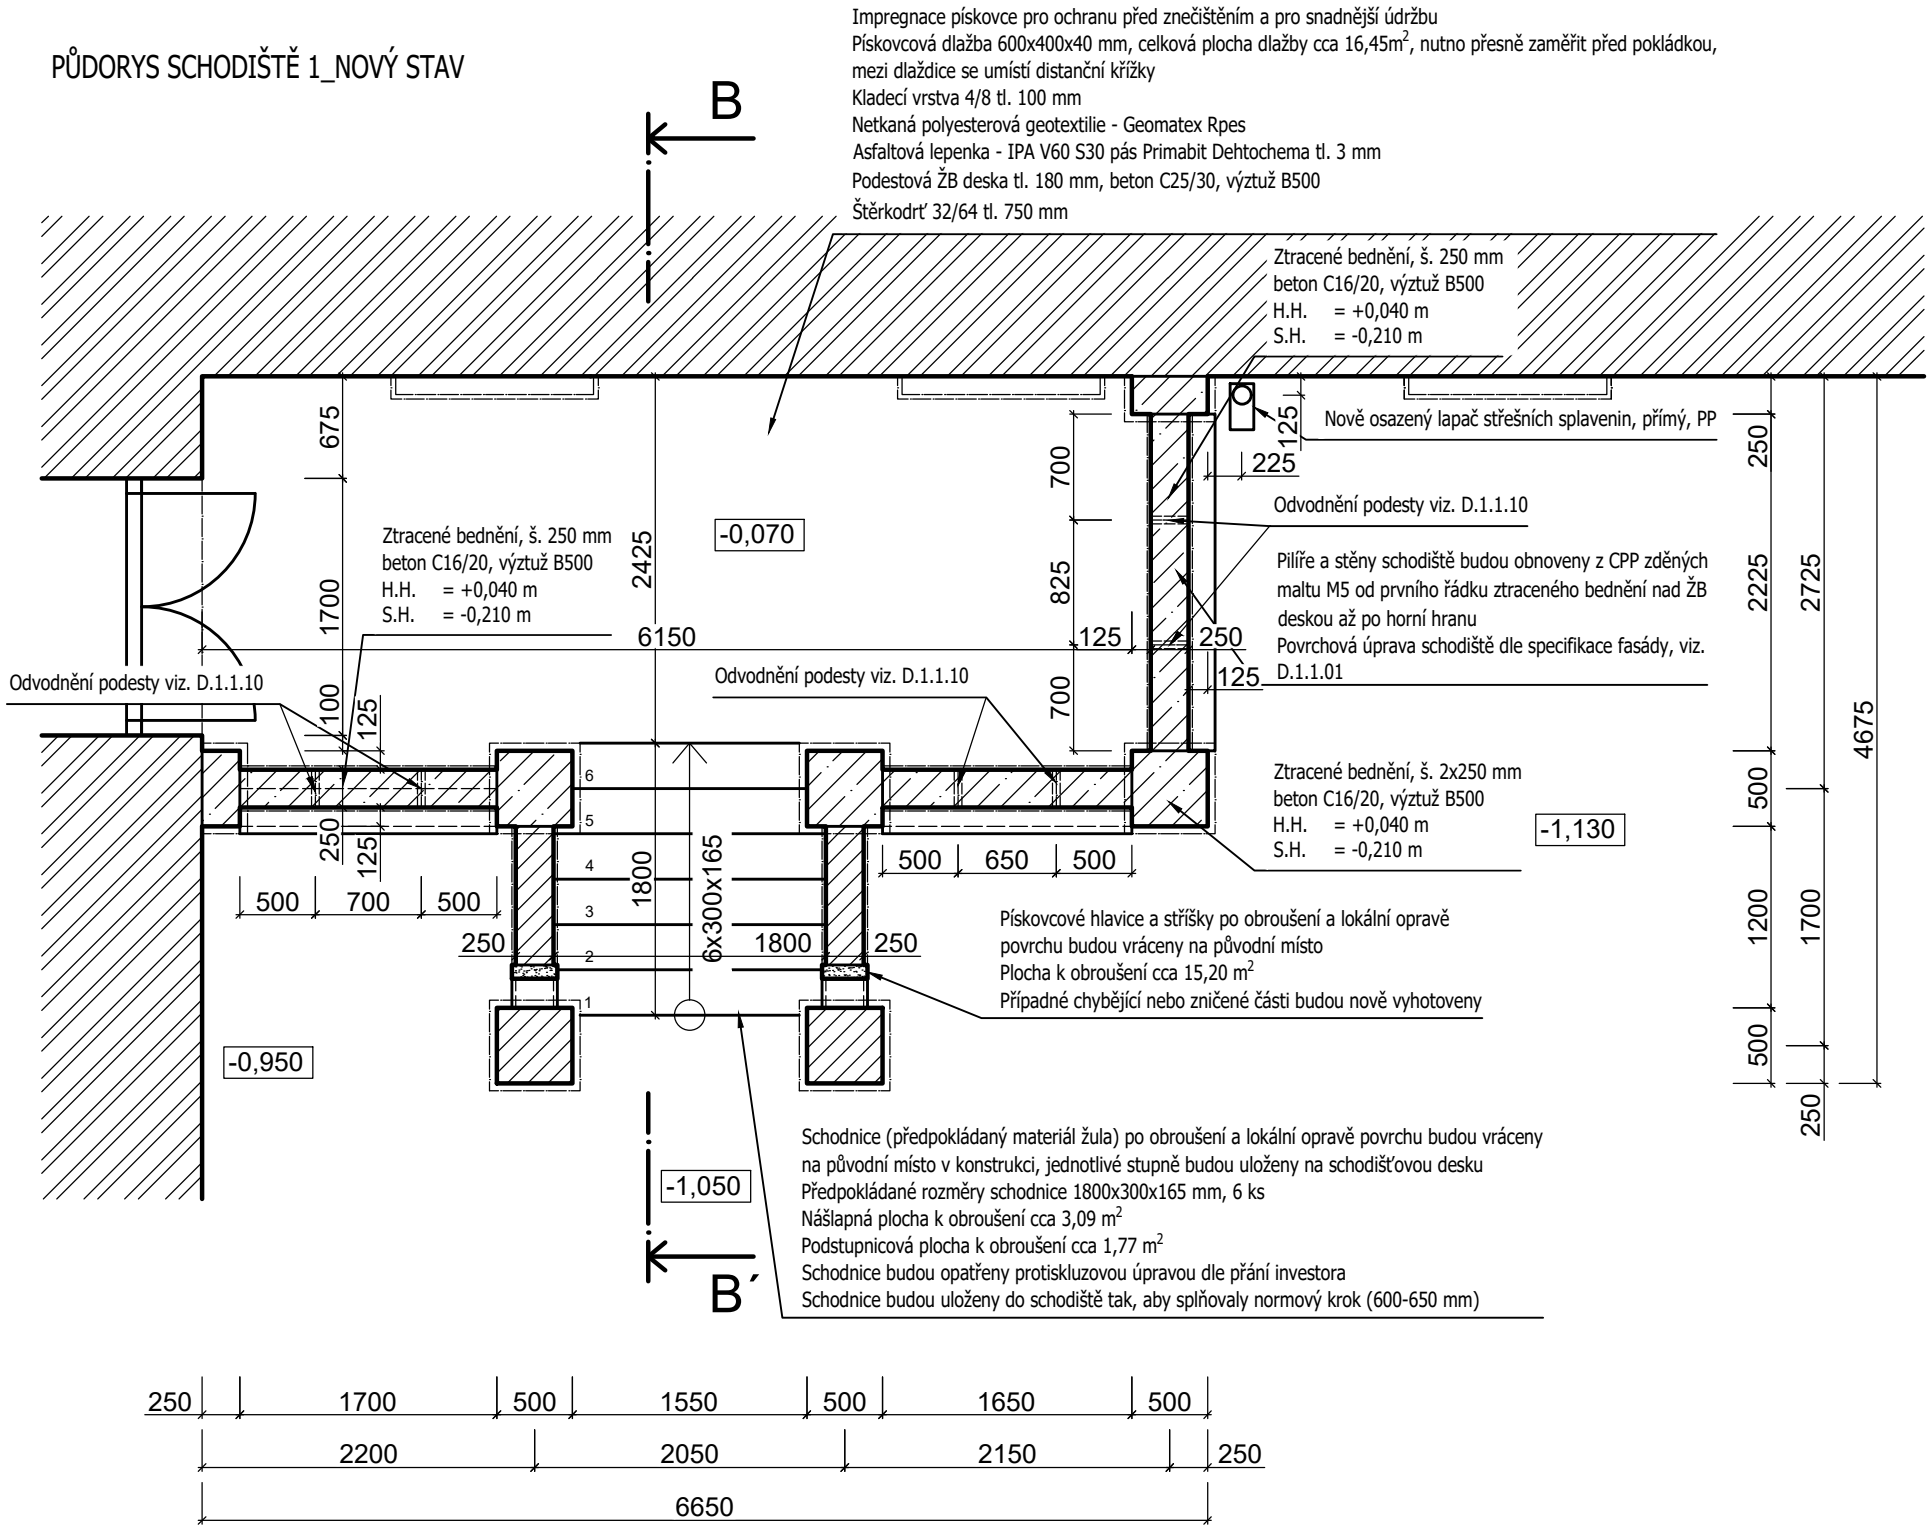


LEGENDA MATERIÁLŮ




STÁVAJÍCÍ ZDIVO



ZTRACENÉ BEDNĚNÍ 250x250x500, BETON C16/20, VÝZTUŽ B500

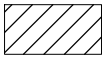

CPP ZDĚNÉ NA MALTU M5

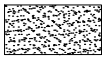

PÍSKOVCOVÉ PRVKY - OBNOVENÉ

- Pozn.: 1) Odstranění schodiště do 1.PP včetně jeho základů, odstranění zastřešení a skladovacího prostoru mezi 1.PP a 1.NP  
2) Odstranění části vozovky do hloubky max. 0,5 m v okolí schodiště 1 včetně přidružených částí ve vzdálenosti 0,5 m od konstrukce  
3) Schodiště do 1.NP vykazuje nedostatečnou stabilitu - narušená statika - rozebrání celého schodiště včetně základů do nezámrzné hloubky 800 mm pod úroveň terénu a jeho obnovení na původním místě s využitím původních materiálů (pískovcové stříšky + schodnice) - provedení nových základových konstrukcí (základové pasy + stěny ze ztraceného bednění), vnitřní prostor schodiště vyplněn štěrkodrtí 32/64 a zhutněn, monolitická podestová a schodišťová ŽB deska, horní část schodiště zděná CPP na maltu M5, hydroizolace provedena na ŽB desce podesty a oddílatování schodiště od objektu  
4) Zazdění vstupního otvoru do 1.PP z cihel Porotherm 30, slícování s vnějším obvodem objektu, přerušení kontaktu se štěrkovou vrstvou XPS tl. 50 mm a novou fólií  
5) Zасыпání výkopu v okolí schodištěm s požadovaným hutněním a provedení povrchové úpravy v návaznosti na stávající asfaltový povrch, veškeré materiály ve styku s asfaltovým materiálem se opatří spojovacím nebo infiltračním postříkem  
6) Povrchová úprava schodiště se bude shodovat s fasádou objektu gymnázia Boženy Němcové, specifikované viz. D.1.1.01



UMÍSTĚNÍ SCHODIŠTĚ

VEDOUČÍ PROJEKTANT	VYPRACOVAL	TECHNICKÁ KONTROLA	<b>PROJECTION S.R.O.</b> PROJEKČNÍ A KONZULTAČNÍ KANCELÁŘ	
Ing. Pavel Ježek	Ing. Václav Dyntar	Ing. Pavel Ježek	Projection s.r.o. Antonína Kopeckého 151 549 22 Nový Hrádek IČO: 28809459	
INVESTOR	Královohradecký kraj, Pivovarské náměstí 1245, 500 03 Hradec Králové		FORMÁT	3x A4
MÍSTO STAVBY	p.č. 407/1, k.ú. Hradec Králové (409804)		DATUM	03/2020
STAVBA	OPRAVA FASÁDY GYMNÁZIUM BOŽENY NĚMCOVÉ HRADEC KRÁLOVÉ (par. č. st. 407/1)		STUPEŇ PD	DPS
			MĚŘÍTKO	Č. VÝKR.
			1:50	D.1.1.06
OBSAH	PŮDORYS SCHODIŠTĚ 1_NOVÝ STAV			