


POHLED SHORA

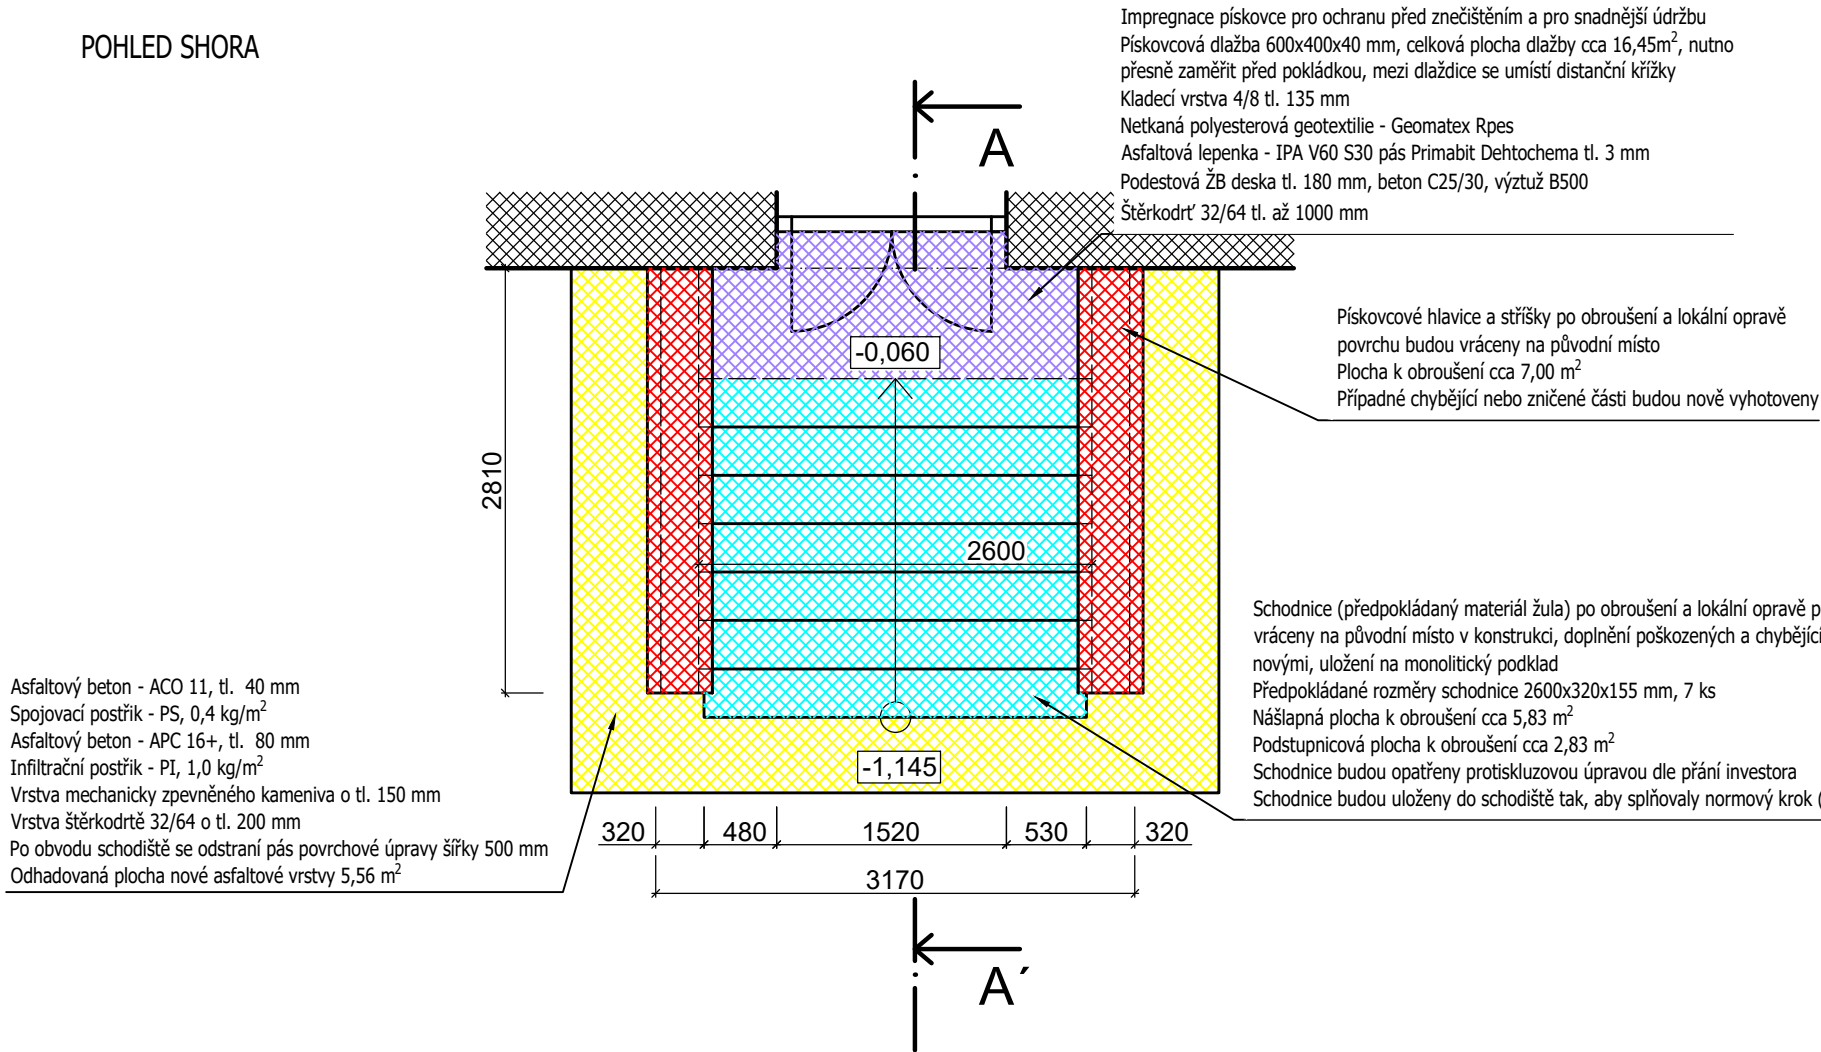


LEGENDA MATERIÁLŮ



- OBROUŠENÍ PÍSKOVCE
- NOVĚ VYZDĚNÁ ČÁST – CPP NA MALTU M5
- OBROUŠENÍ ŽULOVÝCH SCHODNIC
- NOVĚ VYDLÁŽDĚNO – PÍSKOVCOVÁ DLAŽBA
- NOVÁ ASFALTOVÁ PLOCHA
- STÁVAJÍCÍ ZDIVO

- Pozn.: 1) Odstranění části vozovky do hloubky max. 0,5 m v okolí schodiště 1 včetně přidružených částí ve vzdálenosti 0,5 m od konstrukce
2) Schodiště do 1.NP vykazuje nedostatečnou stabilitu - narušená statika - rozebrání celého schodiště včetně základů do nezámrzé hloubky 800 mm pod úroveň terénu a jeho obnovení na původním místě s využitím původních materiálů (pískovcové stříšky + schodnice) - provedení nových základových konstrukcí (základové pasy + stěny ze ztraceného bednění), vnitřní prostor schodiště vyplněn štěrkodrtí 32/64 a zhutněn, monolitická podestová a schodišťová ŽB deska, horní část schodiště zděná CPP na maltu M5, hydroizolace provedena na ŽB desce podesty a oddílatování schodiště od objektu
3) Zасыпání výkopu v okolí schodiště s požadovaným hutněním a provedení povrchové úpravy v návaznosti na stávající asfaltový povrch, veškeré materiály ve styku s asfaltovým materiálem se opatří spojovacím nebo infiltračním postříkem
4) Povrchová úprava schodiště se bude shodovat s fasádou objektu gymnázia Boženy Němcové, specifikované viz. D.1.1.01

ČELNÍ POHLED

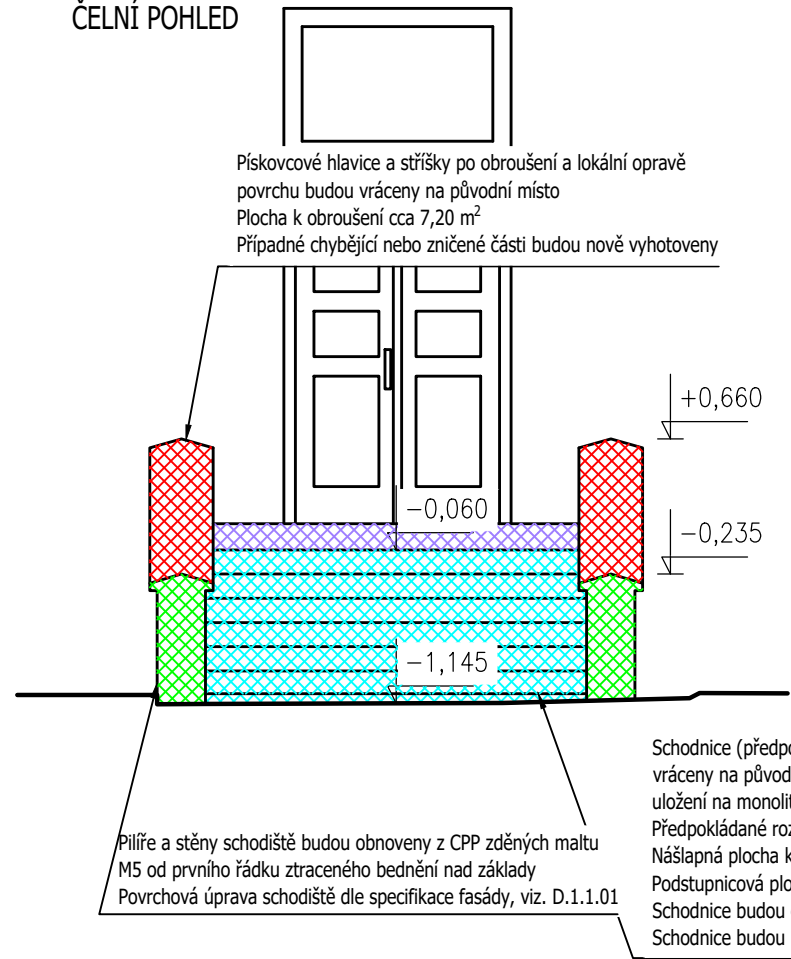

BOČNÍ POHLED

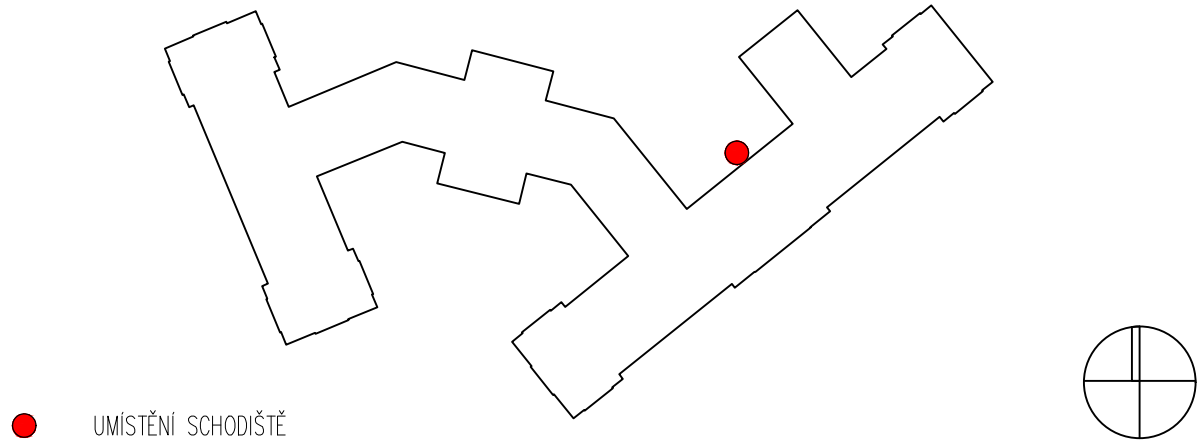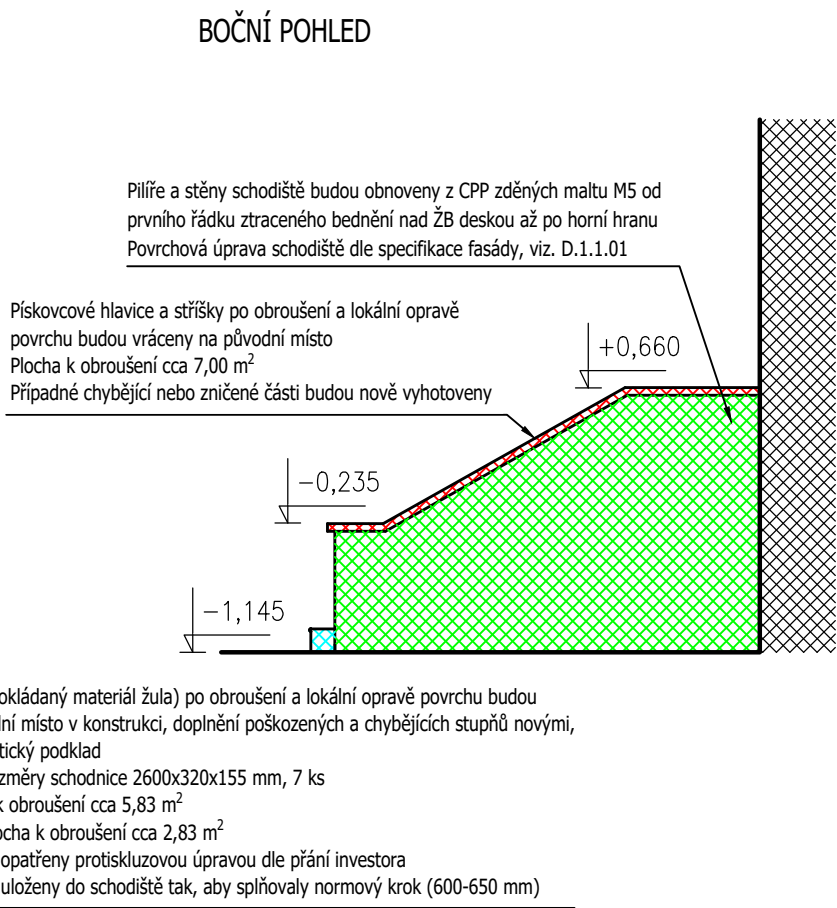

VEDOUČÍ PROJEKTANT	VYPRACOVAL	TECHNICKÁ KONTROLA	<div>PROJECTICON S.R.O.</div> <div>PROJEKČNÍ A KONSULTAČNÍ KANCELÁŘ</div>	
Ing. Pavel Ježek	Ing. Václav Dyntar	Ing. Pavel Ježek		
INVESTOR	Královohradecký kraj, Pivovarské náměstí 1245, 500 03 Hradec Králové		<div>Projecticon s.r.o.</div> <div>Antonína Kopeckého 151</div> <div>549 22 Nový Hrádek</div> <div>IČO: 28809459</div>	
MÍSTO STAVBY	p.č. 407/1, k.ú. Hradec Králové (409804)			
STAVBA OPRAVA FASÁDY GYMNÁZIUM BOŽENY NĚMCOVÉ HRADEC KRÁLOVÉ (par. č. st. 407/1)			FORMÁT	2xA4
			DATUM	03/2020
			STUPEŇ PD	DPS
OBSAH SCHODIŠTĚ 2_NOVÝ STAV			MĚŘÍTKO	Č. VÝKR.
			1:50	D.1.1.15