


P1.5/N1 Galerie Rondo - stávající  
(pouze se zmenší) - III.SPB

P1.6/N1 Galerijní klub - III.SPB

P1.7 Sklad odpadů - V.SPB

P2.3/P1 Nákladní plošina - III.SPB

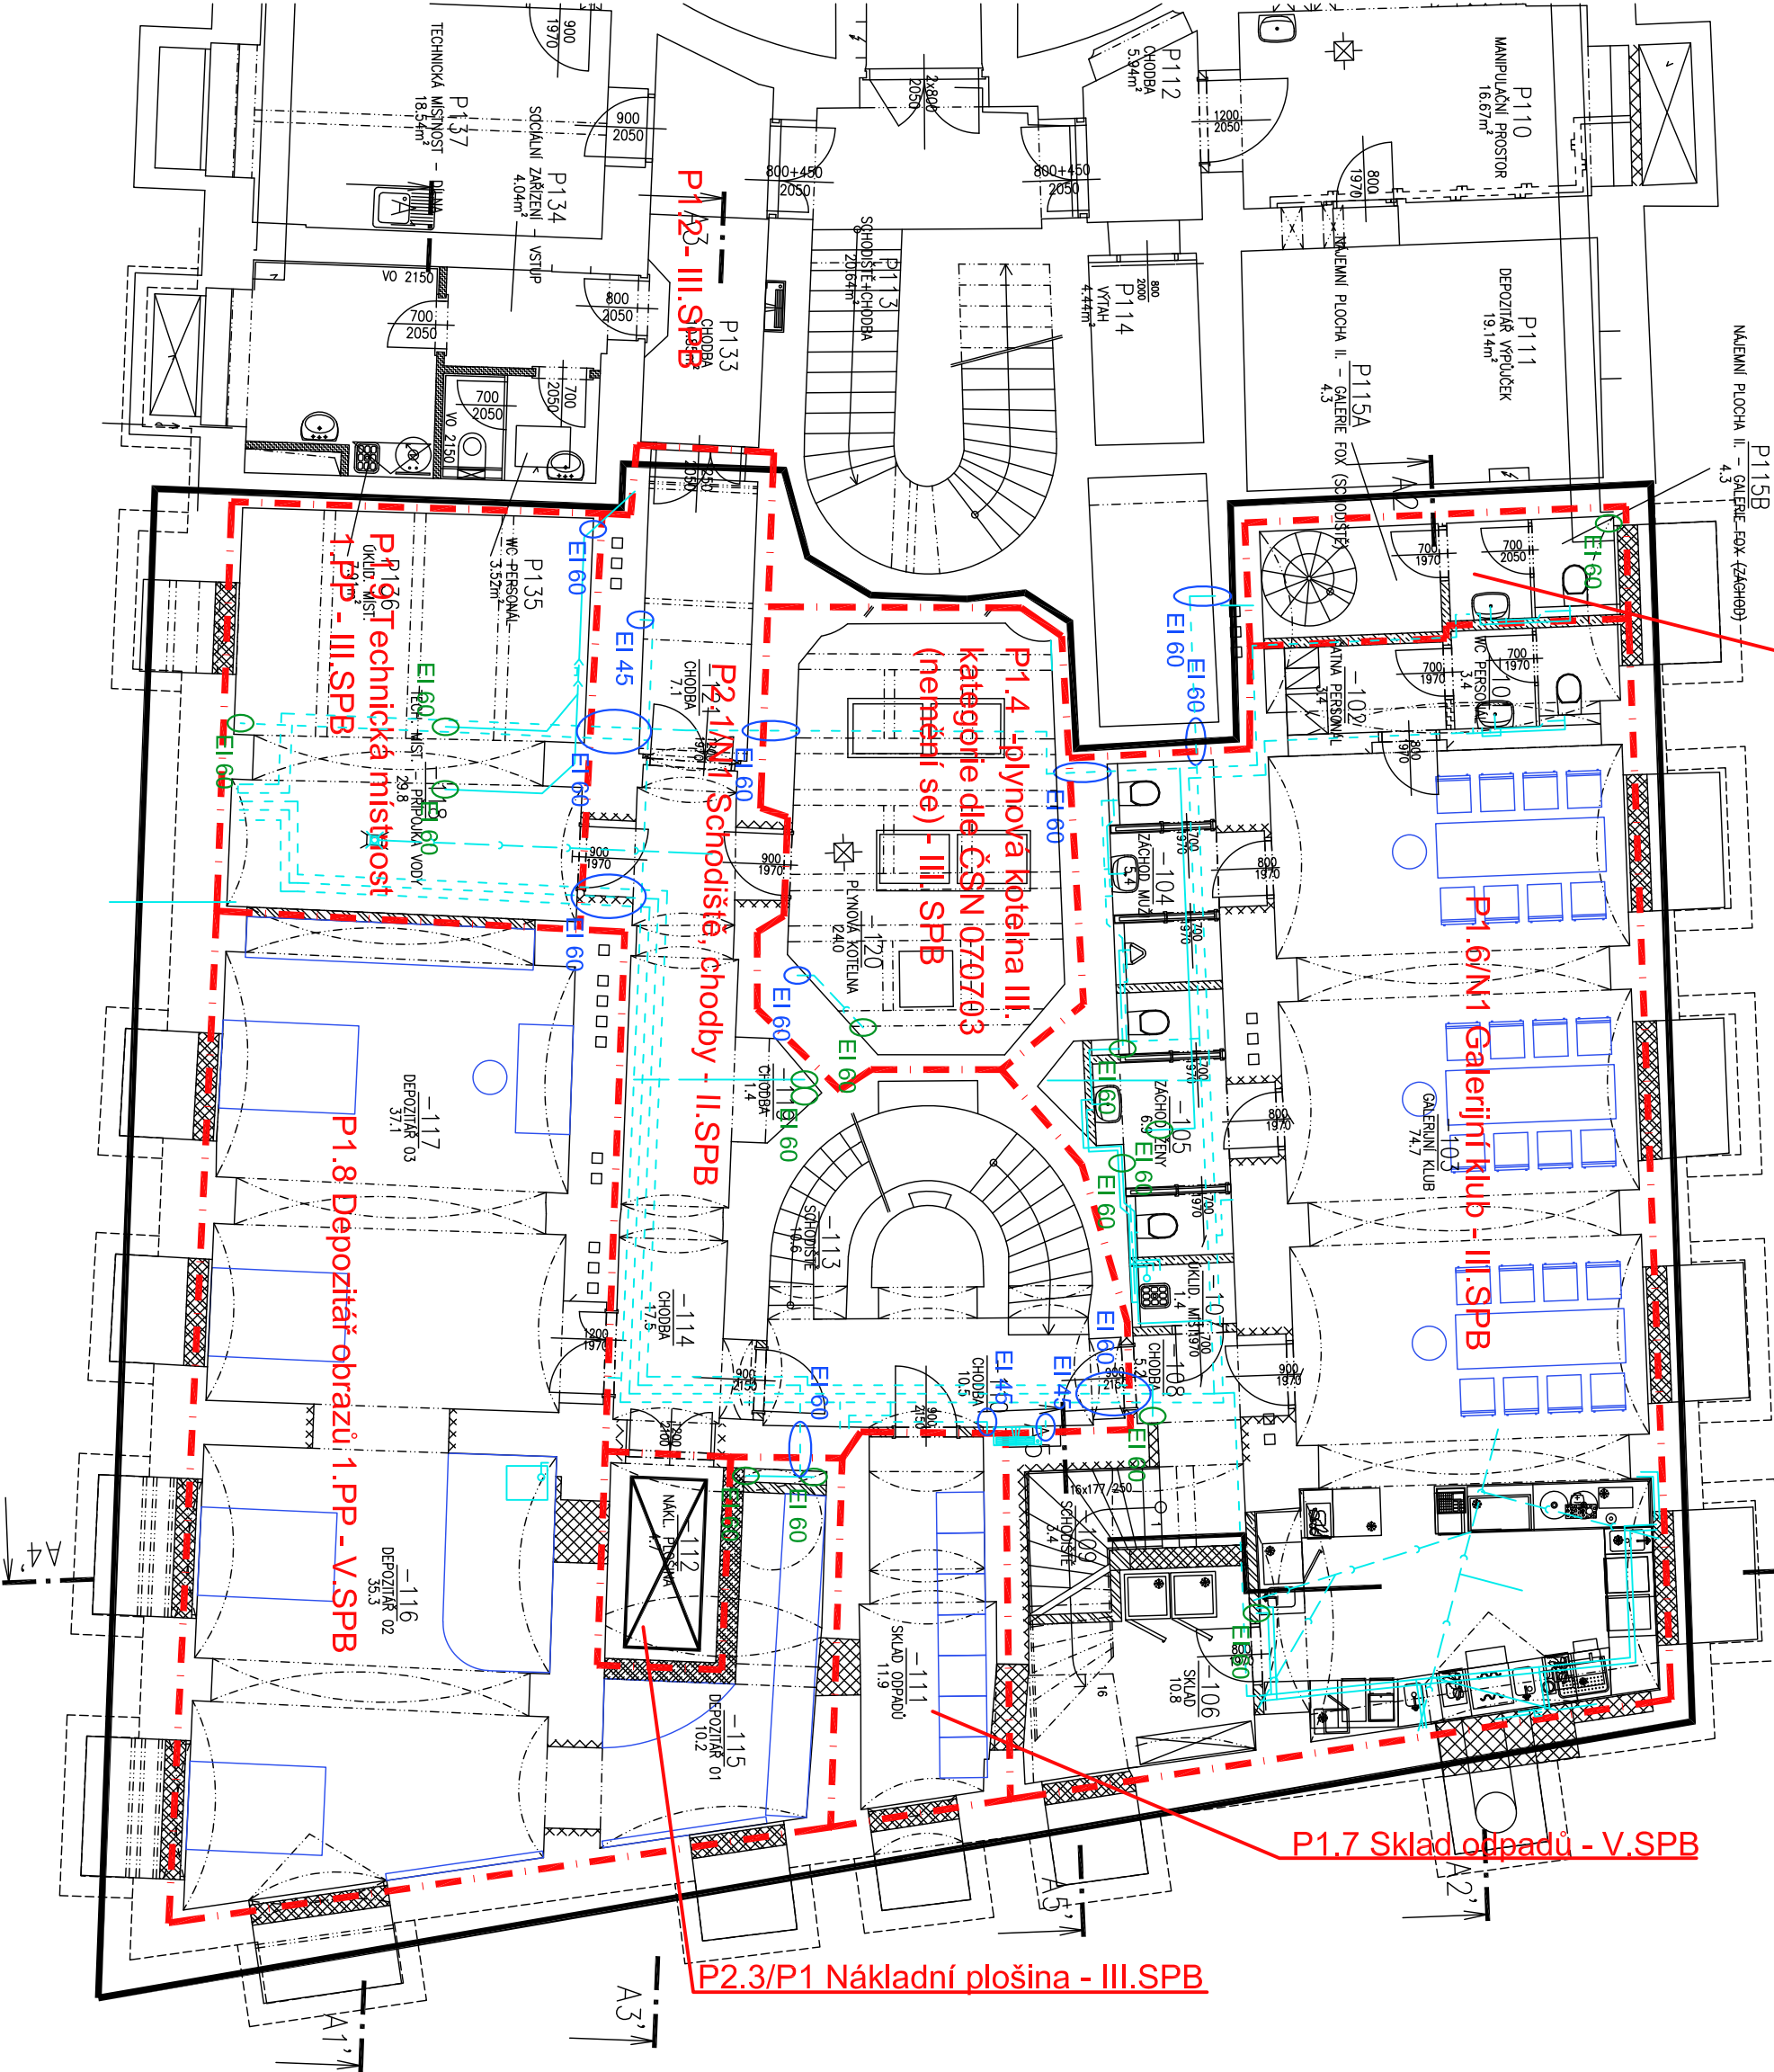

LEGENDA

- POŽÁRNÍ UCPÁVKY (NA STĚNY) S POŽADOVANOU POŽÁRNÍ ODOLNOSTÍ
- POŽÁRNÍ UCPÁVKY (NA STOUPAČKY) S POŽADOVANOU POŽÁRNÍ ODOLNOSTÍ

- POZNÁMKA:
- ROZVODY ELEKTRO + MĚŘENÍ A REGULACE JSOU VEDENY POD OMÍTKOU TL. 10 MM. KE SVÝTLIDLŮM VEDE VŽDY 1x KABEL MAX. Ø20 MM = NENÍ NUTNÉ POŽÁRNĚ TĚSNIT.
  - VYTÁPĚNÍ – NEHOŘLAVÉ POTRUBÍ S NEHOŘLAVOU IZOLACÍ NENÍ NUTNÉ POŽÁRNĚ TĚSNIT.

