


VZT1 - Zař.č.01 - DÍLNÝ KUCHYŇE, SKLADY POTRAVIN

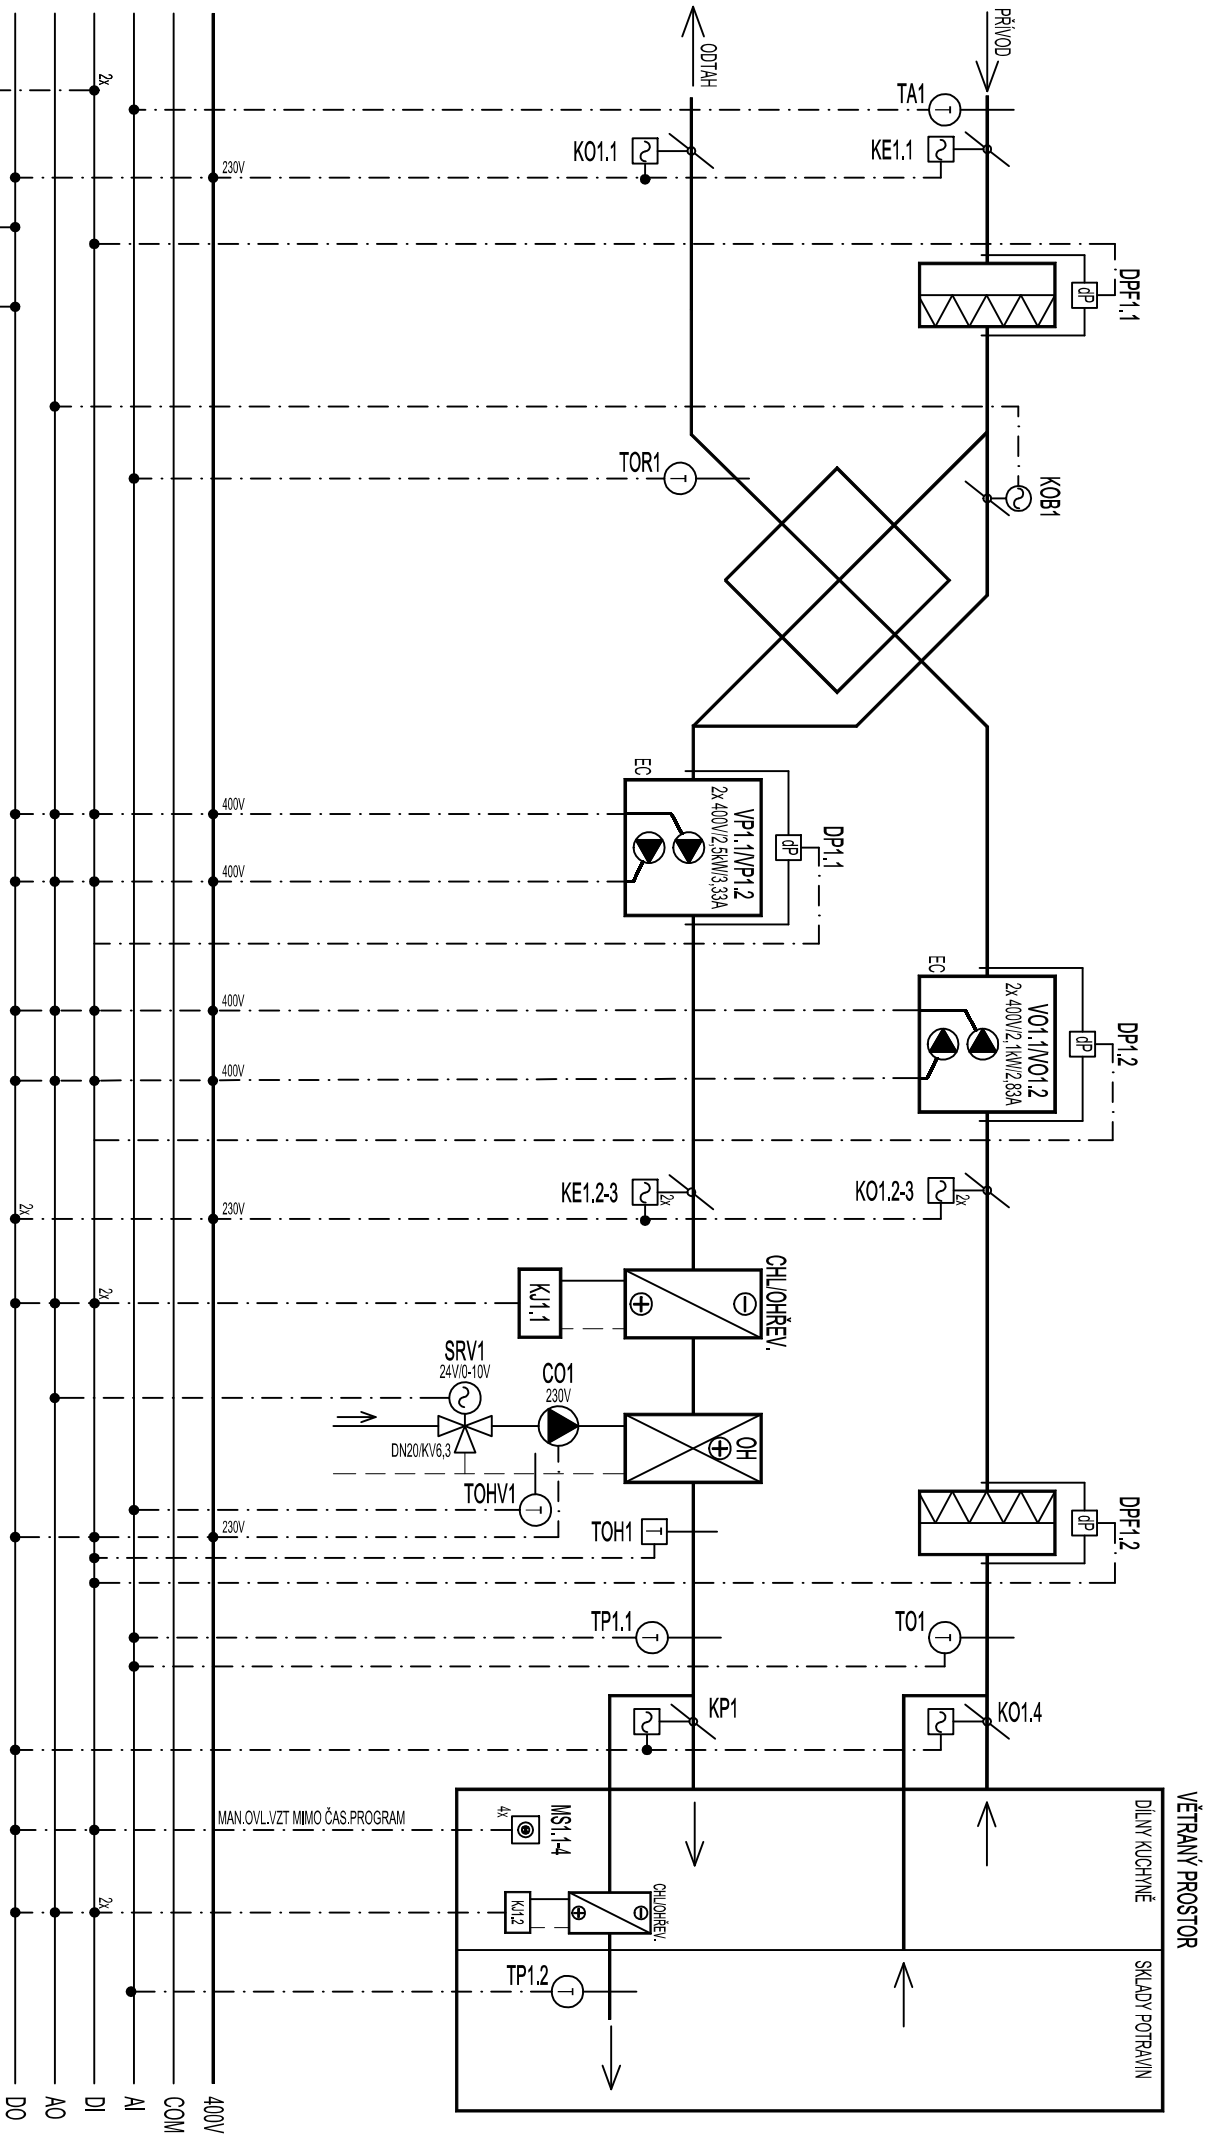

ZAPVÝMAUT	CHOD VZT	PORUCHA VZT
ROZVADEČ DTV1 VZT1		

DTV1
matkaX

zodpovědný proj.	P. BAREŠ	Zakázka: 22/2023
vypracoval	P. BAREŠ	Datum: 05/2023
akce	Sředit škola služeb obchodu a gastronomie Smlíče Slavební úpravy a přístavba	
výkres	MaR4 - REGULAČNÍ SCHÉMA	str.č. 1/4

EKVITERM


O s.r.o.

MEŘENÍ A REGULACE

tel. 495 581 320

www.ekviterm.cz

VZT3 - Zař.č.3 - CHODBA

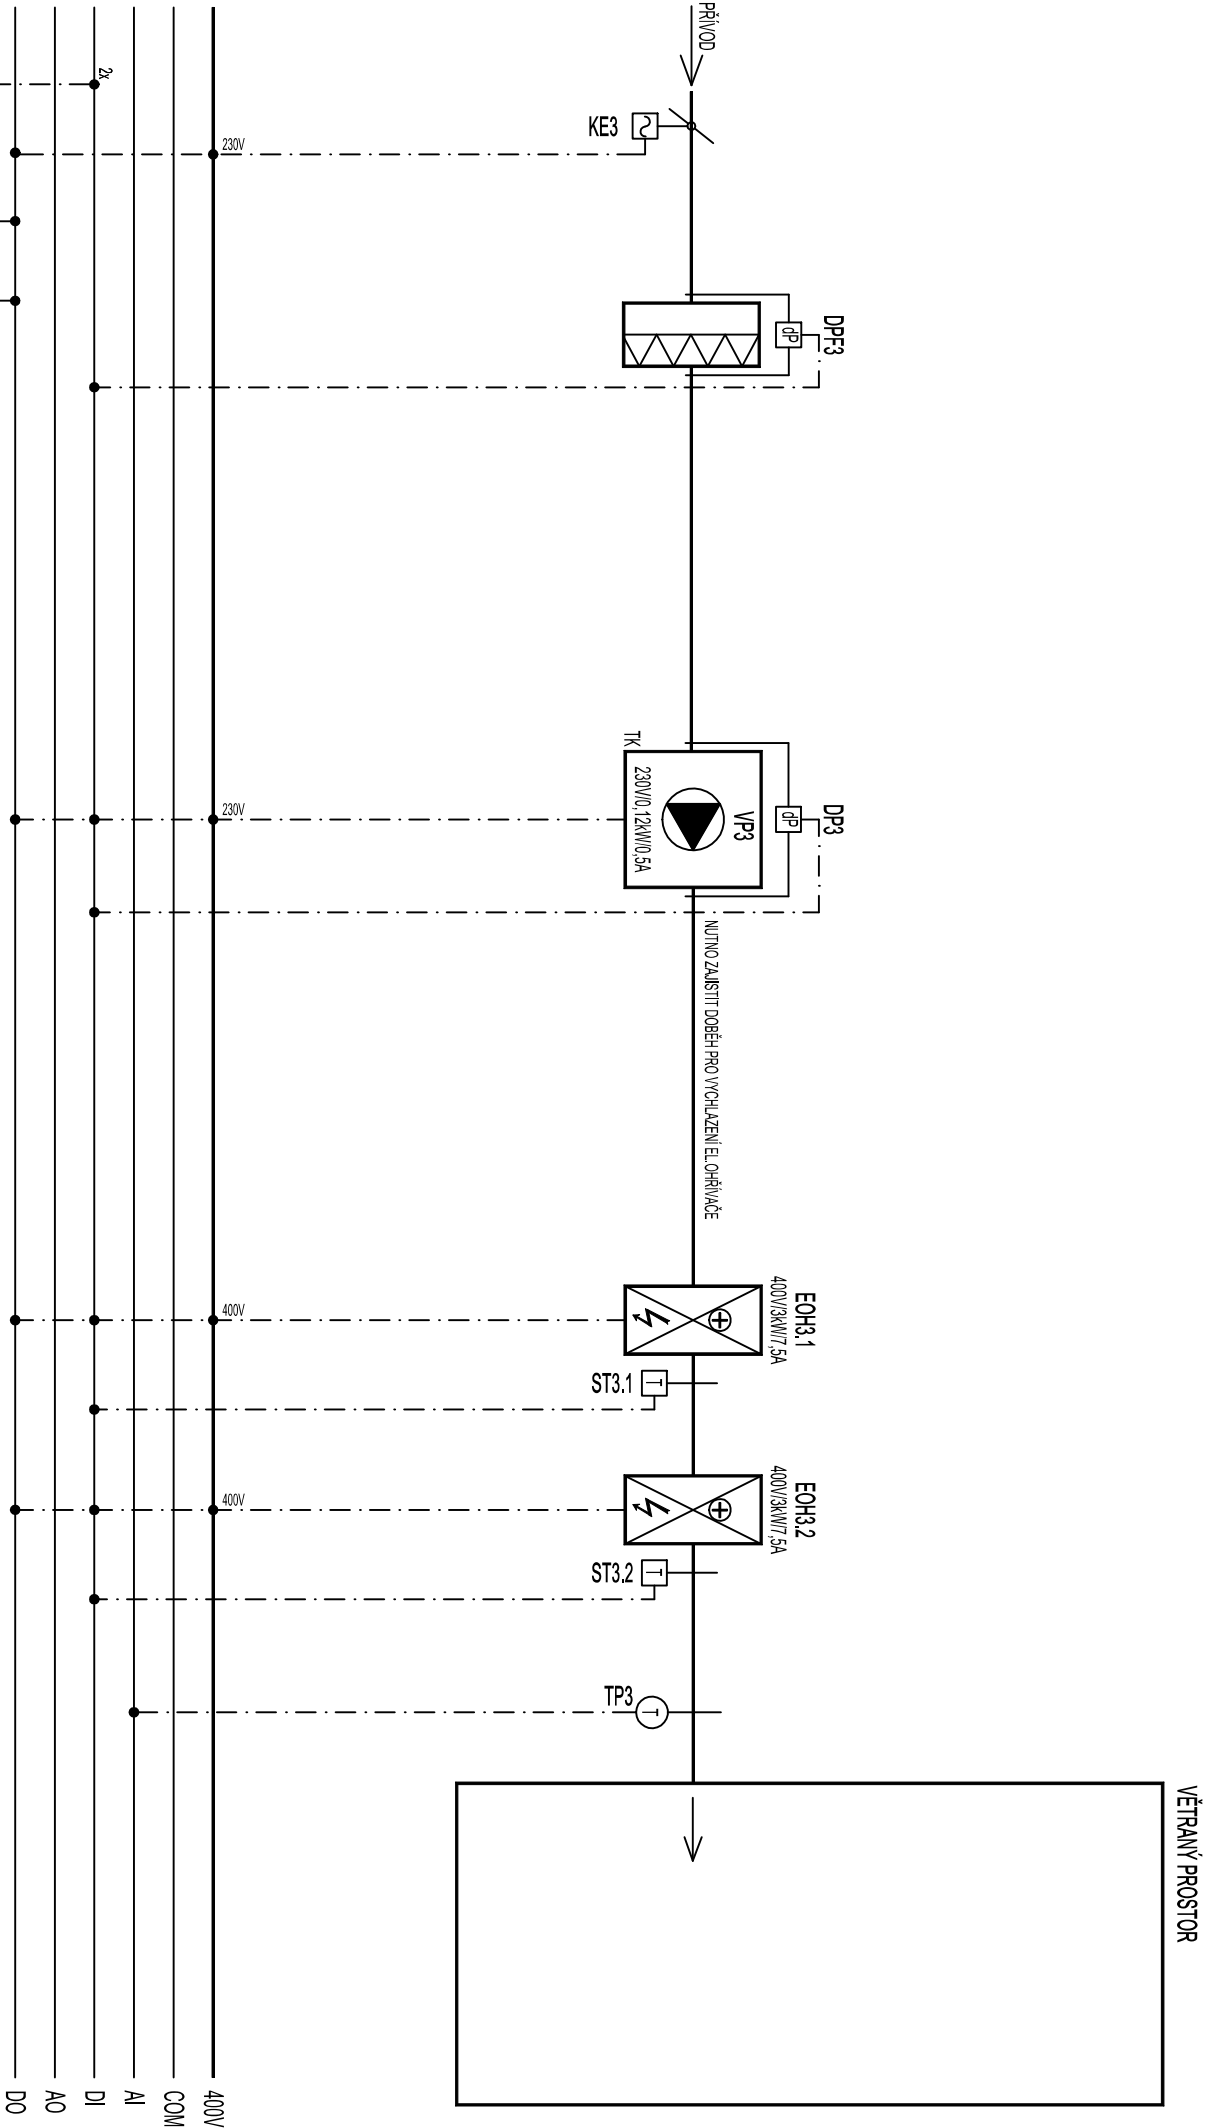


ZAPVÝVAUT	CHOD VZT	PORUCHA VZT
ROZVADEČ DTV1 VZT3		


DTV1
markX

zodpovědný proj.		P. BAREŠ	Zakázka: 22/2023
vypracoval		P. BAREŠ	Datum: 05/2023
akce		Střední škola služeb obchodu a gastronomie Smitčice	
výkres		Stavební úpravy a přístavba	
MAR4 - REGULAČNÍ SCHÉMA		st.č.	2/4

# VZT8-Zař.č.8 - ŽEHLENÍ + SKLAD ČISTÉHO PRÁDLA, PRÁDELNA

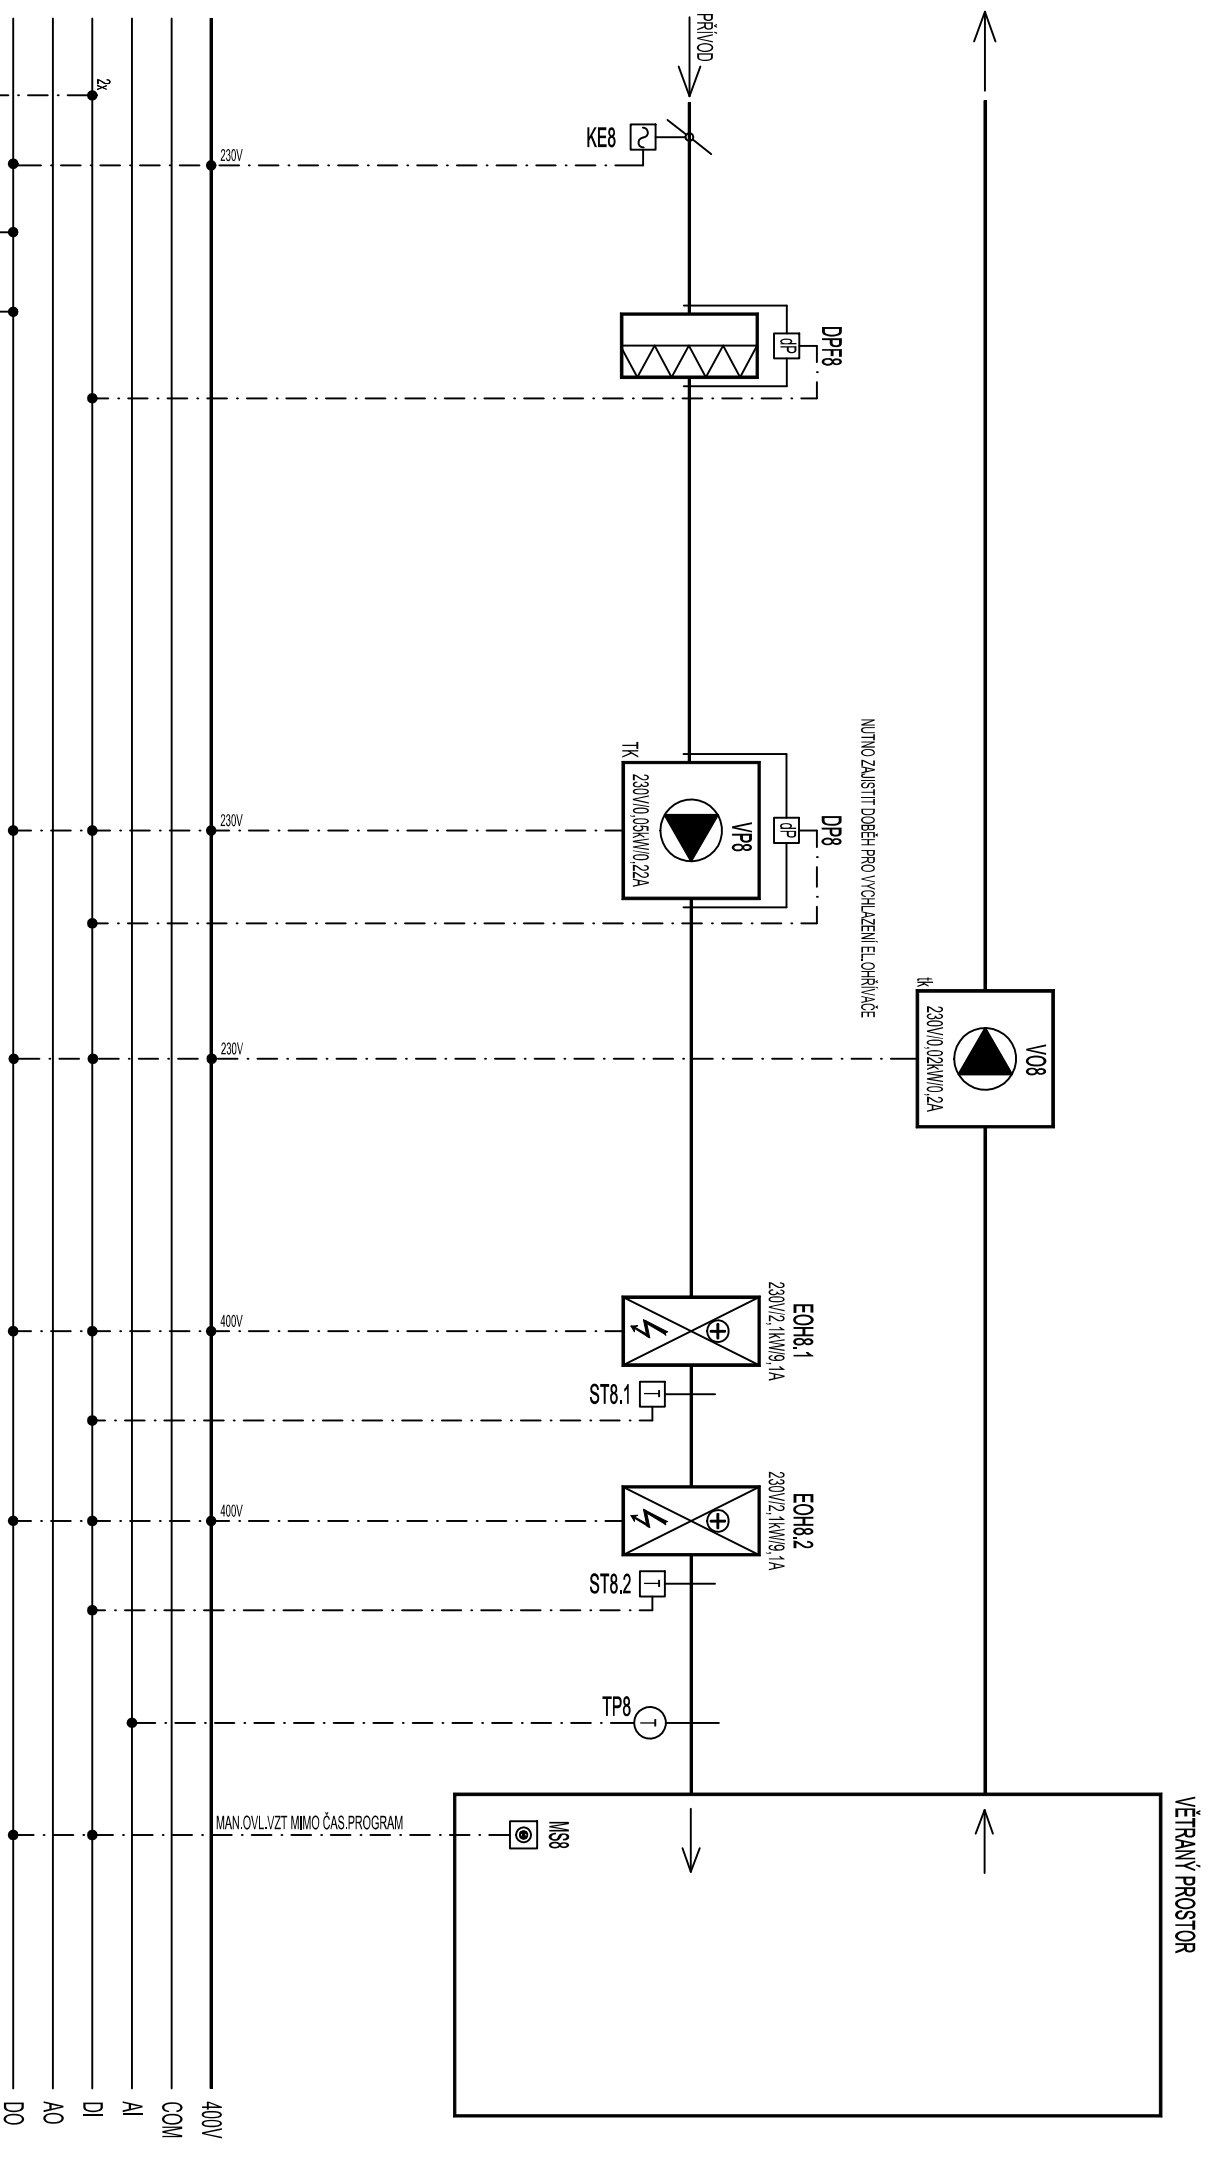

zodpovedný proj.	P. BAREŠ	Zakázka: 22/2023
vyracoval	P. BAREŠ	Datum: 05/2023
akce	Sieťdní škola služieb obchodu a gastronómie Sietiňče Staroení úpravy a prístavba	
výkres	MAR4 - REGULAČNÍ SCHÉMA	Str.č. 3/4

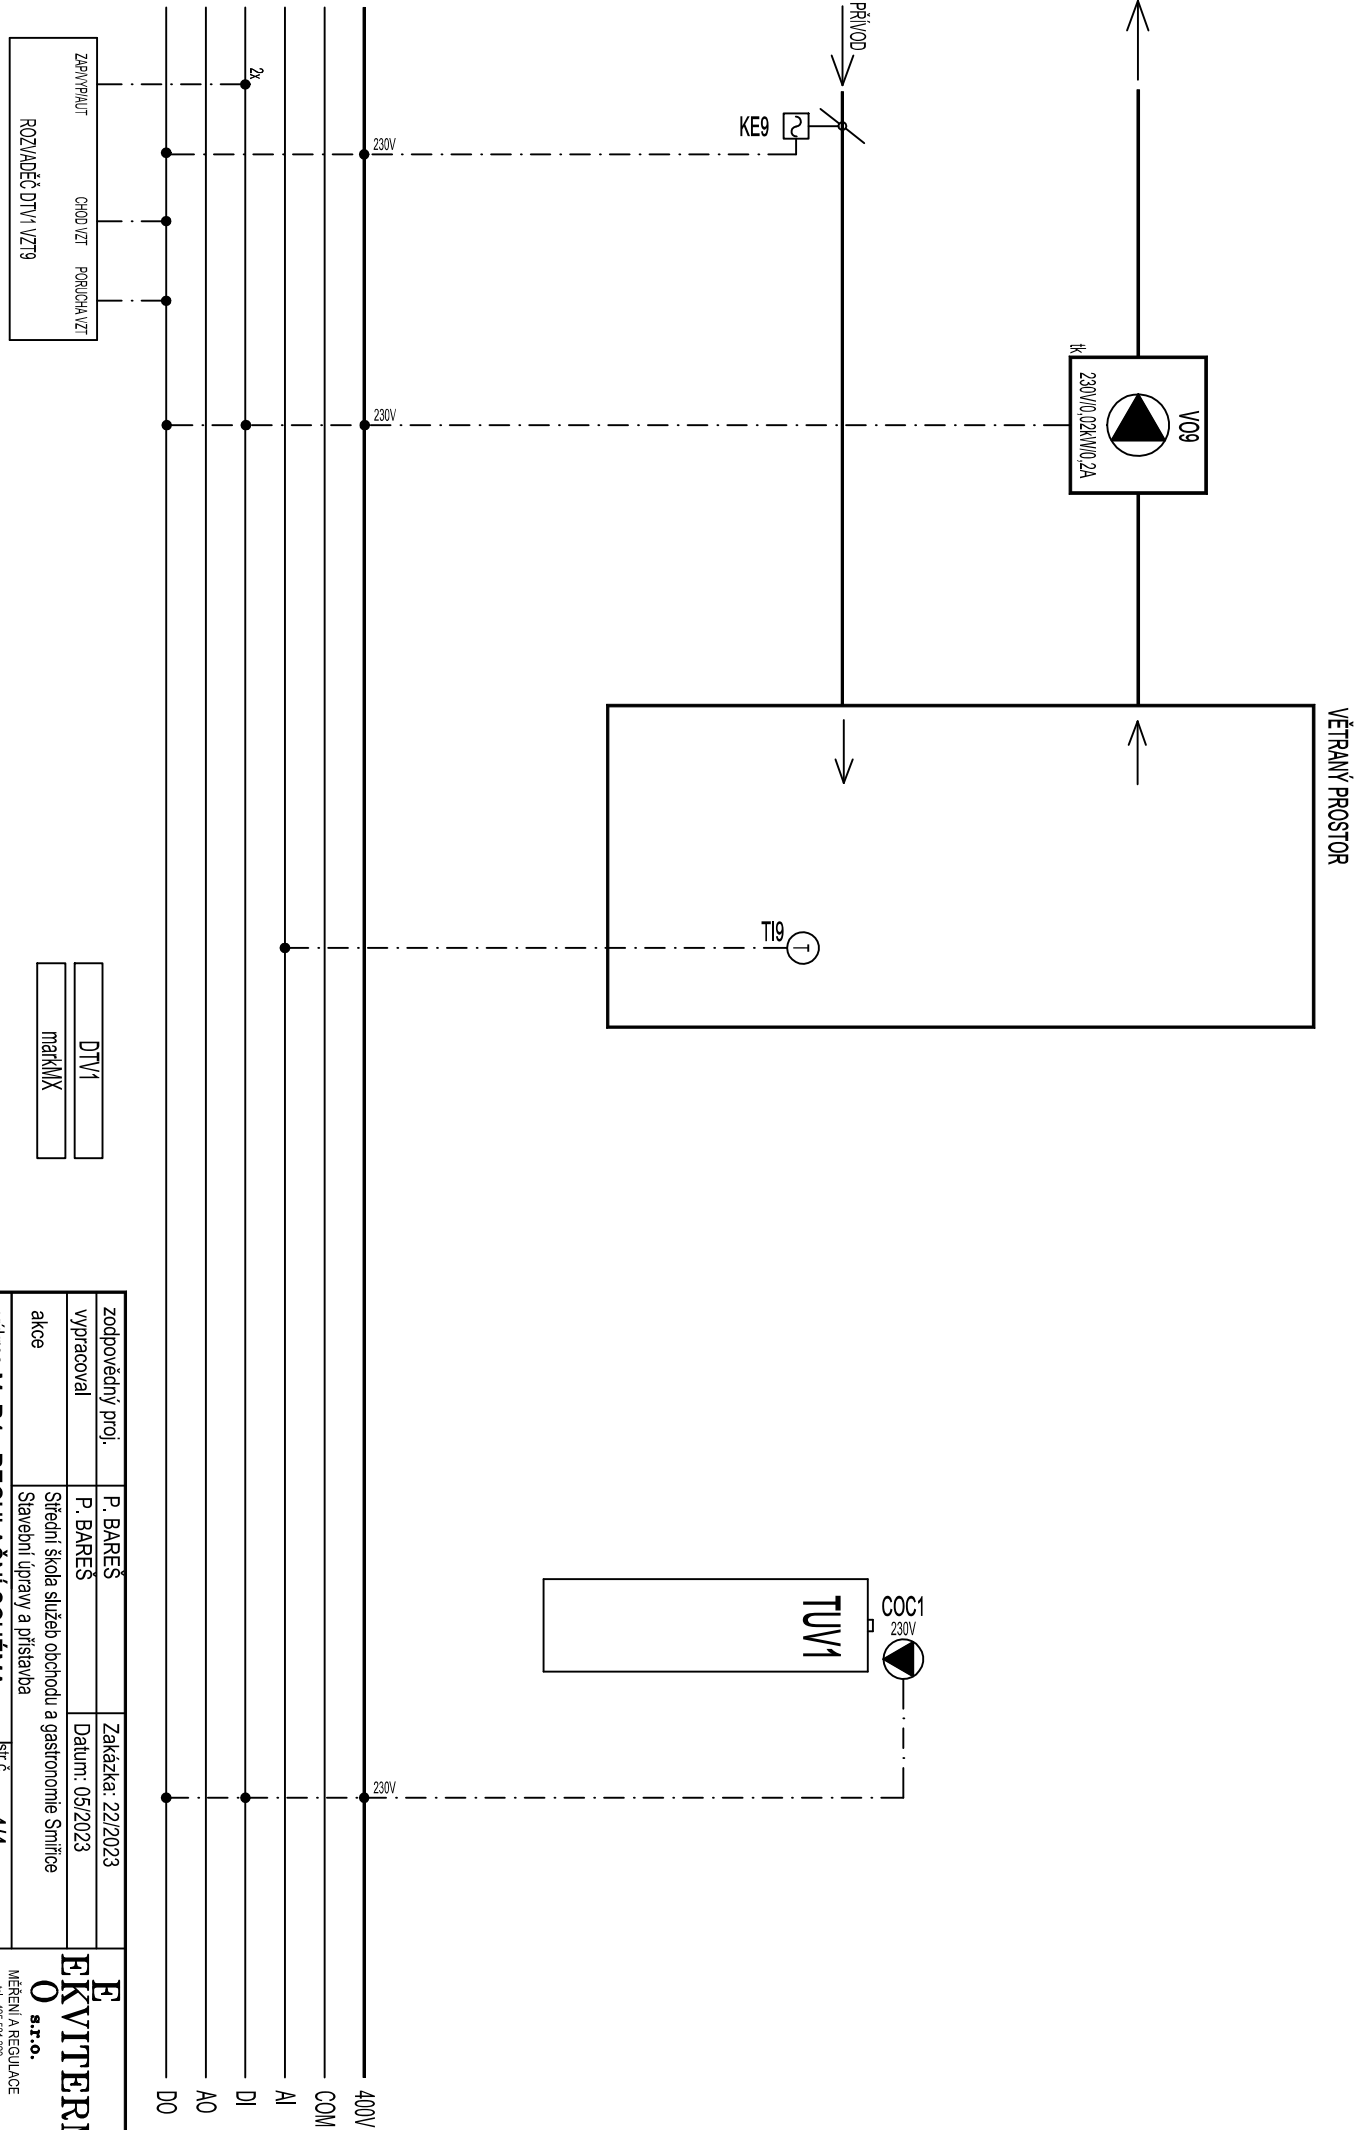

zodpovědný proj.		P. BAREŠ		Zakázka: 22/2023	
vpracoval		P. BAREŠ		Datum: 05/2023	
akce		Střední škola služeb obchodu a gastronomie Smiřice Slavební úpravy a přístavba			
výkres		MAR4 - REGULAČNÍ SCHÉMA		str. č.	4/4
<div><div><div>F</div><div>EKVITERM</div><div>O s.r.o.</div></div><div><div>MĚŘENÍ A REGULACE</div><div>tel. 495 581 120</div><div>www.ekviterm.cz</div></div></div>					