

POUŽITÉ KONSTRUKČNÍ BETONY A VÝZTUŽ

BETONY BUDOU PROVEDENY DLE ČSN EN 206

KONSTRUKČNÍ BETONY:
OLOŽNÉ PRÁHY A OBEŤOVÁNÍ PÍLŮ
NOSNÁ KONSTRUKCE
ŘÍMSY

OSTATNÍ BETONY:
PODKLADNÍ BETONY
STABILIZAČNÍ PRÁHY
LOŽE POD DLAŽBU

VÝZTUŽ:
BETONÁŘSKÁ VÝZTUŽ

OSTATNÍ:
KÁMEN DLAŽEBNÍ:



C30/37 XF2 XC4 XD1
C30/37 XF2 XC4 XD1
C30/37 XF4 XC4 XD3

C12/15n XD
C30/37n XF3
C25/30n XF3

B 500 B (10 505 R)

LÓŽKY KÁMEN TR. JAKOSTI I

MIN. PEVNOST V TLAKU 110 MPa
MAX. NÁSÁKAVOST 1,5 %
SOUČ. MRAZUVZD. (PO 25 CYKLECH) 0,75

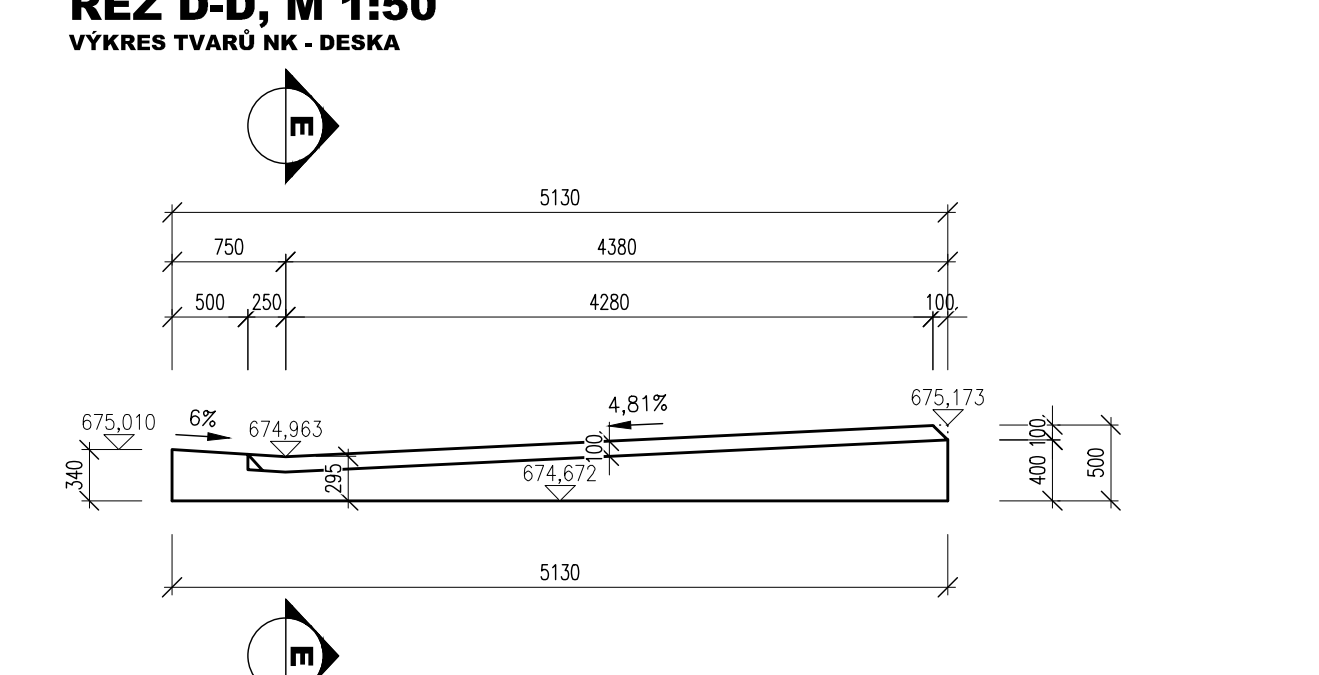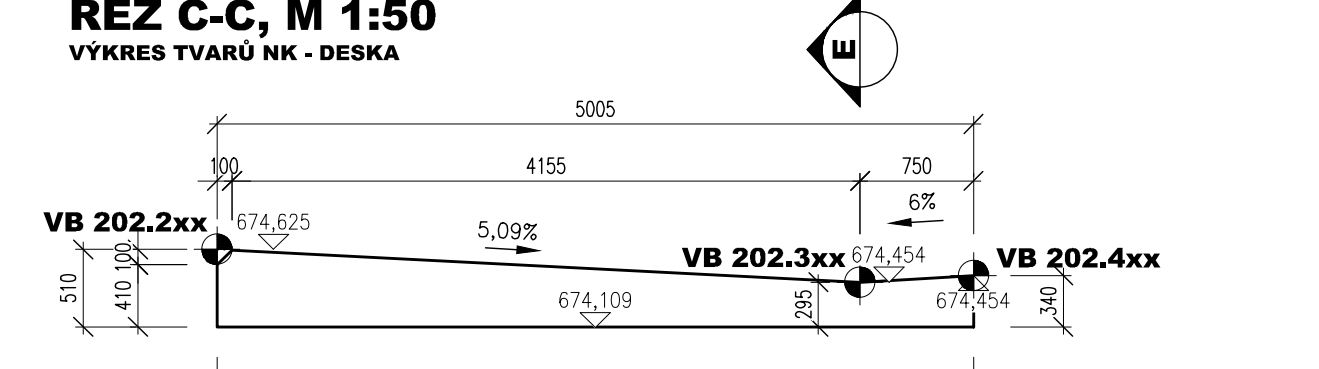

POZNÁMKY:


- VÝŠKOVÝ SYSTÉM BpV
- POLCHOVÝ SYSTÉM JTSK
- DĚLKOVÉ KOSTY JSOU VYNAŠENY Z PODKLADU GEODETICKÉHO ZAMĚŘENÍ
- VEŠKERÉ ROZMĚRY JSOU VYNAŠENY Z PODKLADU GEODETICKÉHO ZAMĚŘENÍ
- TLOUŠTKY A DIMENZE SKRYTÝCH KONSTRUKCÍ BYLY ODHADNUTY NEBO VYNEŠENY Z MOSTNÍHO LISTU, HMP
- PLOCHY VE STYKU SE ZEMINOU BUDOU OPÁŘENY PENETRAČNÍM NÁTEREM A DVOJITÝM ASFALTOVÝM IZOLAČNÍM NÁTEREM
- ZKOŠEN VŠECH OSTRÝCH HRAN 20/20 mm (POKUD NEJINU UVEDENO)
- VEŠKERÉ DETAILY BUDOU PROVEDENY DLE PŘÍSLUŠNÝCH VL, POKUD NEJSOU ROZKRESLENY V PD.
- BETONY BUDOU PROVEDENY DLE ČSN EN 206
- BETON JE NUTNO V POČÁTEČNÍCH FÁZÍCH TUKNUTI A TVRZENÍ ŘÁDNĚ OŠETŘOVAT A OCHRÁNĚVAT PŘED KLIMATICKÝMI VLIVY
- ZAKLADOVÁ SPÁRA BUDE ŘÁDNĚ OŠETŘENA A DOVOZOVĚNA

Vytyčovací body - SO 202 - Odvodňovací trubičky

Ozn.	Y	X	Z	Poznámka
VB-T 202.1	652079,610517	985261,402140	674,481	HORNÍ LÍČ DESKY (BEZ PROHLAUBENÍ PRO OSAZENÍ TRUBIČKY)
VB-T 202.2	652078,708392	985248,23448	674,469172	HORNÍ LÍČ DESKY (BEZ PROHLAUBENÍ PRO OSAZENÍ TRUBIČKY)

Ozn.	Y	X	Z	Poznámka
VB 202.201	652083,9515	985263,305	674,073067	HORNÍ LÍČ MOSTOVKY - OKRAJ (BEZ ZKOŠENÍ)
VB 202.202	652083,8918	985262,3067	674,112069	HORNÍ LÍČ MOSTOVKY - OKRAJ (BEZ ZKOŠENÍ)
VB 202.203	652083,8321	985261,3085	674,15168	HORNÍ LÍČ MOSTOVKY - OKRAJ (BEZ ZKOŠENÍ)
VB 202.204	652083,7695	985260,2608	674,193852	HORNÍ LÍČ MOSTOVKY - OKRAJ (BEZ ZKOŠENÍ)
VB 202.205	652083,7098	985259,2626	674,234031	HORNÍ LÍČ MOSTOVKY - OKRAJ (BEZ ZKOŠENÍ)
VB 202.206	652083,6501	985258,2644	674,274211	HORNÍ LÍČ MOSTOVKY - OKRAJ (BEZ ZKOŠENÍ)
VB 202.207	652083,5874	985257,2171	674,316369	HORNÍ LÍČ MOSTOVKY - OKRAJ (BEZ ZKOŠENÍ)
VB 202.208	652083,5278	985256,2188	674,35655	HORNÍ LÍČ MOSTOVKY - OKRAJ (BEZ ZKOŠENÍ)
VB 202.209	652083,4681	985255,2206	674,396731	HORNÍ LÍČ MOSTOVKY - OKRAJ (BEZ ZKOŠENÍ)
VB 202.210	652083,4054	985254,1731	674,438896	HORNÍ LÍČ MOSTOVKY - OKRAJ (BEZ ZKOŠENÍ)
VB 202.211	652083,3457	985253,1747	674,479083	HORNÍ LÍČ MOSTOVKY - OKRAJ (BEZ ZKOŠENÍ)
VB 202.212	652083,283	985252,1268	674,521265	HORNÍ LÍČ MOSTOVKY - OKRAJ (BEZ ZKOŠENÍ)
VB 202.213	652083,2233	985251,1281	674,561463	HORNÍ LÍČ MOSTOVKY - OKRAJ (BEZ ZKOŠENÍ)
VB 202.214	652083,1486	985250,1308	674,601615	HORNÍ LÍČ MOSTOVKY - OKRAJ (BEZ ZKOŠENÍ)
VB 202.215	652083,0609	985249,0845	674,643806	HORNÍ LÍČ MOSTOVKY - OKRAJ (BEZ ZKOŠENÍ)
VB 202.216	652082,9707	985248,0885	674,684664	HORNÍ LÍČ MOSTOVKY - OKRAJ (BEZ ZKOŠENÍ)
VB 202.217	652082,8634	985247,0943	674,725065	HORNÍ LÍČ MOSTOVKY - OKRAJ (BEZ ZKOŠENÍ)
VB 202.218	652082,7507	985246,0505	674,76748	HORNÍ LÍČ MOSTOVKY - OKRAJ (BEZ ZKOŠENÍ)
VB 202.219	652082,6434	985245,0563	674,80788	HORNÍ LÍČ MOSTOVKY - OKRAJ (BEZ ZKOŠENÍ)
VB 202.220	652082,5308	985244,0126	674,850292	HORNÍ LÍČ MOSTOVKY - OKRAJ (BEZ ZKOŠENÍ)
VB 202.221	652082,4234	985243,0183	674,890696	HORNÍ LÍČ MOSTOVKY - OKRAJ (BEZ ZKOŠENÍ)
VB 202.222	652082,3161	985242,024	674,9311	HORNÍ LÍČ MOSTOVKY - OKRAJ (BEZ ZKOŠENÍ)
VB 202.223	652082,2034	985240,9799	674,973528	HORNÍ LÍČ MOSTOVKY - OKRAJ (BEZ ZKOŠENÍ)
VB 202.224	652082,0961	985239,9853	675,013941	HORNÍ LÍČ MOSTOVKY - OKRAJ (BEZ ZKOŠENÍ)
VB 202.225	652081,9887	985238,9908	675,054354	HORNÍ LÍČ MOSTOVKY - OKRAJ (BEZ ZKOŠENÍ)
VB 202.226	652081,876	985237,9458	675,096819	HORNÍ LÍČ MOSTOVKY - OKRAJ (BEZ ZKOŠENÍ)
VB 202.227	652081,7686	985236,9509	675,137962	HORNÍ LÍČ MOSTOVKY - OKRAJ (BEZ ZKOŠENÍ)
VB 202.228	652081,6594	985235,9398	675,180363	HORNÍ LÍČ MOSTOVKY - OKRAJ (BEZ ZKOŠENÍ)

Ozn.	Y	X	Z	Poznámka
VB 202.401	652078,9389	985263,5375	673,901286	HORNÍ LÍČ MOSTOVKY - OKRAJ POD ŘÍMSOU
VB 202.402	652078,9062	985262,5379	673,942276	HORNÍ LÍČ MOSTOVKY - OKRAJ POD ŘÍMSOU
VB 202.403	652078,8671	985261,5387	673,983236	HORNÍ LÍČ MOSTOVKY - OKRAJ POD ŘÍMSOU
VB 202.404	652078,8254	985260,5439	674,023987	HORNÍ LÍČ MOSTOVKY - OKRAJ POD ŘÍMSOU
VB 202.405	652078,7757	985259,5452	674,064821	HORNÍ LÍČ MOSTOVKY - OKRAJ POD ŘÍMSOU
VB 202.406	652078,724	985258,5465	674,105668	HORNÍ LÍČ MOSTOVKY - OKRAJ POD ŘÍMSOU
VB 202.407	652078,6673	985257,5525	674,146373	HORNÍ LÍČ MOSTOVKY - OKRAJ POD ŘÍMSOU
VB 202.408	652078,6086	985256,5542	674,187271	HORNÍ LÍČ MOSTOVKY - OKRAJ POD ŘÍMSOU
VB 202.409	652078,5446	985255,5563	674,228202	HORNÍ LÍČ MOSTOVKY - OKRAJ POD ŘÍMSOU
VB 202.410	652078,479	985254,5628	674,268957	HORNÍ LÍČ MOSTOVKY - OKRAJ POD ŘÍMSOU
VB 202.411	652078,4076	985253,5653	674,309885	HORNÍ LÍČ MOSTOVKY - OKRAJ POD ŘÍMSOU
VB 202.412	652078,3339	985252,5724	674,350617	HORNÍ LÍČ MOSTOVKY - OKRAJ POD ŘÍMSOU
VB 202.413	652078,252	985251,5757	674,391469	HORNÍ LÍČ MOSTOVKY - OKRAJ POD ŘÍMSOU
VB 202.414	652078,1685	985250,5792	674,432333	HORNÍ LÍČ MOSTOVKY - OKRAJ POD ŘÍMSOU
VB 202.415	652078,0801	985249,5875	674,473061	HORNÍ LÍČ MOSTOVKY - OKRAJ POD ŘÍMSOU
VB 202.416	652077,9896	985248,5916	674,513978	HORNÍ LÍČ MOSTOVKY - OKRAJ POD ŘÍMSOU
VB 202.417	652077,8938	985247,5962	674,554921	HORNÍ LÍČ MOSTOVKY - OKRAJ POD ŘÍMSOU
VB 202.418	652077,7965	985246,6053	674,595679	HORNÍ LÍČ MOSTOVKY - OKRAJ POD ŘÍMSOU
VB 202.419	652077,6925	985245,6108	674,636583	HORNÍ LÍČ MOSTOVKY - OKRAJ POD ŘÍMSOU
VB 202.420	652077,5868	985244,6207	674,677303	HORNÍ LÍČ MOSTOVKY - OKRAJ POD ŘÍMSOU
VB 202.421	652077,4732	985243,6272	674,718177	HORNÍ LÍČ MOSTOVKY - OKRAJ POD ŘÍMSOU
VB 202.422	652077,358	985242,6339	674,759062	HORNÍ LÍČ MOSTOVKY - OKRAJ POD ŘÍMSOU
VB 202.423	652077,238	985241,6455	674,799802	HORNÍ LÍČ MOSTOVKY - OKRAJ POD ŘÍMSOU
VB 202.424	652077,1158	985240,653	674,840727	HORNÍ LÍČ MOSTOVKY - OKRAJ POD ŘÍMSOU
VB 202.425	652076,9883	985239,6612	674,881658	HORNÍ LÍČ MOSTOVKY - OKRAJ POD ŘÍMSOU
VB 202.426	652076,8593	985238,6739	674,922409	HORNÍ LÍČ MOSTOVKY - OKRAJ POD ŘÍMSOU
VB 202.427	652076,723	985237,6832	674,963322	HORNÍ LÍČ MOSTOVKY - OKRAJ POD ŘÍMSOU
VB 202.428	652076,5713	985236,5893	675,00859	HORNÍ LÍČ MOSTOVKY - OKRAJ POD ŘÍMSOU

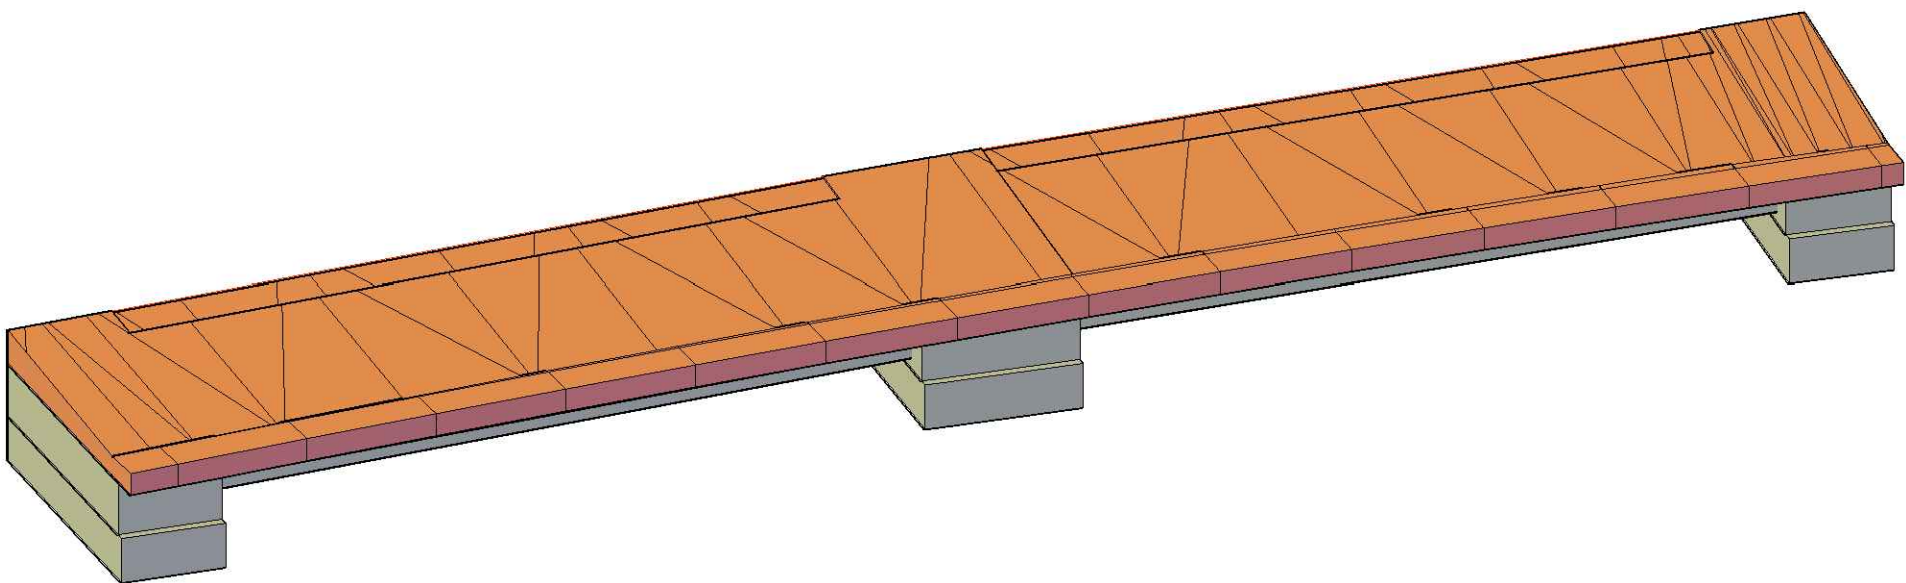

Ozn.	Y	X	Z	Poznámka
VB 202.401	652078,9389	985263,5375	673,901286	HORNÍ LÍČ MOSTOVKY - OKRAJ POD ŘÍMSOU
VB 202.402	652078,9062	985262,5379	673,942276	HORNÍ LÍČ MOSTOVKY - OKRAJ POD ŘÍMSOU
VB 202.403	652078,8671	985261,5387	673,983236	HORNÍ LÍČ MOSTOVKY - OKRAJ POD ŘÍMSOU
VB 202.404	652078,8254	985260,5439	674,023987	HORNÍ LÍČ MOSTOVKY - OKRAJ POD ŘÍMSOU
VB 202.405	652078,7757	985259,5452	674,064821	HORNÍ LÍČ MOSTOVKY - OKRAJ POD ŘÍMSOU
VB 202.406	652078,724	985258,5465	674,105668	HORNÍ LÍČ MOSTOVKY - OKRAJ POD ŘÍMSOU
VB 202.407	652078,6673	985257,5525	674,146373	HORNÍ LÍČ MOSTOVKY - OKRAJ POD ŘÍMSOU
VB 202.408	652078,6086	985256,5542	674,187271	HORNÍ LÍČ MOSTOVKY - OKRAJ POD ŘÍMSOU
VB 202.409	652078,5446	985255,5563	674,228202	HORNÍ LÍČ MOSTOVKY - OKRAJ POD ŘÍMSOU
VB 202.410	652078,479	985254,5628	674,268957	HORNÍ LÍČ MOSTOVKY - OKRAJ POD ŘÍMSOU
VB 202.411	652078,4076	985253,5653	674,309885	HORNÍ LÍČ MOSTOVKY - OKRAJ POD ŘÍMSOU
VB 202.412	652078,3339	985252,5724	674,350617	HORNÍ LÍČ MOSTOVKY - OKRAJ POD ŘÍMSOU
VB 202.413	652078,252	985251,5757	674,391469	HORNÍ LÍČ MOSTOVKY - OKRAJ POD ŘÍMSOU
VB 202.414	652078,1685	985250,5792	674,432333	HORNÍ LÍČ MOSTOVKY - OKRAJ POD ŘÍMSOU
VB 202.415	652078,0801	985249,5875	674,473061	HORNÍ LÍČ MOSTOVKY - OKRAJ POD ŘÍMSOU
VB 202.416	652077,9896	985248,5916	674,513978	HORNÍ LÍČ MOSTOVKY - OKRAJ POD ŘÍMSOU
VB 202.417	652077,8938	985247,5962	674,554921	HORNÍ LÍČ MOSTOVKY - OKRAJ POD ŘÍMSOU
VB 202.418	652077,7965	985246,6053	674,595679	HORNÍ LÍČ MOSTOVKY - OKRAJ POD ŘÍMSOU
VB 202.419	652077,6925	985245,6108	674,636583	HORNÍ LÍČ MOSTOVKY - OKRAJ POD ŘÍMSOU
VB 202.420	652077,5868	985244,6207	674,677303	HORNÍ LÍČ MOSTOVKY - OKRAJ POD ŘÍMSOU
VB 202.421	652077,4732	985243,6272	674,718177	HORNÍ LÍČ MOSTOVKY - OKRAJ POD ŘÍMSOU
VB 202.422	652077,358	985242,6339	674,759062	HORNÍ LÍČ MOSTOVKY - OKRAJ POD ŘÍMSOU
VB 202.423	652077,238	985241,6455	674,799802	HORNÍ LÍČ MOSTOVKY - OKRAJ POD ŘÍMSOU
VB 202.424	652077,1158	985240,653	674,840727	HORNÍ LÍČ MOSTOVKY - OKRAJ POD ŘÍMSOU
VB 202.425	652076,9883	985239,6612	674,881658	HORNÍ LÍČ MOSTOVKY - OKRAJ POD ŘÍMSOU
VB 202.426	652076,8593	985238,6739	674,922409	HORNÍ LÍČ MOSTOVKY - OKRAJ POD ŘÍMSOU
VB 202.427	652076,723	985237,6832	674,963322	HORNÍ LÍČ MOSTOVKY - OKRAJ POD ŘÍMSOU
VB 202.428	652076,5713	985236,5893	675,00859	HORNÍ LÍČ MOSTOVKY - OKRAJ POD ŘÍMSOU

03		
02		
01		
ZMĚNA	POPIS	DATUM

	ING. IVAN ŠÍR PROJEKTOVÁNÍ DOPRAVNÍCH STAVEB CZ s.r.o. Havlíkova 1714/3, 500 02 Hradec Králové, tel: +420 603 181 473, sir@sirvan.cz, www.sirvan.cz	IČ: 259 02 914
--	--	----------------

investor: Královéhradecký kraj
Pivovarské náměstí 1245, 500 03, Hradec Králové

Mosty ev. č. 295-014B a 295-014C

■ kraj: Královéhradecký

■ MÚ / OU: Soudruživý mlyn

■ stavební úřad: bez úřadu

■ datum: 10 / 2022

■ zakázka číslo: 019/202

■ stavební PD: PDPS

■ odpovědný projektant stavby: Ing. Ivan Šír

■ odpovědný projektant objektu: Ing. Ivan Šír

■ výpočet: Ing. Zdeněk Štáhl

■ kontrola: Ing. Ivan Šír

■ změna číslo: 01

■ měřítko: M 1:50

SO 202 MOST EV.Č. 295-014c

VÝKRES TVARU - MOSTOVKA

D.1.2.2.

2.7