PODÉLNÝ ŘEZ A-A´, M 1:50

MOST EV.Č.295 - 014b - NOVÝ STAV

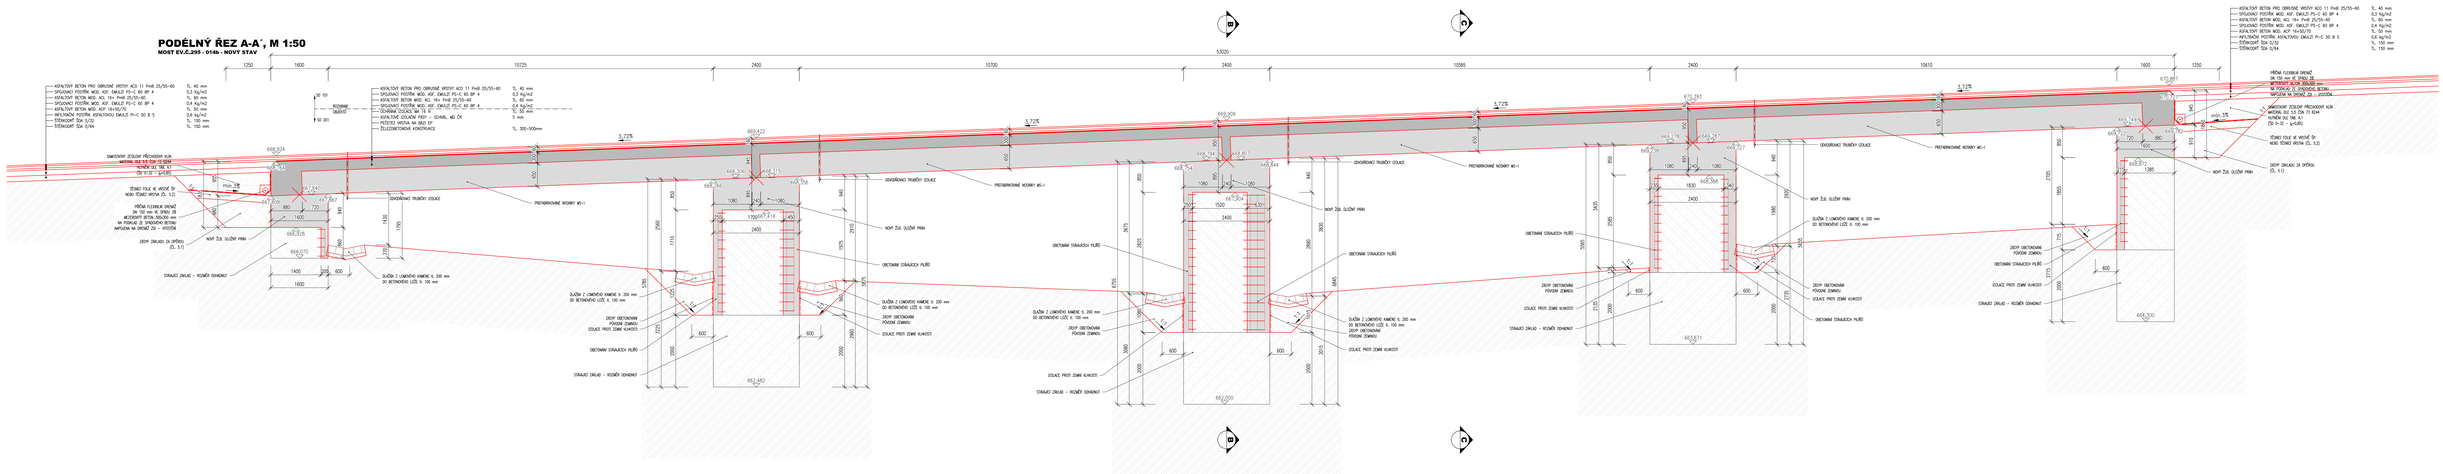

PŘÍČNÝ ŘEZ B-B´, M 1:50

MOST EV.Č.295 - 014b - NOVÝ STAV

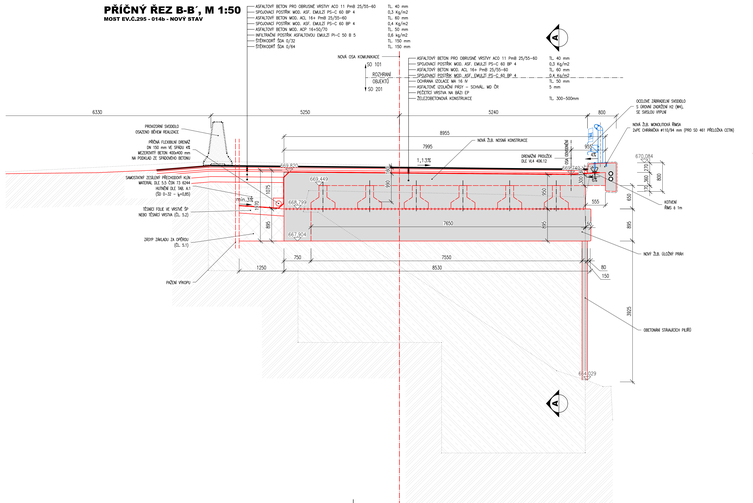

PŘÍČNÝ ŘEZ C-C´, M 1:50

MOST EV.Č.295 - 014b - NOVÝ STAV

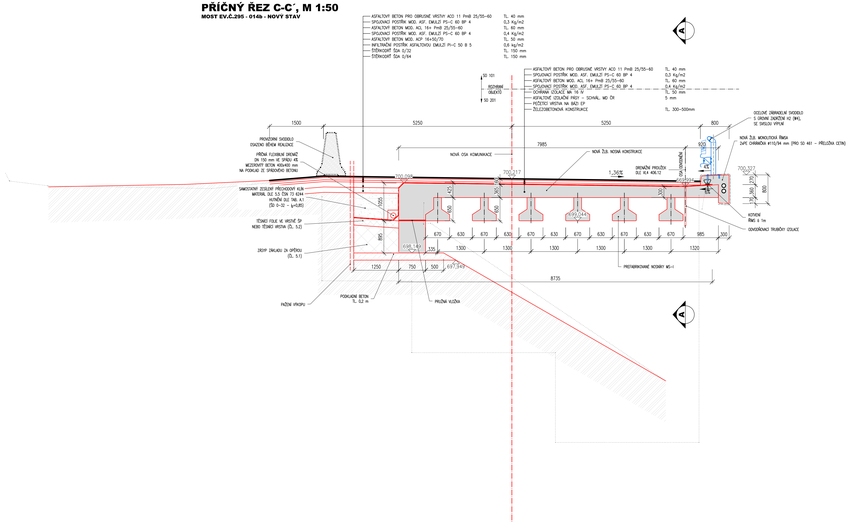

POZNÁMKY:

- VÝŠKOVÝ SYSTÉM Bpv
- POLOHOVÝ SYSTÉM JTSK
- DŮLEŽITÉ KÓTY JSOU ZKONTROLOVÁNY NA 5 mm
- VEŠKERÉ ROZMĚRY JSOU VYMĚŘENY Z PODKLADŮ GEODETICKÉHO ZAMĚŘENÍ
- TLOUŠŤKY A ROZMĚRY JEDNOTLIVÝCH KONSTRUKCÍ BYLY ODHADNUTY NEBO VYMĚŘENY Z MOŽNÉHO LIDÍ, HMP
- PLOCHY VE STYKU SE ZEMNÍKU BUDOU OPATŘENY PENETRAČNÍM NÁTĚREM A DVOJITÝM ASFALTOVÝM OTLAČNÍM NÁTĚREM
- ZKOSENÍ VŠECH OSTRÝCH HRAN 20/20 mm (POKUD NENÍ UVEDENO)
- VEŠKERÉ DETAILY BUDOU PROVEDENY DLE PŘÍSLUŠNÝCH VL, POKUD NEJSOU ROZPRACOVÁNY V PD.
- BETONY BUDOU PROVEDENY DLE ČSN EN 206
- BETON JE NUTNO V PODZEMNÍCH FÁZÍCH TUNELŮ A TAKÉMUŽE BRÁNĚ OŠETŘOVAT A ODHÁRÁVAT PŘED KLIMATICKÝMI VLIVY

POUŽITÉ KONSTRUKČNÍ BETONY A VÝZTUŽ

BETONY BUDOU PROVEDENY DLE ČSN EN 206

KONSTRUKČNÍ BETONY:	
SLOŽENÉ PŘÍHRY A OBETONÁVKA PILÍŘŮ	C30/37 XF2 XC4 XD1
MOSTNÍ KONSTRUKCE	C30/37 XF2 XC4 XD1
RÁMY	C30/37 XF4 XC4 XD3
OSTATNÍ BETONY:	
PODKLADNÍ BETONY	C12/15x XO
STABILIZAČNÍ PRAHY	C30/37x XF3
LOŽE POD ŽLABY	C20/25x XF3
VÝZTUŽ:	
BETONÁŘSKÁ VÝZTUŽ	B 500 B (10 505 R)
OSTATNÍ:	
KÁMEN ODLEHČENÍ	LOMOVÝ KÁMEN TŘ. „MAŠSKÝ I MIN. PEVNOST V TLAKU 110 MPa MRV. NASÁKAVOST 1,5 % SOUČ. MRAZUVZDORNOSTI (PO 25 CYKLECH) 0,75

ZMĚNA	POPIS	DATUM
03		
02		
01		

ING. IVAN ŠIR
PROJEKTOVÁNÍ DOPRAVNÍCH STAVEB CZ s.r.o.
Habkova 1714/3, 500 02 Hradec Králové, tel. +420 603 181 473, sir@ishan.cz, www.ishan.cz IČ: 259 82 314

Investor: Královéhradecký kraj
Pivovarské náměstí 1245, 500 03, Hradec Králové

Mosty ev. č. 295-014B a 295-014C

■ kraj Královéhradecký	■ odpovědný projektant stavby: Ing. Ivan Šír
■ MÚ / OÚ Sp.mlýn mlýn	■ odpovědný projektant objektu: Ing. Ivan Šír
■ stupeň stupeň bez stupeň	■ zpracoval: Ing. Zdeněk Shánil
■ datum: 10/2022	■ kontroloval: Ing. Ivan Šír
■ základová číslo: 0719 020	■ změna číslo: 00
■ stupeň PD: PDPS	■ měřítko: M 1:50

SO 201 MOST EV.Č. 295-014B
NOVÝ STAV - ŘEZY

D.1.2.1.
2.3