




POHLED JIŽNÍ

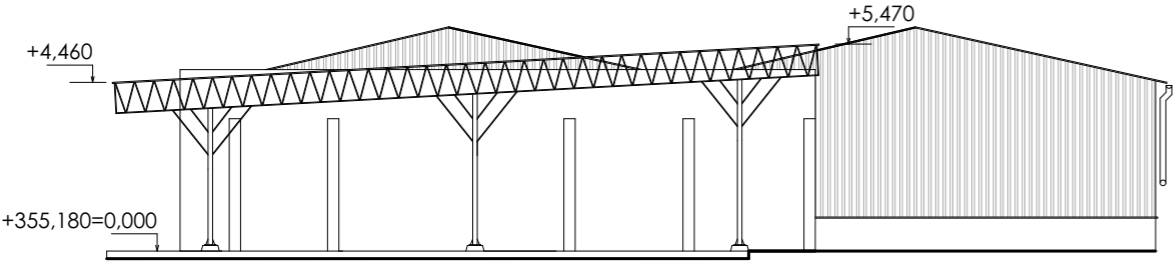

POHLED VÝCHODNÍ

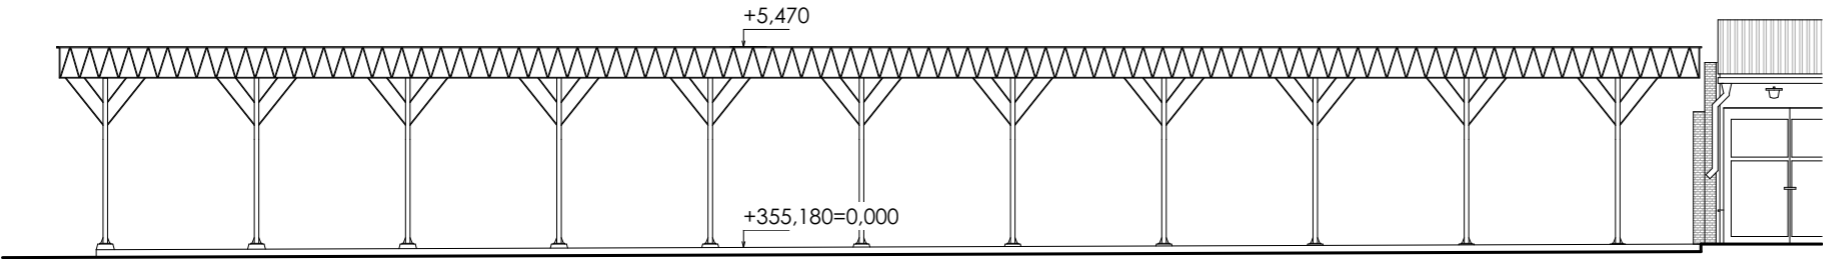

PŮDORYS - SCHÉMA

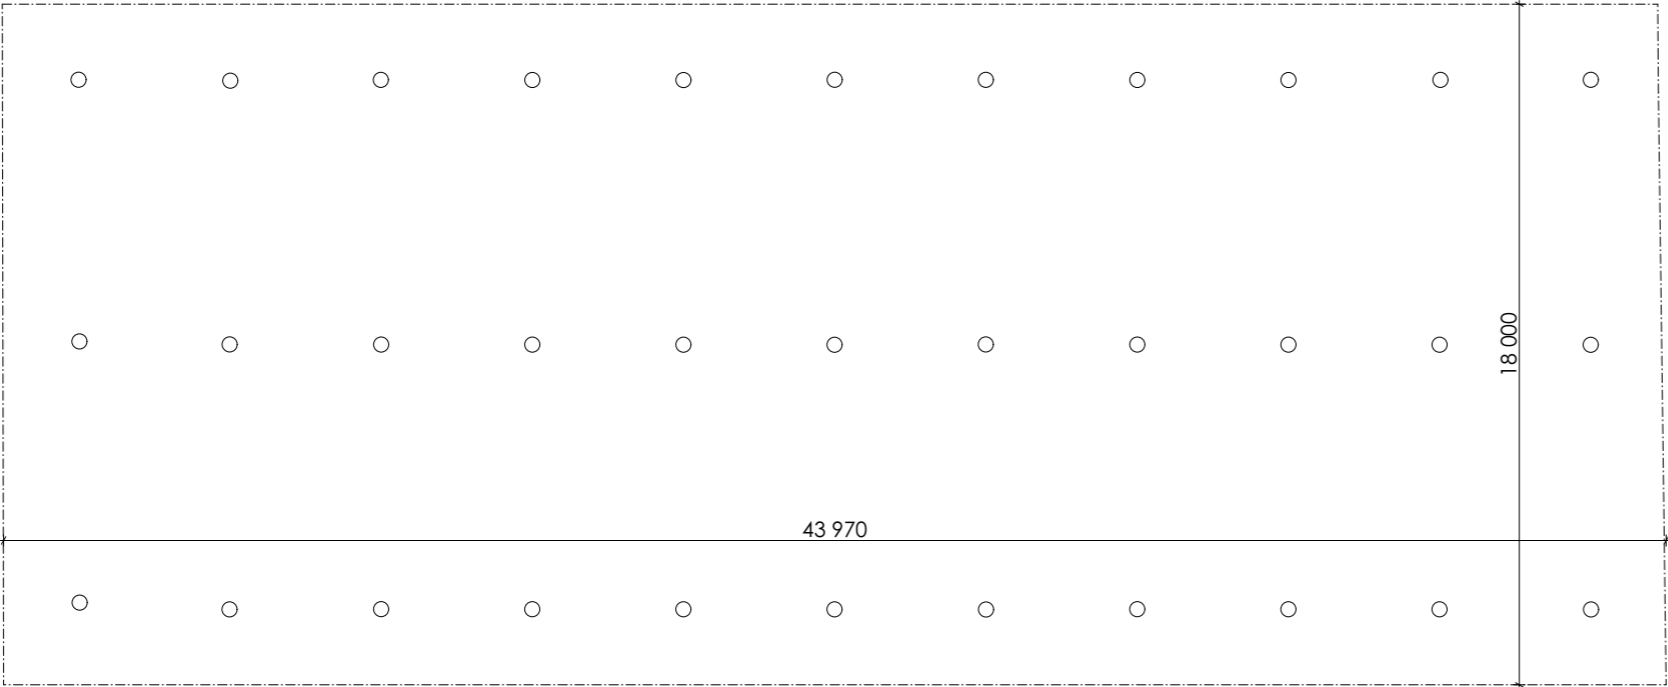

POZNÁMKY:
OBJEKT SKLADU BUDE KOMPLETNĚ DEMOLOVÁN
VČETNĚ BETONOVÉ PODLAHOVÉ DESKY

±0,000 =355,180 m n.m. Souř.systém: JTSK Výškový systém: BpV

název projektu		ODSTRANĚNÍ STAVBY NA POZ. P.Č.ST. 2206, 2207/1, 2210 a 2211	
stupeň	DOKUMENTACE BOURACÍCH PRACÍ	místo stavby	NOVÉ MĚSTO NAD METUJÍ p.č.st. 2210, 2211, 658/12, 658/48 k.ú Nové Město nad Metují [706442]
stavebník		generální architekt	 ŘEZANINA & BARTOŇ, s.r.o. Jenikovice 111 503 46 Jenikovice
	Královéhradecký kraj Pivovarské náměstí 1245/2 500 03 Hradec Králové		
autorizace		projektant části ŘEZANINA & BARTOŇ, s.r.o. Jenikovice 111 503 46 Jenikovice Ing. Jiří Bartoň Studénky 160, 549 02 Velké Poříčí ČKAIT 0602517 v oboru pozemní stavby	
část		SKLAD 2	
SO.03			
výkres		VÝKRESOVÁ ČÁST	
datum zhotovení	05/2022	měřítko	1:200
datum revize	-	číslo revize	-
		číslo výkresu	SO.03 D.1.2
		paré	

DÍLO JE CHRÁNĚNO AUTORSKÝM ZÁKONEM. JAKÉKOLIV ROZMNOŽOVÁNÍ ČI VYTVÁŘENÍ KOPIÍ BEZ VĚDOMÍ AUTORA JE ZAKÁZÁNO