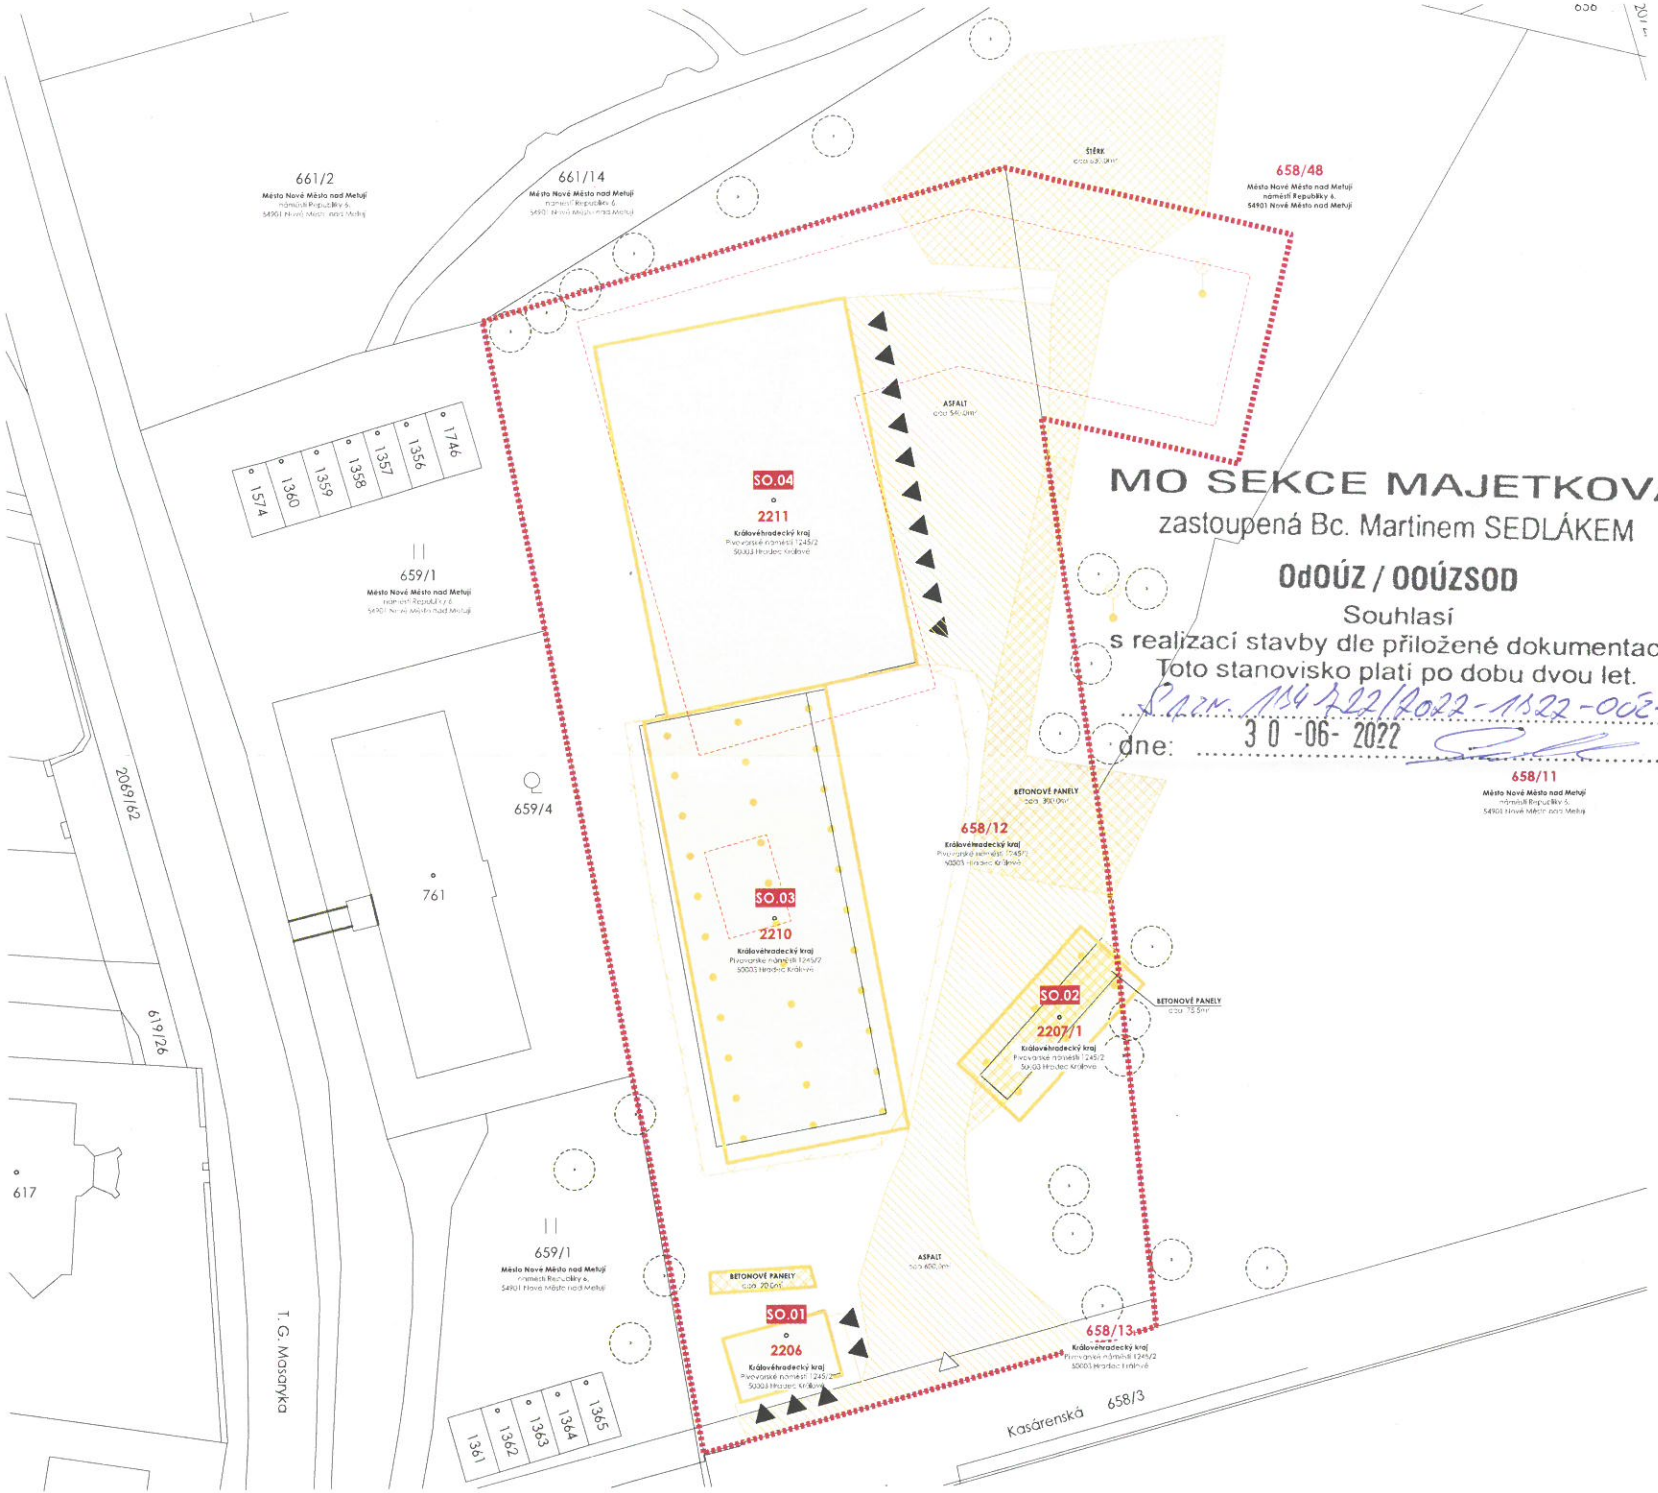

MO SEKCE MAJETKOVÁ
zastoupená Bc. Martinem SEDLÁKEM
OdOÚZ / OOÚZSOD
Souhlasí
s realizací stavby dle přiložené dokumentace.
Toto stanovisko platí po dobu dvou let.
Č.j.: MNMU 22/2022-1322-OOÚ-DR
dne: 30-06-2022

LEGENDA

- HRANICE ŘEŠENÉHO ÚZEMÍ
- 2206 PARC. Č. POZEMKŮ V MAJETKU STAVEBNÍKA
- 658/48 PARC. Č. OSTATNÍ
- BOURANÝ STAVEBNÍ OBJEKT
- STÁVAJÍCÍ OPLOCENÍ (PLETIVOVÁ VÝPLŇ)
- BUDOUCÍ OBJEKT NOVOSTAVBY

BOURANÉ STAVEBNÍ OBJEKTY

- SO.01 OBJEKT VRÁTNICE
- SO.02 SKLAD
- SO.03 SKLAD
- SO.04 SKLADOVACÍ HALA

STÁVAJÍCÍ INŽENÝRSKÉ SÍTĚ

- SLOUP VEŘEJNÉHO OSVĚTLENÍ

BOURANÉ ZPEVNĚNÉ PLOCHY

- ŠTĚRKOVÁ PLOCHA
- ASFALTOVÁ PLOCHA
- BETONOVÁ PLOCHA

S

Souř.systém: JTSK Výškový systém: BpV

název projektu	**ODSTRANĚNÍ STAVBY NA POZ. P.Č.ST. 2206, 2207/1, 2210 a 2211**
stupeň: DOKUMENTACE BOURACÍCH PRACÍ	místo stavby: NOVÉ MĚSTO NAD METUJÍ p.č.st. 2210, 2211, 658/12, 658/48 k.ú. Nové Město nad Metují [706442]
stavebník: **Královéhradecký kraj** Pivovarské náměstí 1245/2 500 03 Hradec Králové	generální architekt: **ŘEZANINA & BARTOŇ, s.r.o.** Jeníkovice 111 503 46 Jeníkovice
autorizace	projektant části: **ŘEZANINA & BARTOŇ, s.r.o.** Jeníkovice 111 503 46 Jeníkovice **Ing. Jiří Bartoň** Studénky 160, 549 02 Velké Poříčí ČKAIT 0602517 v oboru pozemní stavby
část: C	Situace
výkres: **KATASTRÁLNÍ SITUAČNÍ VÝKRES**	
datum zhotovení: 05/2022	měřítko: 1:500
číslo výkresu: C.2	paré
datum revize: -	číslo revize: -

DÍLO JE CHRÁNĚNO AUTORSKÝM ZÁKONEM. JAKÉKOLIV ROZMNOŽOVÁNÍ ČI VYTVÁŘENÍ KOPIÍ BEZ VĚDOMÍ AUTORA JE ZAKÁZÁNO