PŮDORYS 2.NP

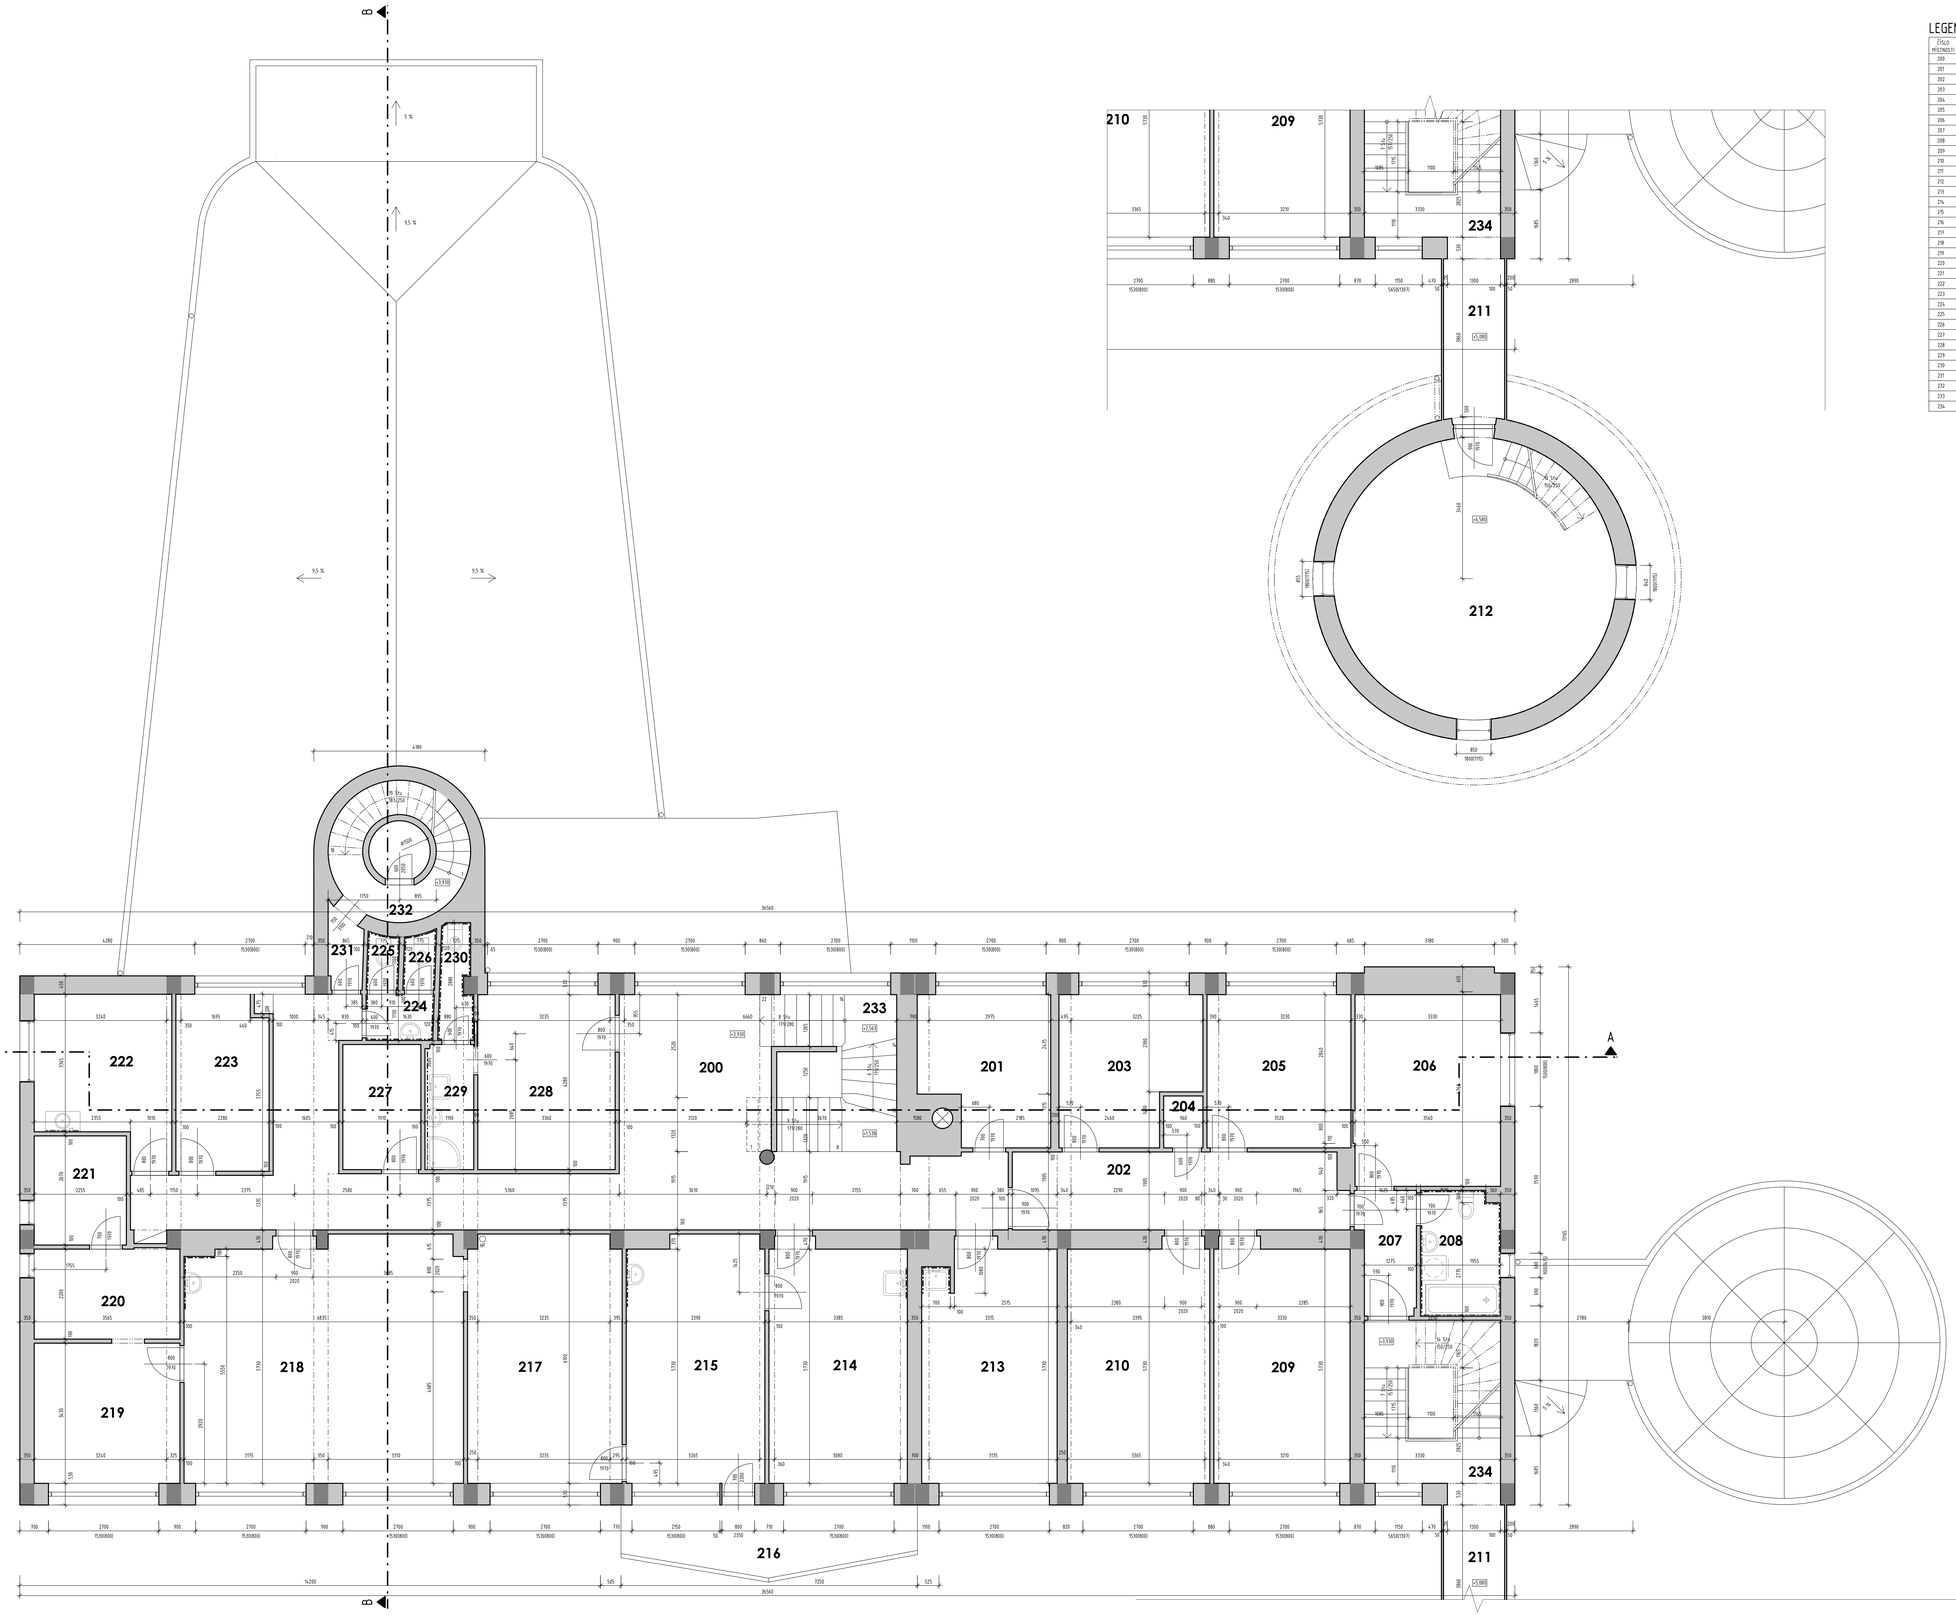





## LEGENDA MÍSTNOSTÍ

| ČÍSLO MÍSTNOSTI | ÚČEL MÍSTNOSTI | PLOCHA | ÚPRAVA POVRCHŮ | | | | POZNÁMKA |
|---|---|---|---|---|---|---|---|
| | | [M²] | PODLAHY | OZN. | STĚNY | STROPU | |
| 200 | CHODBA | 55.48 | KERAMICKÁ DLAŽBA | | MALBA | MALBA | |
| 201 | PRACOVNA | 10.58 | VINYL | | MALBA | MALBA | |
| 202 | PŘEDSÍŇ | 15.45 | | | | | |
| 203 | POKOJ | 11.75 | | | | | |
| 204 | SPÍŽ | 1.22 | | | | | |
| 205 | POKOJ | 13.19 | | | | | |
| 206 | KUCHYŇ | 16.73 | | | | | |
| 207 | PŘEDSÍŇ | 4.74 | | | | | |
| 208 | KOUPELNA | 5.91 | | | | | |
| 209 | POKOJ | 19.41 | | | | | |
| 210 | LOŽNICE | 20.29 | | | | | |
| 211 | CHODBA | 6.69 | EPOXIDOVÁ STĚRKA | | MALBA | MALBA | |
| 212 | KOPULE | 37.80 | VINYL | | MALBA | DŘEVĚNÝ OBKLAD | DŘEVĚNÝ OBKLAD PO CELÉ VÝŠCE |
| 213 | PRACOVNA | 18.91 | VINYL | | MALBA | MALBA | KERAMICKÝ OBKLAD V. 1250 MM |
| 214 | PRACOVNA | 19.79 | VINYL | | MALBA | MALBA | KERAMICKÝ OBKLAD V. 1250 MM |
| 215 | PRACOVNA | 20.24 | KOBEREC | | MALBA | MALBA | KERAMICKÝ OBKLAD V. 1250 MM |
| 216 | BALKON | 10.68 | ASFALTOVÉ PÁSY | | MALBA | | BRIZOLITOVÁ OMÍTKA |
| 217 | PRACOVNA | 22.86 | KOBEREC | | MALBA | MALBA | |
| 218 | PRACOVNA | 43.44 | VINYL | | MALBA | MALBA | KERAMICKÝ OBKLAD V. 1250 MM |
| 219 | PRACOVNA | 12.22 | KOBEREC | | MALBA | MALBA | |
| 220 | PRACOVNA | 7.87 | KOBEREC | | MALBA | MALBA | |
| 221 | ARCHIV | 6.02 | VINYL | | MALBA | MALBA | |
| 222 | PRACOVNA | 12.30 | VINYL | | MALBA | MALBA | KERAMICKÝ OBKLAD V. 1250 MM |
| 223 | PRACOVNA | 9.60 | VINYL | | MALBA | MALBA | |
| 224 | WC | 1.86 | KERAMICKÁ DLAŽBA | | MALBA | MALBA | KERAMICKÝ OBKLAD V. 2100 MM |
| 225 | WC | 1.55 | KERAMICKÁ DLAŽBA | | MALBA | MALBA | KERAMICKÝ OBKLAD V. 2100 MM |
| 226 | WC | 1.67 | KERAMICKÁ DLAŽBA | | MALBA | MALBA | KERAMICKÝ OBKLAD V. 2100 MM |
| 227 | FOTO-KOMORA | 5.84 | VINYL | | MALBA | MALBA | |
| 228 | PRACOVNA | 14.38 | DŘEVO | | MALBA | MALBA | |
| 229 | KOUPELNA | 3.46 | EPOXIDOVÁ STĚRKA | | MALBA | MALBA | KERAMICKÝ OBKLAD V. 1550 MM |
| 230 | WC | 2.18 | EPOXIDOVÁ STĚRKA | | MALBA | MALBA | KERAMICKÝ OBKLAD V. 1550 MM |
| 231 | CHODBA | 1.80 | EPOXIDOVÁ STĚRKA | | MALBA | MALBA | |
| 232 | SCHODIŠTĚ | 8.14 | EPOXIDOVÁ STĚRKA | | MALBA | MALBA | |
| 233 | SCHODIŠTĚ | 13.36 | EPOXIDOVÁ STĚRKA | | MALBA | MALBA | |
| 234 | SCHODIŠTĚ | 13.28 | EPOXIDOVÁ STĚRKA | | MALBA | MALBA | |

## LEGENDA ZNAČENÍ

- NEZNÁMÉ ZDIVO
- BETONOVÁ KONSTRUKCE
- VSTUP DO OBJEKTU

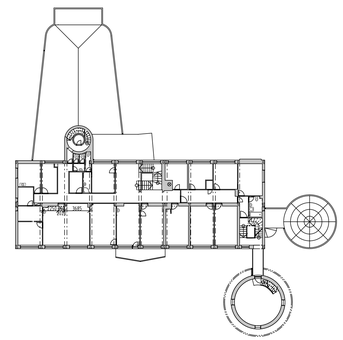


POZNÁMKA:
VÝŠKOVÉ ÚVEDENÉ MÍRY A MATERIÁLY JSOU POUZE ORIENTAČNÍ A JE NUTNÉ JE V DALŠÍCH PROJEKČNÍCH STUPNÍCH OVĚŘIT
Z DŮVODU DODRŽENÍ PODMÍNEK OBJEDNAVATELE, KTERÝ STANOVIL, ŽE NESMÍ BÝT PROVÁDĚNY DESTRUKTIVNÍ PRŮZKUMY
VE STUPNI ZJEDNODUŠENÁ DOKUMENTACE (PASPORT STAVBY).

SVĚTLÁ VÝŠKA MÍSTNOSTÍ 1PP A 2NP DOSAHUJE HODNOT VÝŠKY 2,8 M.
SV. VÝŠKA MÍSTNOSTÍ 3NP DOSAHUJE VÝŠKY 3,5 M.VYJMA PŘEDNÁŠKOVÉHO SÁLU, KTERÝ MÁ SV. V. 4,0 M.
SVĚTLÁ VÝŠKA MÍSTNOSTÍ 3NP DOSAHUJE VÝŠKY 2,9 M.

SOUŘADNICOVÝ SYSTÉM: JTSK
±0,000 = 235,000 m.n.m. VÝŠKOVÝ SYSTÉM: B.p.v.

| ZMĚNY | DATUM | POPIS |
|---|---|---|
| 1 | | |
| 2 | | |
| 3 | | |
| 4 | | |

INVESTOR:

Královehradecký Kraj

**Královehradecký Kraj**
Pivovarské nám. 1245, 500 03 Hradec Králové
tel.: 495 521 111, fax: 495 521 605
e-mail: podatelna@kr-kralovehradecky.cz

PROJEKTANT:

| | | |
|---|---|---|
| ZODP. PROJEKTANT: | Ing. Matěj KUDLÍK | |
| VYPRACOVAL: | Ing. arch. Simona MACHALOVÁ | |
| KONTROLOVAL: | Ing. Martin ULIČNÝ | |

**TECHNICO** architects & engineers
TECHNICO Ostrava s.r.o.
Hradecká 1217/67a
702 00 Ostrava
tel.: 553 760 878
info@technico.cz

ČÁST DOKUMENTACE:

**D.1.1. ARCHITEKTONICKO-STAVEBNÍ ŘEŠENÍ**

Zpracování posouzení technického stavu budovy hvězdárny v Hradci Králové

K.ú. Třebeš, st. 243, č. p. 456, parc. č. 5693/3, parc. č. 570/6

**PŮDORYS 2.NP**

| | |
|---|---|
| FORMÁT | 18×A4 |
| DATUM | 02/2020 |
| STUPEŇ | PASPORT |
| ZAKÁZKOVÉ ČÍSLO | TO-566-PASPORT |
| MĚŘÍTKO | 1 : 50 |
| ČÍSLO VÝKRESU | D.1.1.b.03. |