1. PODZEMNÍ PODLAŽÍ - NÁVRH M 1 : 50

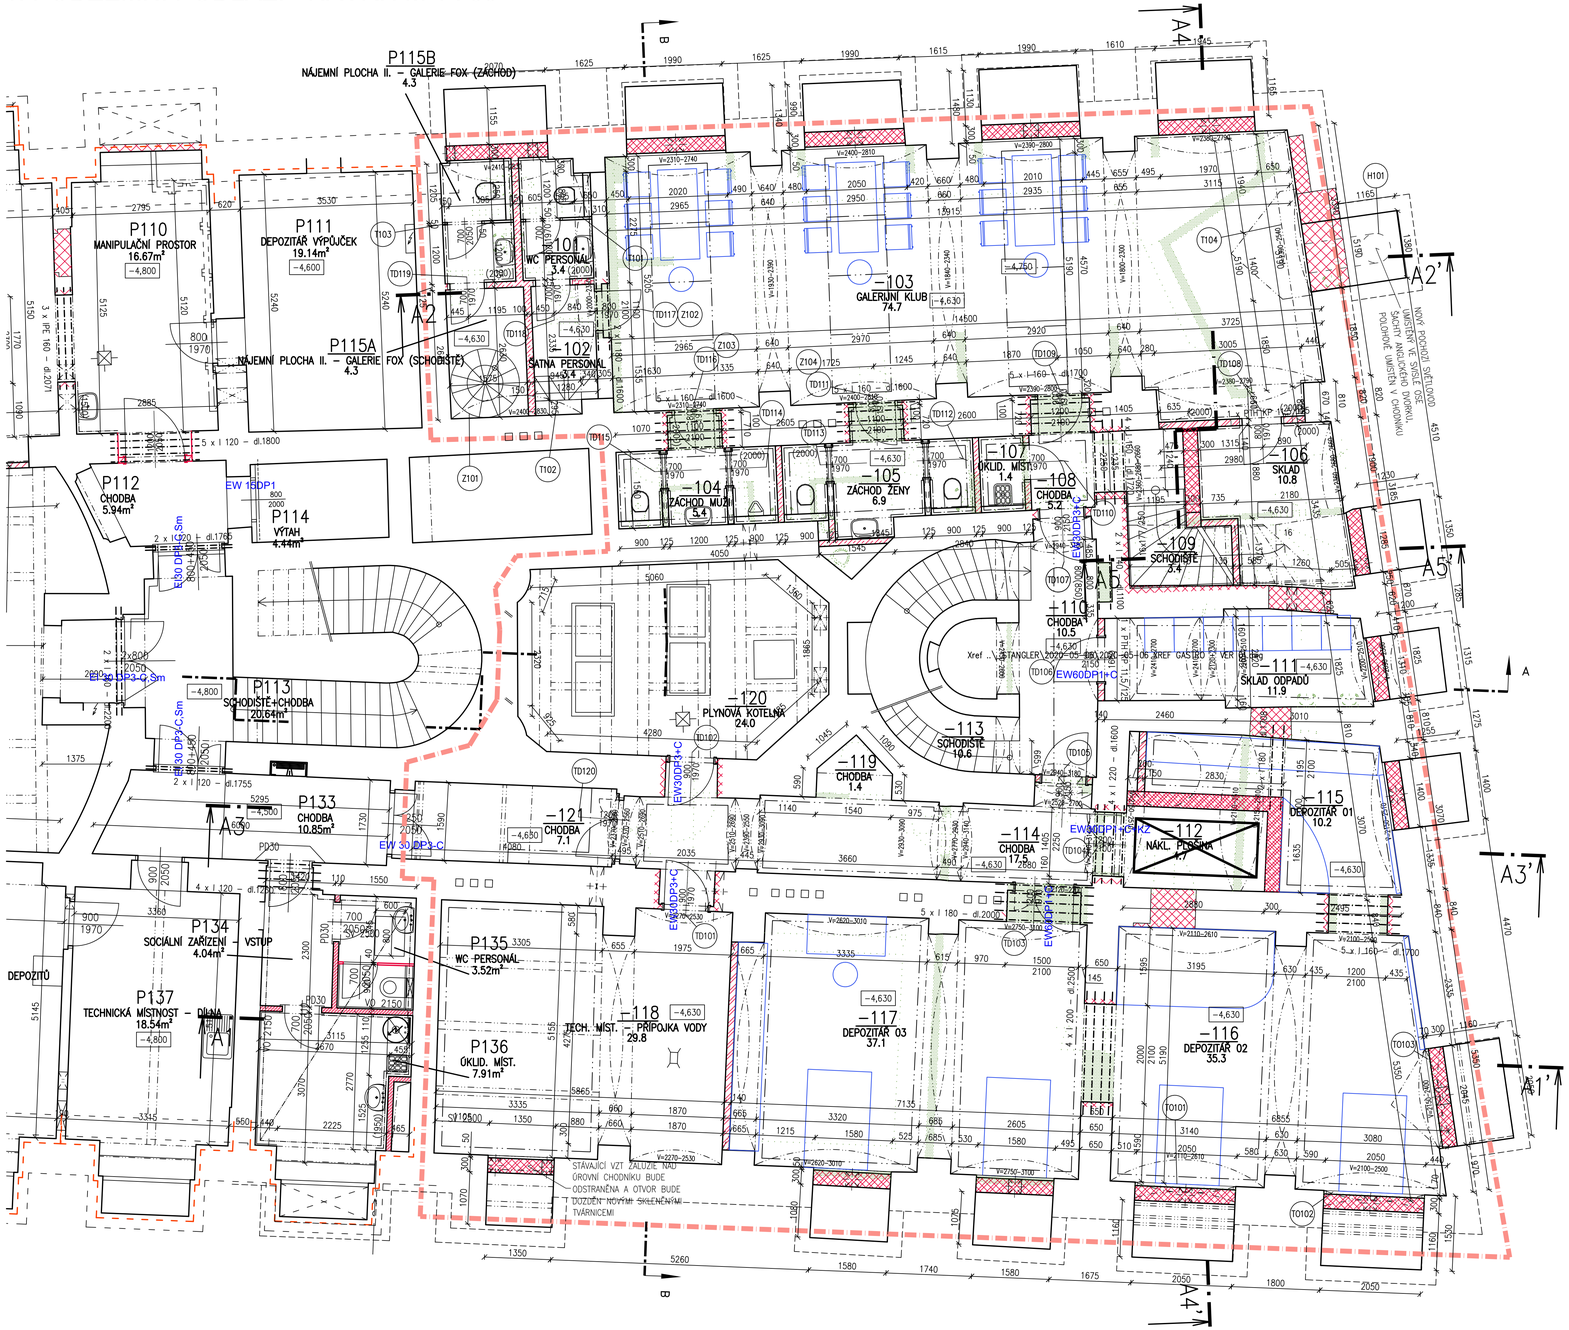

Tabulka místností						
Číslo	Jméno	Plocha [m²]	Podlaha	Stěny	Strop	Výška [m]	Skladba
–101	WC PERSONÁL	3,36	NOVÁ KERAMICKÁ DLAŽBA VČ. SOKLU	NOVÁ VÁPENOCEMENTOVÁ OMÍTKA + NOVÁ ŠTUKOVÁ OMÍTKA + NOVÁ MALBA	NOVÁ VÁPENOCEMENTOVÁ OMÍTKA + NOVÁ ŠTUKOVÁ OMÍTKA	2,6	S–113
–102	ŠATNA PERSONÁL	3,42	NOVÁ KERAMICKÁ DLAŽBA VČ. SOKLU	NOVÁ VÁPENOCEMENTOVÁ OMÍTKA + NOVÁ ŠTUKOVÁ OMÍTKA + NOVÁ MALBA	NOVÁ VÁPENOCEMENTOVÁ OMÍTKA + NOVÁ ŠTUKOVÁ OMÍTKA + NOVÁ MALBA	2,6	S–113
–103	GALERIJNÍ KLUB	74,67	NOVÁ DŘEVĚNÁ TŘÍVRSTVÁ PODLAHA VČ. OBVODOVÉ LIŠTY + NOVÁ KERAMICKÁ DLAŽBA VČ. SOKLU	NOVÝ VNITŘNÍ OMÍTKOVÝ SYSTÉM + DIFÚZNĚ OTEVŘENÝ TĚSNÍCÍ ŠLEM	NOVÁ VÁPENOCEMENTOVÁ OMÍTKA + NOVÁ ŠTUKOVÁ OMÍTKA + NOVÁ MALBA + AKUSTICKÝ PODHLED	2,6	S–105
–104	ZÁCHOD MUŽI	5,44	NOVÁ KERAMICKÁ DLAŽBA VČ. SOKLU	NOVÁ VÁPENOCEMENTOVÁ OMÍTKA + NOVÁ ŠTUKOVÁ OMÍTKA	NOVÝ SÁDROKARTONOVÝ PODHLED + NOVÁ MALBA	2,6	S–108
–105	ZÁCHOD ŽENY	6,92	NOVÁ KERAMICKÁ DLAŽBA VČ. SOKLU	NOVÁ VÁPENOCEMENTOVÁ OMÍTKA + NOVÁ ŠTUKOVÁ OMÍTKA	NOVÝ SÁDROKARTONOVÝ PODHLED + NOVÁ MALBA	2,6	S–108
–106	SKLAD	10,83	NOVÁ KERAMICKÁ DLAŽBA VČ. SOKLU	NOVÁ VÁPENOCEMENTOVÁ OMÍTKA + NOVÁ ŠTUKOVÁ OMÍTKA	NOVÝ SÁDROKARTONOVÝ PODHLED + NOVÁ MALBA	2,6	S–107
–107	ÚKLID. MÍST.	1,36	NOVÁ KERAMICKÁ DLAŽBA VČ. SOKLU	NOVÁ VÁPENOCEMENTOVÁ OMÍTKA + NOVÁ ŠTUKOVÁ OMÍTKA	NOVÝ SÁDROKARTONOVÝ PODHLED + NOVÁ MALBA	2,6	S–108
–108	CHODBA	5,17	NOVÁ KERAMICKÁ DLAŽBA VČ. SOKLU	NOVÁ VÁPENOCEMENTOVÁ OMÍTKA + NOVÁ ŠTUKOVÁ OMÍTKA	NOVÁ VÁPENOCEMENTOVÁ OMÍTKA + NOVÁ ŠTUKOVÁ OMÍTKA	2,6	S–108
–109	SCHODIŠTĚ	3,43	NOVÁ KERAMICKÁ DLAŽBA VČ. SOKLU	NOVÁ VÁPENOCEMENTOVÁ OMÍTKA + NOVÁ ŠTUKOVÁ OMÍTKA	NOVÁ VÁPENOCEMENTOVÁ OMÍTKA + NOVÁ ŠTUKOVÁ OMÍTKA	2,6	S–109
–110	CHODBA	10,49	DOPLNĚNÍ A NAHRAZENÍ POŠKOZENÝCH KUSŮ STÁVAJÍCÍ CEMENTOVÉ DLAŽBY	NOVÁ VÁPENOCEMENTOVÁ OMÍTKA + NOVÁ ŠTUKOVÁ OMÍTKA + NOVÁ MALBA + SDK PODHLED	NOVÁ VÁPENOCEMENTOVÁ OMÍTKA + NOVÁ ŠTUKOVÁ OMÍTKA	2,9	S–110
–111	SKLAD ODPADŮ	11,9	PŘESNÍMUTÁ PŮVODNÍ CEMENTOVÁ DLAŽBA	NOVÝ VNITŘNÍ OMÍTKOVÝ SYSTÉM + DIFÚZNĚ OTEVŘENÝ TĚSNÍCÍ ŠLEM	NOVÁ VÁPENOCEMENTOVÁ OMÍTKA + NOVÝ PROTIPOŽÁRNÍ OBKLAD	2,3	
–112	NÁKL. PLOŠINA	4,75	–	NOVÁ VÁPENOCEMENTOVÁ OMÍTKA + NOVÁ ŠTUKOVÁ OMÍTKA	NOVÁ VÁPENOCEMENTOVÁ OMÍTKA + NOVÁ ŠTUKOVÁ OMÍTKA	0	
–113	SCHODIŠTĚ	10,57	STÁVAJÍCÍ KAMENNÉ VNITŘNÍ SCHODIŠTĚ	NOVÁ VÁPENOCEMENTOVÁ OMÍTKA + NOVÁ ŠTUKOVÁ OMÍTKA	NOVÁ VÁPENOCEMENTOVÁ OMÍTKA + NOVÁ ŠTUKOVÁ OMÍTKA	2,7	S–111
–114	CHODBA	17,47	NOVÁ HOMOGENNÍ KAUČUKOVÁ PODLAHA VČ. SOKLU	NOVÁ VÁPENOCEMENTOVÁ OMÍTKA + NOVÁ ŠTUKOVÁ OMÍTKA + NOVÁ MALBA	NOVÁ VÁPENOCEMENTOVÁ OMÍTKA + NOVÁ ŠTUKOVÁ OMÍTKA + NOVÁ MALBA + SDK PODHLED	3	S–102
–115	DEPOZITÁŘ 01	10,23	NOVÁ HOMOGENNÍ KAUČUKOVÁ PODLAHA VČ. SOKLU	NOVÝ VNITŘNÍ OMÍTKOVÝ SYSTÉM + DIFÚZNĚ OTEVŘENÝ TĚSNÍCÍ ŠLEM	NOVÁ VÁPENOCEMENTOVÁ OMÍTKA + NOVÁ ŠTUKOVÁ OMÍTKA + NOVÁ MALBA + SDK PODHLED	2,4	S–101
–116	DEPOZITÁŘ 02	35,26	NOVÁ HOMOGENNÍ KAUČUKOVÁ PODLAHA VČ. SOKLU	NOVÝ VNITŘNÍ OMÍTKOVÝ SYSTÉM + DIFÚZNĚ OTEVŘENÝ TĚSNÍCÍ ŠLEM	NOVÁ VÁPENOCEMENTOVÁ OMÍTKA + NOVÝ PROTIPOŽÁRNÍ OBKLAD	2,4	S–102
–117	DEPOZITÁŘ 03	37,08	NOVÁ HOMOGENNÍ KAUČUKOVÁ PODLAHA VČ. SOKLU	NOVÝ VNITŘNÍ OMÍTKOVÝ SYSTÉM + DIFÚZNĚ OTEVŘENÝ TĚSNÍCÍ ŠLEM	NOVÁ VÁPENOCEMENTOVÁ OMÍTKA + NOVÝ PROTIPOŽÁRNÍ OBKLAD	2,4	S–102
–118	TECH. MÍST. – PŘÍPOJKA VODY	29,84	PŘESNÍMUTÁ PŮVODNÍ CEMENTOVÁ DLAŽBA	NOVÁ VÁPENOCEMENTOVÁ OMÍTKA + NOVÁ ŠTUKOVÁ OMÍTKA + NOVÁ MALBA	NOVÁ VÁPENOCEMENTOVÁ OMÍTKA + NOVÁ ŠTUKOVÁ OMÍTKA + NOVÁ MALBA	3,3	S–104
–119	CHODBA	1,37	NOVÁ HOMOGENNÍ KAUČUKOVÁ PODLAHA VČ. SOKLU	NOVÁ VÁPENOCEMENTOVÁ OMÍTKA + NOVÁ ŠTUKOVÁ OMÍTKA + NOVÁ MALBA	NOVÁ VÁPENOCEMENTOVÁ OMÍTKA + NOVÁ ŠTUKOVÁ OMÍTKA + NOVÁ MALBA + SDK PODHLED	3	S–102
–120	PLYNOVÁ KOTELNA	23,95	STÁVAJÍCÍ – BEZE ZMĚN	STÁVAJÍCÍ – BEZE ZMĚN	STÁVAJÍCÍ – BEZE ZMĚN	2,4	S–112
–121	CHODBA	7,15	NOVÁ HOMOGENNÍ KAUČUKOVÁ PODLAHA VČ. SOKLU	NOVÁ VÁPENOCEMENTOVÁ OMÍTKA + NOVÁ ŠTUKOVÁ OMÍTKA + NOVÁ MALBA	NOVÁ VÁPENOCEMENTOVÁ OMÍTKA + NOVÁ ŠTUKOVÁ OMÍTKA + NOVÁ MALBA + SDK PODHLED	3	S–102
P115A	NÁJEMNÍ PLOCHA II. – GALERIE FOX (SCHODIŠTĚ)	4,29	NOVÁ KERAMICKÁ DLAŽBA VČ. SOKLU	NOVÁ VÁPENOCEMENTOVÁ OMÍTKA + NOVÁ ŠTUKOVÁ OMÍTKA + NOVÁ MALBA	NOVÁ VÁPENOCEMENTOVÁ OMÍTKA + NOVÁ ŠTUKOVÁ OMÍTKA + NOVÁ MALBA	2,6	S–114
P115B	NÁJEMNÍ PLOCHA II. – GALERIE FOX (ZÁPADNÍ)	4,29	NOVÁ KERAMICKÁ DLAŽBA VČ. SOKLU	NOVÁ VÁPENOCEMENTOVÁ OMÍTKA + NOVÁ ŠTUKOVÁ OMÍTKA + NOVÁ MALBA	NOVÁ VÁPENOCEMENTOVÁ OMÍTKA + NOVÁ ŠTUKOVÁ OMÍTKA + NOVÁ MALBA	2,6	S–114

Celková plocha [m²] 323,22

Tabulka překladů		
Označení	Skladba	Počet kusů
101	3 x I 180 – dl.2000	1
103	2 x I 180 – dl.1708	1
104	5 x I 160 – dl.1700	1
105	4 x I 200 – dl.2500	1
106	5 x I 160 – dl.1600	1
107	5 x I 160 – dl.1600	1
108	1 x I 160 – dl.1527 + 4 x I 160 – dl.1700	1
109	1 x I 160 – dl.1499 + 3 x I 160 – dl.1720	1
110	1 x PTH KP 11,5/125	1
111	1 x PTH KP 11,5/125	1
112	2 x I 180 – dl.1600	1
113	2 x I 140 – dl.1100	1
P102	4 x I 220 – dl.1600	1

LEGENDA MATERIÁLŮ

- STÁVAJÍCÍ KONSTRUKCE A ZDIVO
- BOURANÉ KONSTRUKCE A ZDIVO
- ZAZDÍVKY A PŘIZDÍVKY Z CIHEL PLNÝCH CP 65x140x290 MM, P 15 NA MALTU MC 5
- PROSTORY A KONSTRUKCE ZAHRNUTÉ DO STAVEBNÍCH ÚPRAV
- NOVÁ VNITŘNÍ ZEĎ TL. 300 MM, ROZMĚRY (VÝŠKA 200 MM, ŠÍŘKA 200 MM, DÉLKA 500 MM), POVRCH STANDARD, BARVA PŘÍRODNÍ, DUTINOVÉ ZDICÍ TVAROVKY, TVAROVKY Z PROSTĚHO VIBROLISOVANÉHO BETONU, PEVNOST V TLAKU 15 MPA. TVAROVKY VYPLNĚNÉ BETONEM C XX/XX (DLE STATIKY).
- NOVÁ VNITŘNÍ ZEĎ TL. 440 MM Z BROUŠENÝCH CIHELNÝCH BLOKŮ, ROZMĚRY (D/Š/V) 248X440X249 MM, PEVNOST V TLAKU P15, NA SPECIÁLNÍ PĚNU PRO ZDĚNÍ, RW=46 DB, SOUČ. TEPELNÉ VODIVOSTI BEZ OMÍTEK 0,113 W/MK, SOUČ. PROSTUPU TEPLA BEZ OMÍTEK U=0,250 W/M2K, POŽÁRNÍ ODOLNOST ZDIVA REI 180 DP1
- NOVÁ VNITŘNÍ ZEĎ TL. 300 MM Z BROUŠENÝCH CIHELNÝCH BLOKŮ, ROZMĚRY (D/Š/V) 247X300X249 MM, PEVNOST V TLAKU P15, NA SPECIÁLNÍ PĚNU PRO ZDĚNÍ, RW=46 DB, SOUČ. TEPELNÉ VODIVOSTI BEZ OMÍTEK 0,180 W/MK, SOUČ. PROSTUPU TEPLA BEZ OMÍTEK U=0,50 W/M2K, POŽÁRNÍ ODOLNOST ZDIVA REI 180 DP1
- NOVÁ VNITŘNÍ PŘÍČKA TL. 140 MM Z CIHELNÝCH BLOKŮ P+D, ROZMĚRY (D/Š/V) 497x140x238 MM, PEVNOST V TLAKU P10, NA MALTU M5, RW=44 DB
- NOVÁ VNITŘNÍ PŘÍČKA TL. 100 MM – SÁDROKARTONOVÁ JEDNODUCHÁ PŘÍČKA – DVOJITĚ OPLAŠTĚNÁ, SDK DESKY TL. 12,5 MM DO VLHKÉHO PROSTŘEDÍ, OCELOVÉ PROFILY CW 50, ROZTEČ PROFILŮ = 625 MM,IZOLACE Z MINERÁLNÍ VLNY, TL. 40 MM (SOUČ. TEP. VODIVOSTI 0,037 W/MK, TŘÍDA REAKCE NA OHEŇ A1), Rw=50 dB
- NOVÁ VNITŘNÍ PŘÍČKA TL. 150 MM – SÁDROKARTONOVÁ JEDNODUCHÁ PŘÍČKA – DVOJITĚ OPLAŠTĚNÁ, SDK DESKY TL. 12,5 MM DO VLHKÉHO PROSTŘEDÍ, OCELOVÉ PROFILY CW 100, ROZTEČ PROFILŮ = 625 MM,IZOLACE Z MINERÁLNÍ VLNY, TL. 75 MM (SOUČ. TEP. VODIVOSTI 0,037 W/MK, TŘÍDA REAKCE NA OHEŇ A1), Rw=55 dB
- NOVÉ VNITŘNÍ VYBAVENÍ
- NOVÉ VNITŘNÍ ZAVĚŠENÉ SÁDROKARTONOVÉ PODHLEDY S KOVOVOU KONSTRUKCÍ
- NOVÉ VNITŘNÍ ZAVĚŠENÉ KAZETOVÉ AKUSTICKÉ POPŘ. MINERÁLNÍ PODHLEDY
- NOVÉ PROSTUPY (VZT, ZTI APOD.) – PŘED PROVÁDĚNÍM NUTNÉ ODSOUHLASIT

0 / 101	PLASTOVÉ VÝROBKY – OKNA	Z 101	ZÁMEČNICKÉ VÝROBKY	P101	PŘEKLADY
T 101	TRUHLÁŘSKÉ VÝROBKY – OSTATNÍ	K 101	KLEMPÍŘSKÉ VÝROKY	R135 PK	PODHLEDOVÉ KONSTRUKCE
TD 101	TRUHLÁŘSKÉ VÝROBKY – DVEŘE	S 101	SKLADBY KONSTRUKCÍ		

POZNÁMKA:

– ÚROVEŇ PODLAHY 1NP Č.P. 139 A 140 ±0,000 (VSTUPNÍ HALA) = 245,354 M.N.M. BPV
– ÚROVEŇ PODLAHY 1.PP –4,630 M

– NEDÍLNOU SOUČÁSTÍ STAVEBNÍ ČÁSTI DOKUMENTACE JSOU I OSTATNÍ DÍLY DOKUMENTACE (STATIKA, POŽÁRNĚ BEZPEČNOSTNÍ ŘEŠENÍ, APOD.)
– VŠECHNY PAMÁTKOVĚ HODNOTNÉ KONSTRUKCE BUDOU V PRŮBĚHU REALIZACE STAVBY OCHRÁNĚNY TAKOVÝM ZPŮSOBEM, ABY NEDOŠLO K JEJICH POŠKOZENÍ NEBO ZTRATĚ (NAPŘ. POLOŽENÍM GEOTEXTILIÍ, OBEDNĚNÍM HODNOTNÝCH ARCH. A ŘEMESLNÝCH PRVKŮ DŘEVĚNÝCH BEDNĚNÍM APOD.). JEDNÁ SE ZEJMÉNA O PŮVODNÍ VÝPLNĚ OTVORŮ, KERAMICKÉ DLAŽBY, APOD.) A DALŠÍ KONSTRUKCE A PRVKY.
– V PŘÍPADĚ PROVÁDĚNÍ REPLIK NĚKTERÝCH KONSTRUKCÍ NEBO NOVÝCH KONSTRUKČNÍCH DETAILŮ STAVBY BUDOU PŘED ZAHÁJENÍM REALIZACE VZORKY TĚCHTO KONSTRUKCÍ A VÝROBKŮ KONZULTOVÁNY S PAMÁTKÁŘI !!!
– V PŘÍPADĚ NESROVNALOSTÍ MEZI PROJEKTOVOU DOKUMENTACÍ A SE ZJIŠTĚNÝM SKUTEČNÝM STAVEM JE NUTNO KONTAKTOVAT PROJEKTANTA A ZÁLEŽITOST ŘEŠIT !!!
– V PRŮBĚHU REALIZACE STAVBY SE MOHOU OBJEVIT NOVÉ SKUTEČNOSTI, KTERÉ MOHOU OVLIVNIT PŮVODNÍ ZÁMĚR ZAPRACOVANÝ DO DOKUMENTACE A PROTO JE NUTNÉ VŠECHNY TYTO PŘÍPADNÉ ZÁLEŽITOSTI NEPRODLENĚ KONZULTOVAT S PROJEKTANTEM.
– PŘI VEŠKERÝCH BOURACÍCH PRACECH BUDE ZAJIŠTĚNO PODEPŘENÍ DOTČENÝCH NOSNÝCH KONSTRUKCÍ.
– PROSTUPY JEDNOTLIVÝCH PROFESÍ (ELEKTRO SILNOPROUD A SLABOPROUD, KANALIZACE, VODA, VYTÁPĚNÍ, VZDUCHOTECHNIKA APOD.) JE NUTNO KONZULTOVAT PŘED JEJICH PROVÁDĚNÍM
– PŘED OBJEDNÁNÍM PODLAHOVÝCH KRYTIN, KERAMICKÝCH OBKLADŮ APOD. BUDE NA ZÁKLADĚ PŘEDLOŽENÝCH VZORKŮ INVESTOREM ODSOUHLASEN TVAR, BAREVNOST, ZPŮSOB POLOŽENÍ APOD.
– VEŠKERÉ ROZMĚRY PŘEKLADŮ, OTVORŮ APOD. NUTNO PŘED OBJEDNÁNÍM OVĚŘIT PŘÍMO NA STAVBĚ
– VEŠKERÉ PROSTUPY STĚNAMI ODDĚLUJÍCÍMI RŮZNÉ POŽÁRNÍ ÚSEKY BUDOU PRO PROVEDENÍ INSTALACÍ OPATŘENY POŽÁRNÍMI UCPÁVKAMI Č. MANŽETAMI.
– PŘI PROVÁDĚNÍ VÝSTAVBY VEŠKERÝCH KONSTRUKCÍ JE NUTNÉ POSTUPOVAT PODLE PLATNÝCH ČSN A TECHNOLOGICKÝCH PRAVIDEL, VČETNĚ PŘEDPISŮ BOZP.
– UKONČENÍ NENOSNÉHO VNITŘNÍHO ZDIVA U STROPU A OKOLNÍHO ZDIVA NUTNO PROVÁDĚT DLE ZÁSAD TECHNOLOGIE ZDĚNÍ VYDANÝCH VÝROBCEM STAVEBNÍCH ZDÍCÍCH MATERIÁLŮ

DATUM ZMĚNY	POPIS ZMĚNY
16.11.2023	ÚPRAVA BUBLIN (DVEŘE)

HLAVNÍ ING. PROJEKTU	ZODP. PROJEKTANT	VYPRACOVAL	MĚŘÍTKO: 1 : 50
LIBOR KLUBAL, DIS.	ING. PAVEL TÔMA	LIBOR KLUBAL, DIS.	FORMÁT: 10 A4
			DATUM: 03.03.2021

INVESTOR : KRÁLOVÉHRADECKÝ KRAJ, PIVOVARSKÉ NÁMĚSTÍ 1245, 500 03 HRADEC KRÁLOVÉ

AKCE : **GALERIE MODERNÍHO UMĚNÍ V HRADCI KRÁLOVÉ – STAVEBNÍ ÚPRAVY 1PP A 2PP**

Na parcele: st.p.č. 149 (č.p. 140), 150 (č.p. 139)
Katastrální území: HRADEC KRÁLOVÉ

D – DOKUMENTACE OBJEKTU
D.1 STAVEBNÍ OBJEKTY
D.1.1 SO 01 GALERIE
D.1.1.1 ARCHITEKTONICKO STAVEBNÍ ŘEŠENÍ

DOKUMENTACE PRO PROVÁDĚNÍ STAVBY — Č. PARÉ

NÁZEV PŘÍLOHY : **1. PODZEMNÍ PODLAŽÍ – NÁVRH**

ZPRACOVATEL:
INS spol. s r.o.
projektový a inženýrský ateliér
Porkrály 413
547 01 Náchod
Tel.: 491 422 226
ins.atelier@insnachod.cz
www.insnachod.cz

EV. Č. AKCE: 1700 09 20

ČÍSLO PŘÍLOHY: D. 1. 1. 1. 9