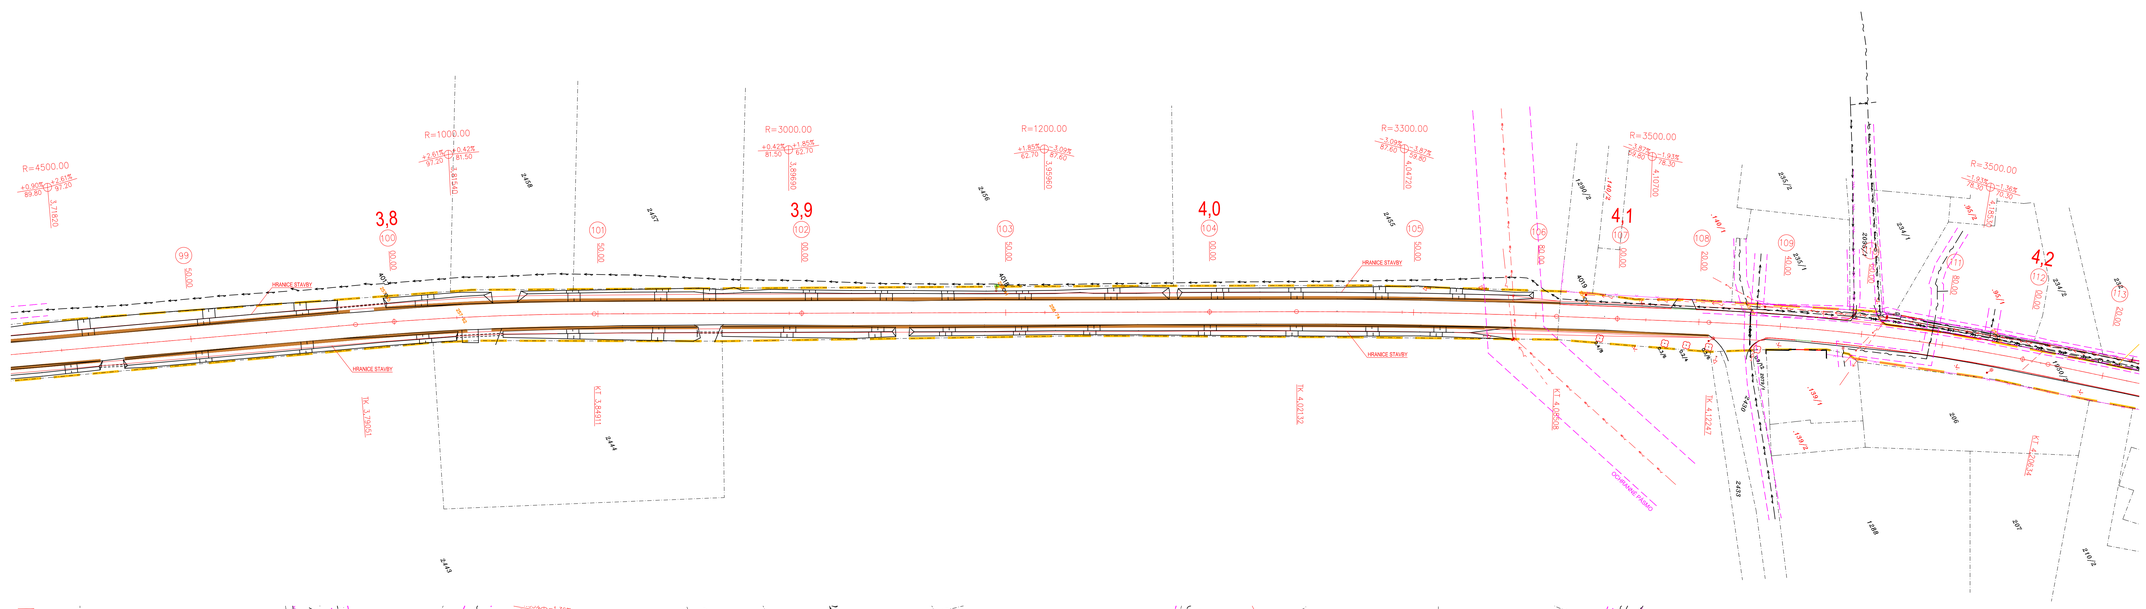

LEGENDA:

KRAJNICE Z ŠD FR. 0/32 TL. 150 mm
SILNIČNÍ BETONOVÁ OBRUBA (1000/250/150 mm), PODSÁDKA +10 cm
SNÍŽENÁ SILNIČNÍ BETONOVÁ OBRUBA (1000/250/150 mm), PODSÁDKA +2 cm
PŘÍPOJKA UV / LINIOVÝ ŽLAB

LEGENDA STÁVAJÍCÍCH INŽ. SÍTÍ:

- SDĚLOVACÍ KABEL,CETIN a.s.
- PODZEMNÍ VEDENÍ NN DO 1kV, ČEZ DISTRIBUCE, a.s.
- NADZEMNÍ VEDENÍ NN DO 1kV, ČEZ DISTRIBUCE, a.s.
- NADZEMNÍ VEDENÍ VN DO 35kV, ČEZ DISTRIBUCE, a.s.
- VEŘEJNÉ OSVĚTLENÍ, OBEC VÝRAVA – NUTNÉ VYTÝČIT
- KANALIZACE, OBEC VÝRAVA
- KANALIZACE S NEZNÁMÝM PRŮBĚHEM
- KANALIZACE, OBCE VÝRAVA
- VODOVOD, KRÁLOVÉHRADECKÁ PROVOZNÍ, a.s.

LEGENDA NOVÝCH INŽ. SÍTÍ:

- NOVÉ VEDENÍ,CETIN a.s.

PRŮBĚH INŽENÝRSKÝCH SÍTÍ JE ZAKRESLEN DLE PODKLADŮ JEJICH SPRÁVCŮ. PŘED ZAHÁJENÍM VEŠKERÝCH STAVEBNÍCH PRACÍ JE NUTNO NECHAT VYTÝČIT INŽENÝRSKÉ SÍTĚ.

Vypracoval: Bc. L. Ledvinková	Zodp. projektant: Bc. L. Ledvinková	Kontroloval: Ing. Leoš Jelínek	PRODIN
Kraj: Královéhradecký	Trať/ový úsek/Obec: Librantice, Výrava, Libřice		
Investor: Královéhradecký kraj, Pivovarské náměstí 1245, 500 03 Hradec Král.			Formát: 12 A4
Akce: II/299 Librantice – hranice okresu Náchod			Datum: 11/2021
			Účel: PDPS
SO 102 Úsek Librantice-Výrava, SO 102.1 Napojení na kom., SO 102.2 Chodník, SO 102.3 Propustek			Č. zakázky: 3110-18-176
			Změna: / Č. kopie
			Měřítko: 1:250, 500
Obsah výkresu: Situace 3/3 (SO 102)			Část dokumentace: C.2 / Č. výkresu: .3