Podélný profil: OSA M 1:1000/100

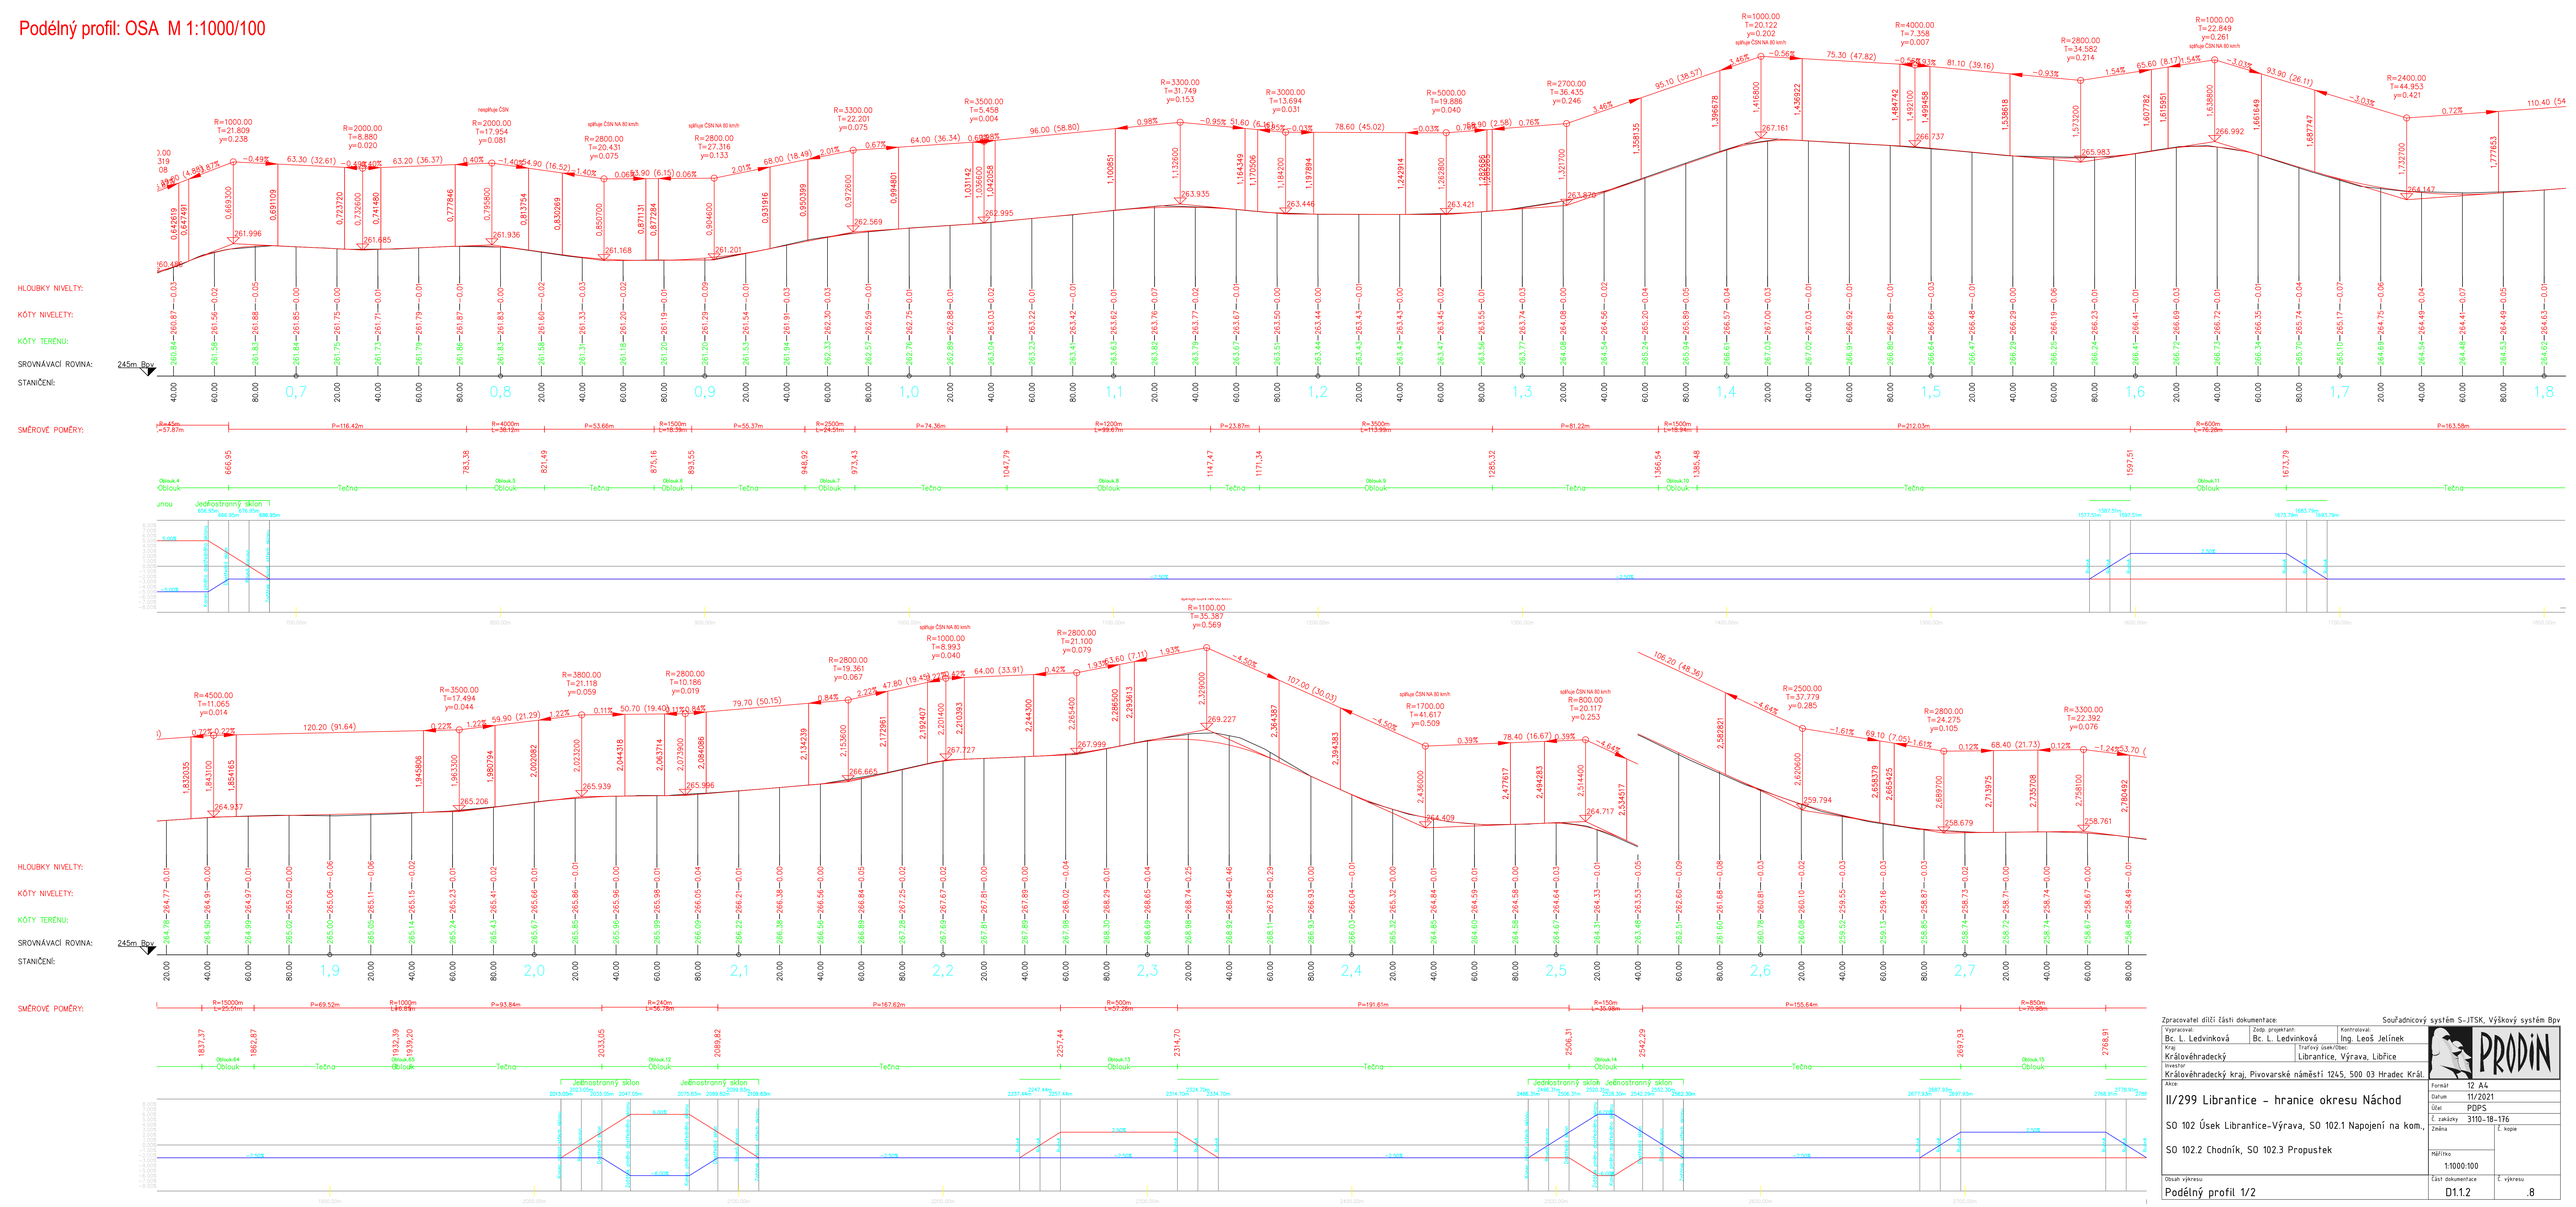

Zpracovatel dílčí části dokumentace: Souřadnicový systém S-JTSK, Výškový systém Bpv

Vypracoval: Bc. L. Ledvinková	Zodp. projektant: Bc. L. Ledvinková	Kontroloval: Ing. Leoš Jelínek	PRODIN
Kraj: Královéhradecký	Trať/ev.úsek/Obec: Librantice, Výrava, Libřice		
Investor: Královéhradecký kraj, Pivovarské náměstí 1245, 500 03 Hradec Král.			Formát: 12 A4
Akce: II/299 Librantice - hranice okresu Náchod SO 102 Úsek Librantice-Výrava, SO 102.1 Napojení na kom.. SO 102.2 Chodník, SO 102.3 Propustek			Datum: 11/2021
			Účel: PDPS
			Č. zakázky: 3110-18-176
			Změna: / Č. kopie
			Měřítko: 1:1000/100
Obsah výkresu: Podélný profil 1/2			Část dokumentace: D1.1.2 / Č. výkresu: .8