




KOMUNIKACE KATEGORIE S7,5 / 50 - INTRAVILÁN
VZOROVÝ PŘÍČNÝ SO 103
KM 4,420 00

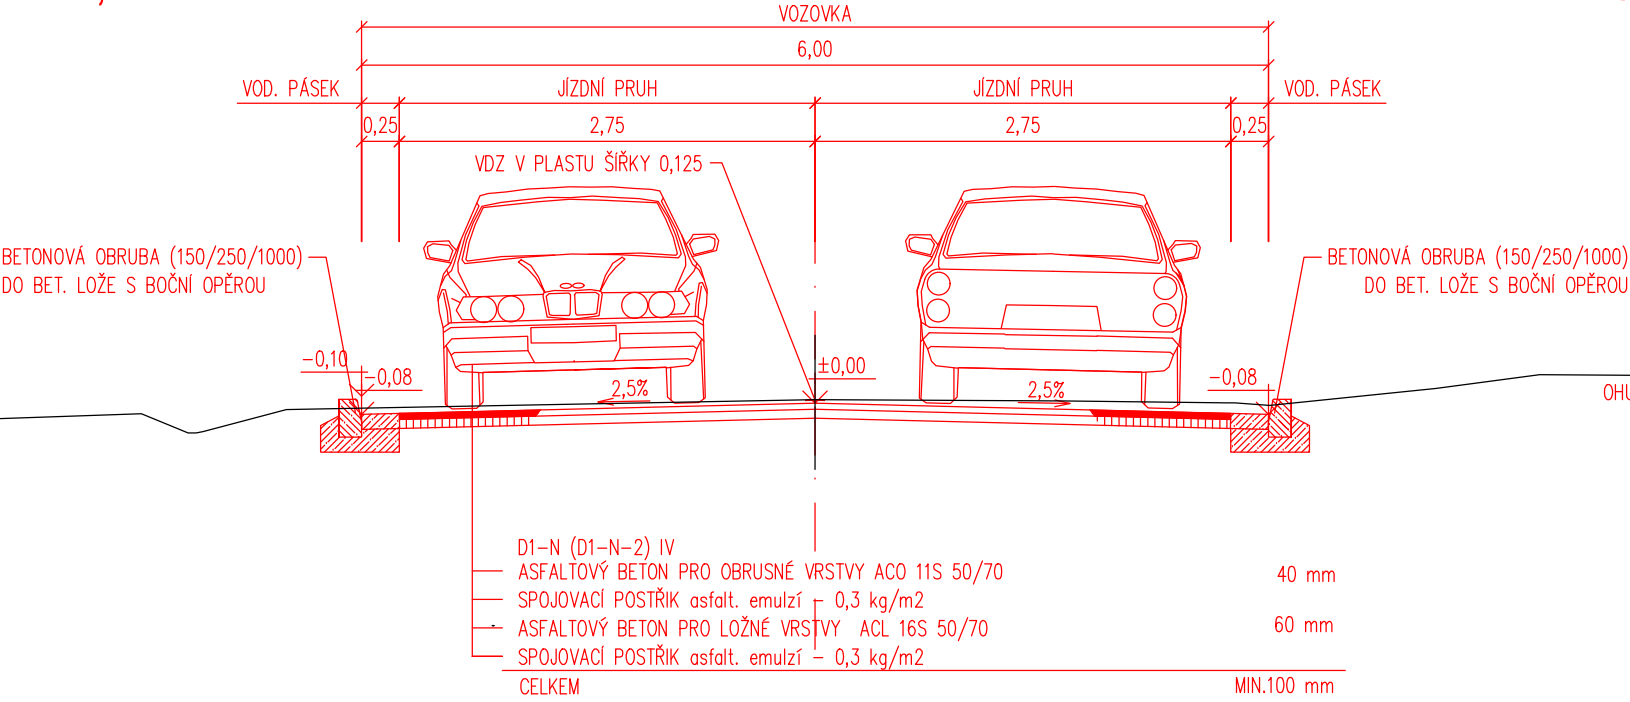

VZOROVÝ PŘÍČNÝ ŘEZ SJEZDEM
NA POLE A LOUKY (SO 102.1/SO 103.1)

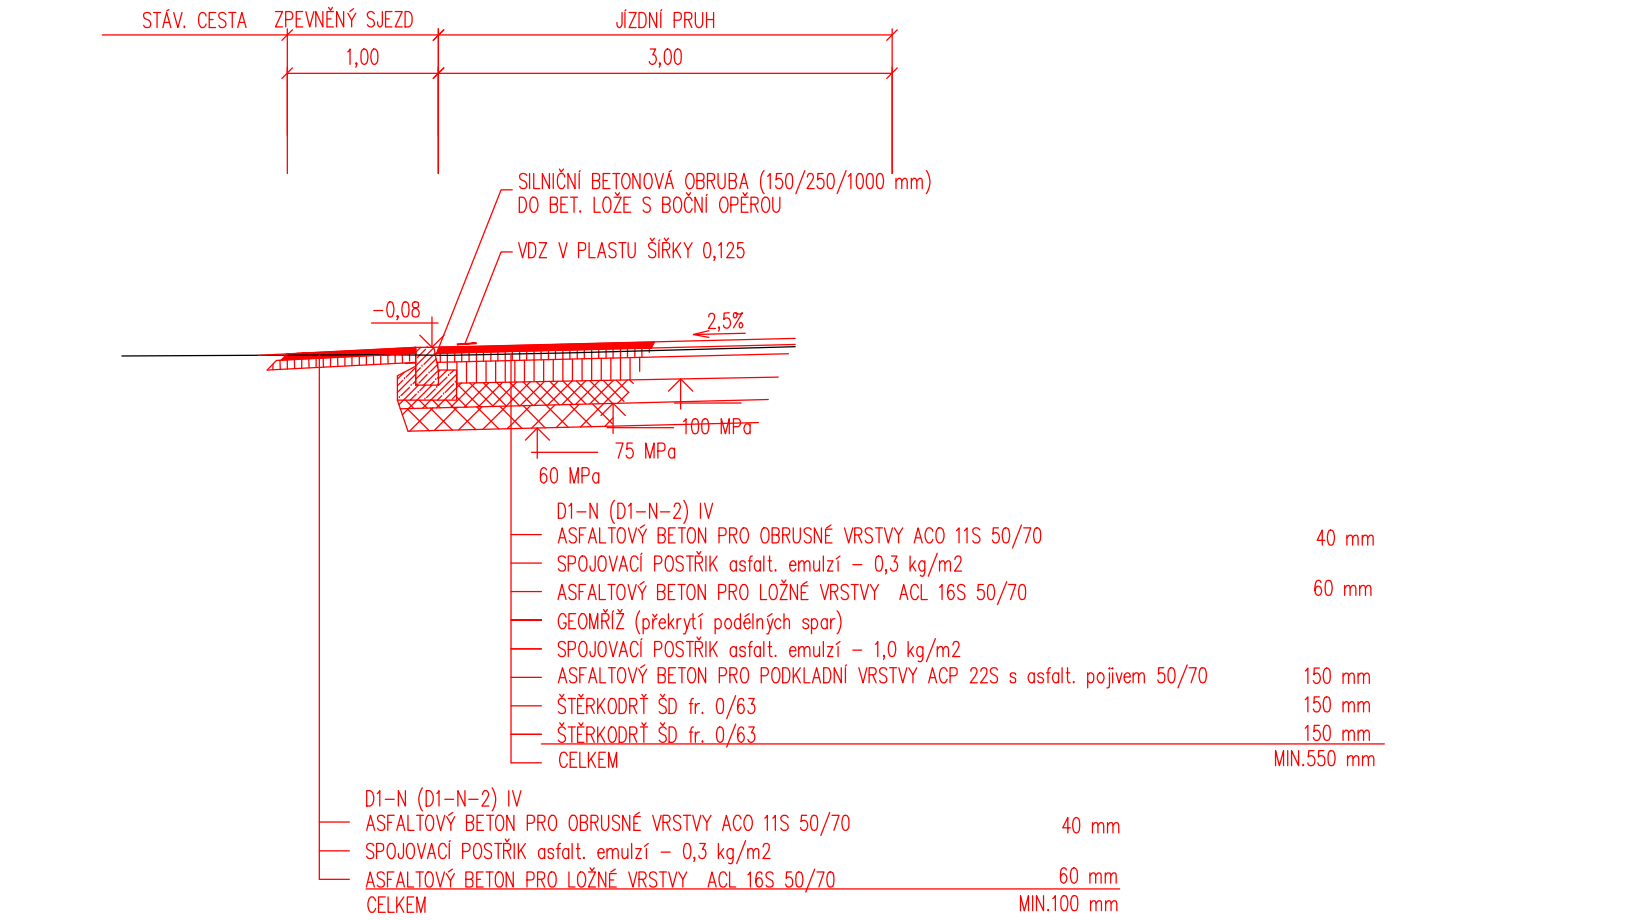


KOMUNIKACE KATEGORIE S7,5 / 50 - EXTRAVILÁN
VZOROVÝ PŘÍČNÝ SO 103
KM 5,750 00

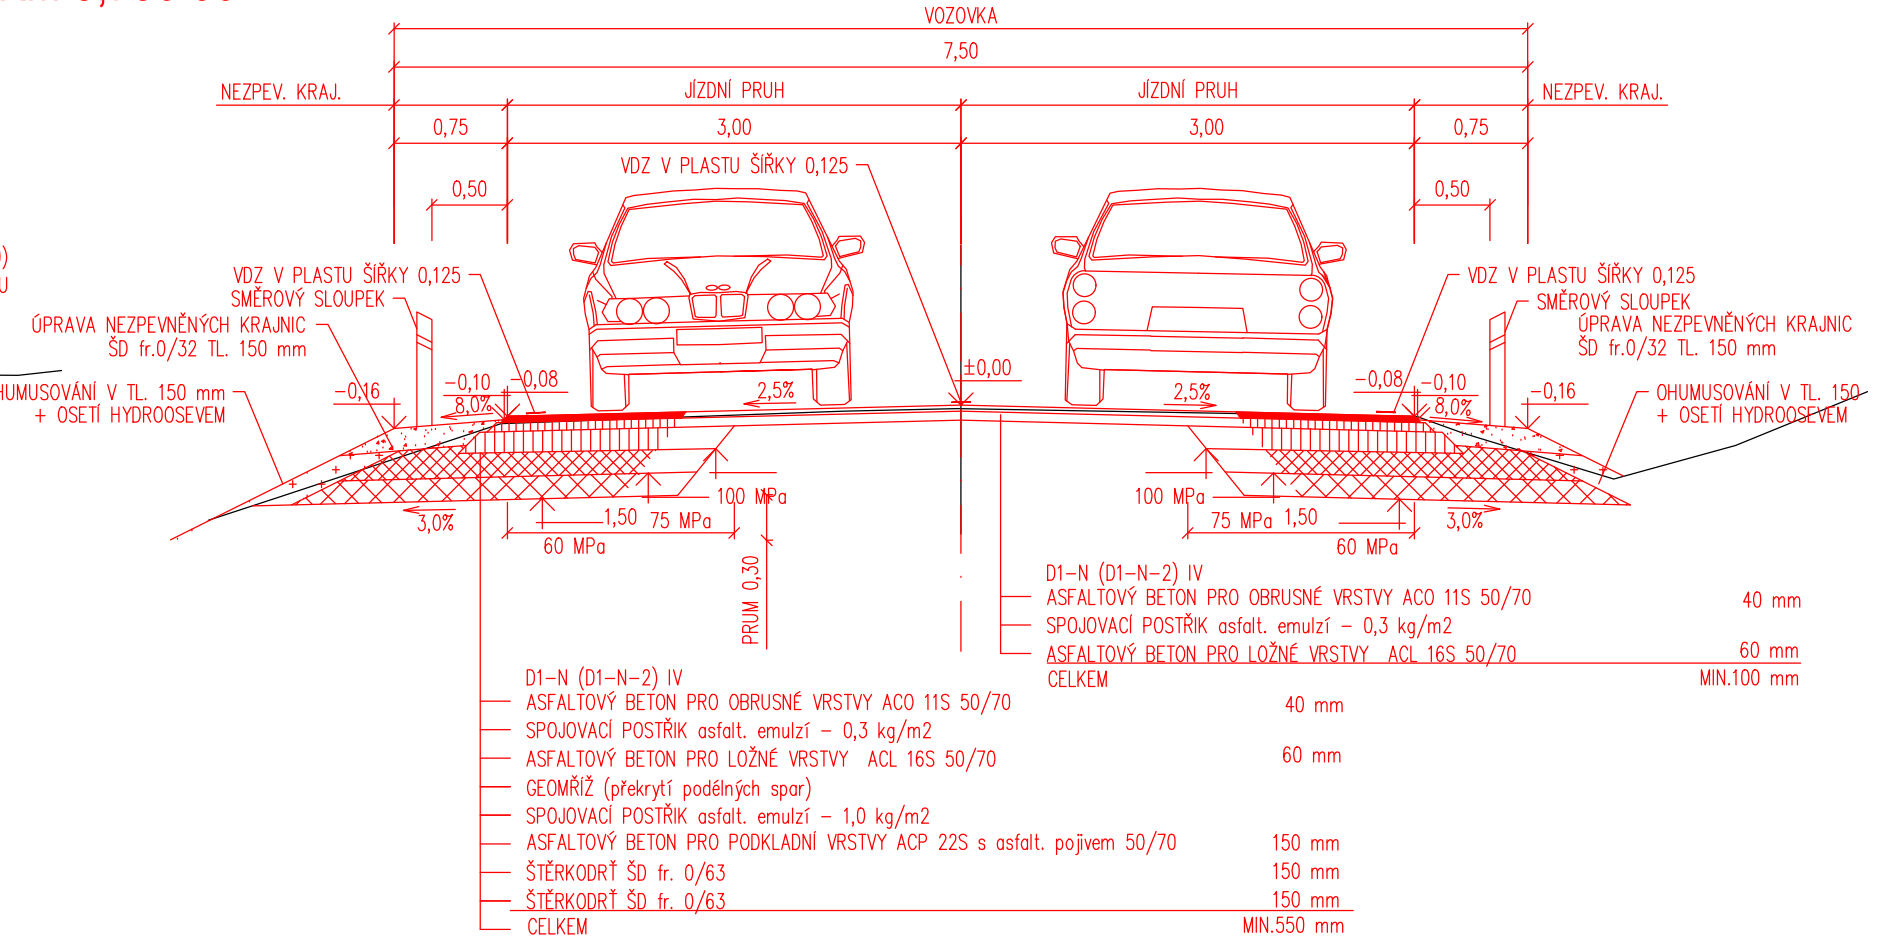

Zpracovatel dílčí části dokumentace:

Souřadnicový systém S-JTSK, Výškový systém Bpv

Vyracoval: Bc. L. Ledvinková		Zodp. projektant: Bc. L. Ledvinková		Kontroloval: Ing. Leoš Jelínek		
Kraj: Královéhradecký			Traťový úsek/Obec: Librantice, Výrava, Libřice			
Investor: Královéhradecký kraj, Pivovarské náměstí 1245, 500 03 Hradec Král.						
Akce:						
II/299 Librantice – hranice okresu Náchod						
SO 103 Úsek Výrava – Libřice, SO 103.1 Napojení na kom.,						
SO 103.2 Chodník a nástupiště, SO 103.3 Propustek						
Obsah výkresu:						
Vzorové příčné řezy						
Formát						3 A4
Datum						11/2021
Účel						PDPS
Č. zakázky						3110–18–176
Změna					Č. kopie	
Měřítko					1 : 50	
Část dokumentace					Č. výkresu	
D.1.1.3					.4	