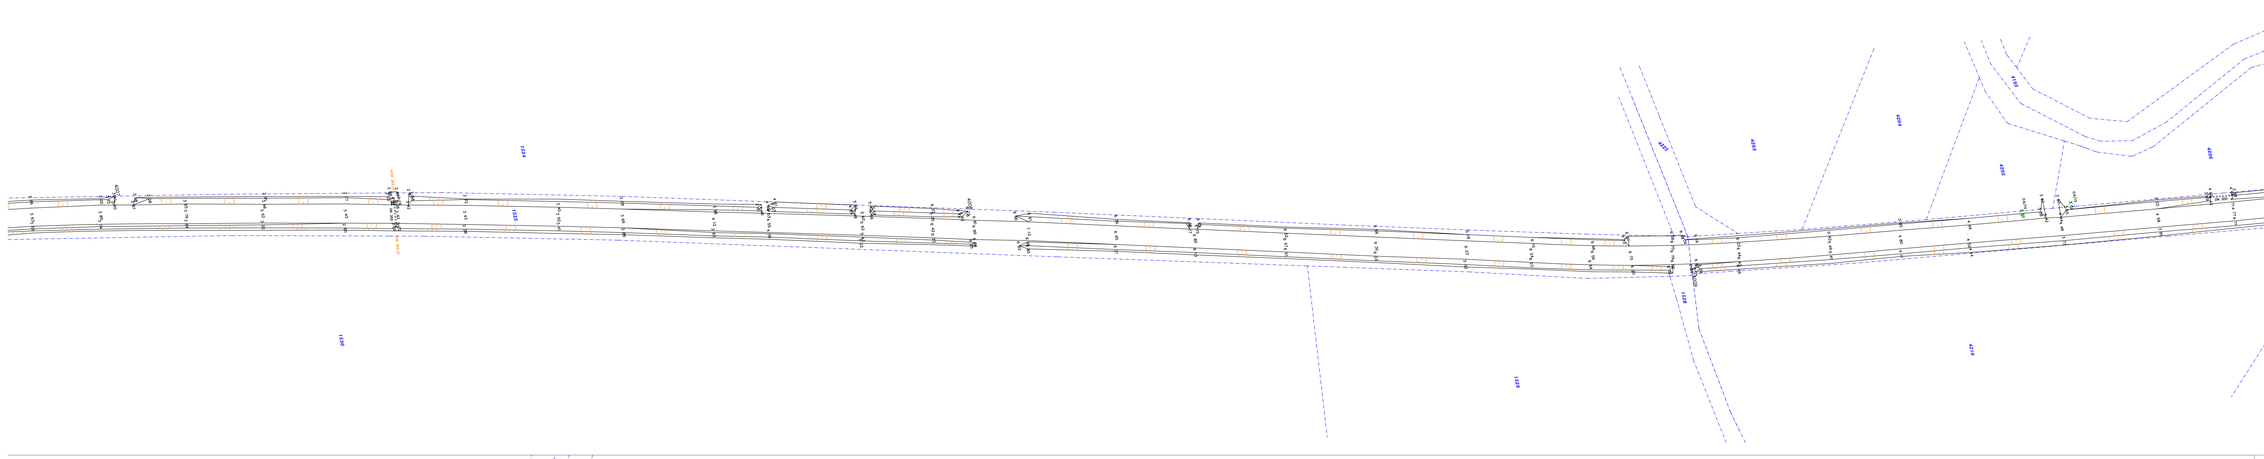

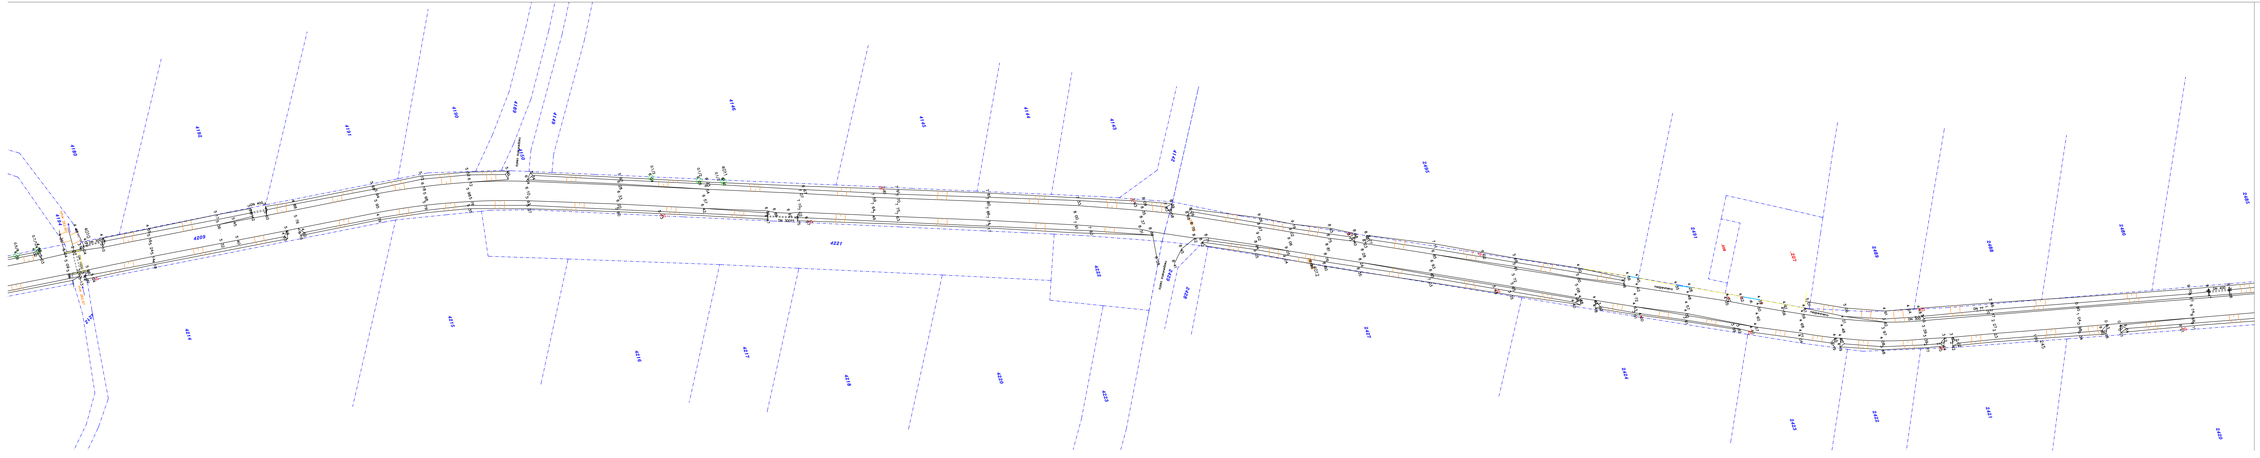

LEGENDA

- hranice pozemků
- hranice podzemní
- hranice zastavěná
- opěrná zeď
- zábradlí
- závrtní zeď
- pilot dřevěný
- pilot ocelový
- svodidlo
- živý plot
- značkění
- ind. síť nadzemní
- ind. síť podzemní
- ind. síť podzemní nezaměřená
- vodovod-nemovitá, plnič
- plynovod nízkotlaký, NTL STL, VTL
- kanalizace nemovitá, výtok dešťová, splašková
- tepelné vedení nemovitá, parní
- silnoproudé vedení nemovitá, N.N, V.N., V.V.N.
- veřejné osvětlení
- sdělovací vedení
- hranice parcel dle mapy katastru nemovitostí

798
798

- číslo pozem. parcely dle KN
- číslo staveb. parcely dle KN

- šachta kanalizační
- šachta nezařazená
- šachta ostrovní
- šachta bez rozlišení druhu
- šachta vodoměrná
- hydrant podzemní
- hydrant nadzemní
- vpusť
- kiosek
- světelná signalizace
- místní tabule
- dopravní značka
- světlo
- stožár
- přenosné stožár
- telefonní budka
- sorela vřtná
- přenosné měřicí místo
- stojan PHM
- studna
- vodní tok
- vodní plocha
- vstup do objektu, výkl
- zahrada
- louka
- park
- strom
- strom, průměr kmene v koruně

0,2/5

DO SITUACE BYL ZAKRESLEN PŘIBLIŽNÝ PRŮBĚH HRANIC PARCEL DLE DKM STAV K 25. 3. 2019

Vypracoval	Slavíček, Mordvek, Rosa, Bořka	GON HRADEC KRÁLOVÉ a.s.	Zemědělská 897 500 03 HRADEC KRÁLOVÉ tel. 495407490
Kreslil	Slavíček, Mordvek, Rosa, Bořka		
Kontroloval	Petr Dittrich		

		ČÍSLO ZAKÁZKY	19 0010
		ČÍSLO DOKUMENTU	
AKCE	LIBRANTICE – NOVÝ PLES silnice č. II/299	SOUŘ. SYSTÉM	S-JTSK
		ZMĚŘENO	březen 2019
		DATUM	2.4.2019
	M A P O V Ý P O D K L A D	FORMÁT	A4
Objednavatel	PROCON s.r.o. VÝŠKOVÝ SYSTÉM Bpv	MĚŘÍTKO 1:500	PŘÍLOHA II.2