

CELKOVÁ SITUACE STAVBY - 2. část

Legenda:

Legenda inženýrských sítí:

- stávající vedení elektro NN
- stávající vedení elektro NN - nadzemní
- stávající vedení VO
- stávající sdělovací vedení
- stávající stoka kanalizace
- stávající stoka kanalizace
- stávající vodovodní řad

Legenda přípojek:


- nová přípojka kanalizace

Legenda nových domovních vedení:

- nové potrubí splaškové kanalizace

Legenda objektů:

- PŠx - plastová revizní šachta
- ČOV - domovní ČOV 30EO
- ČŠ - čerpací šachta přečištěných vod

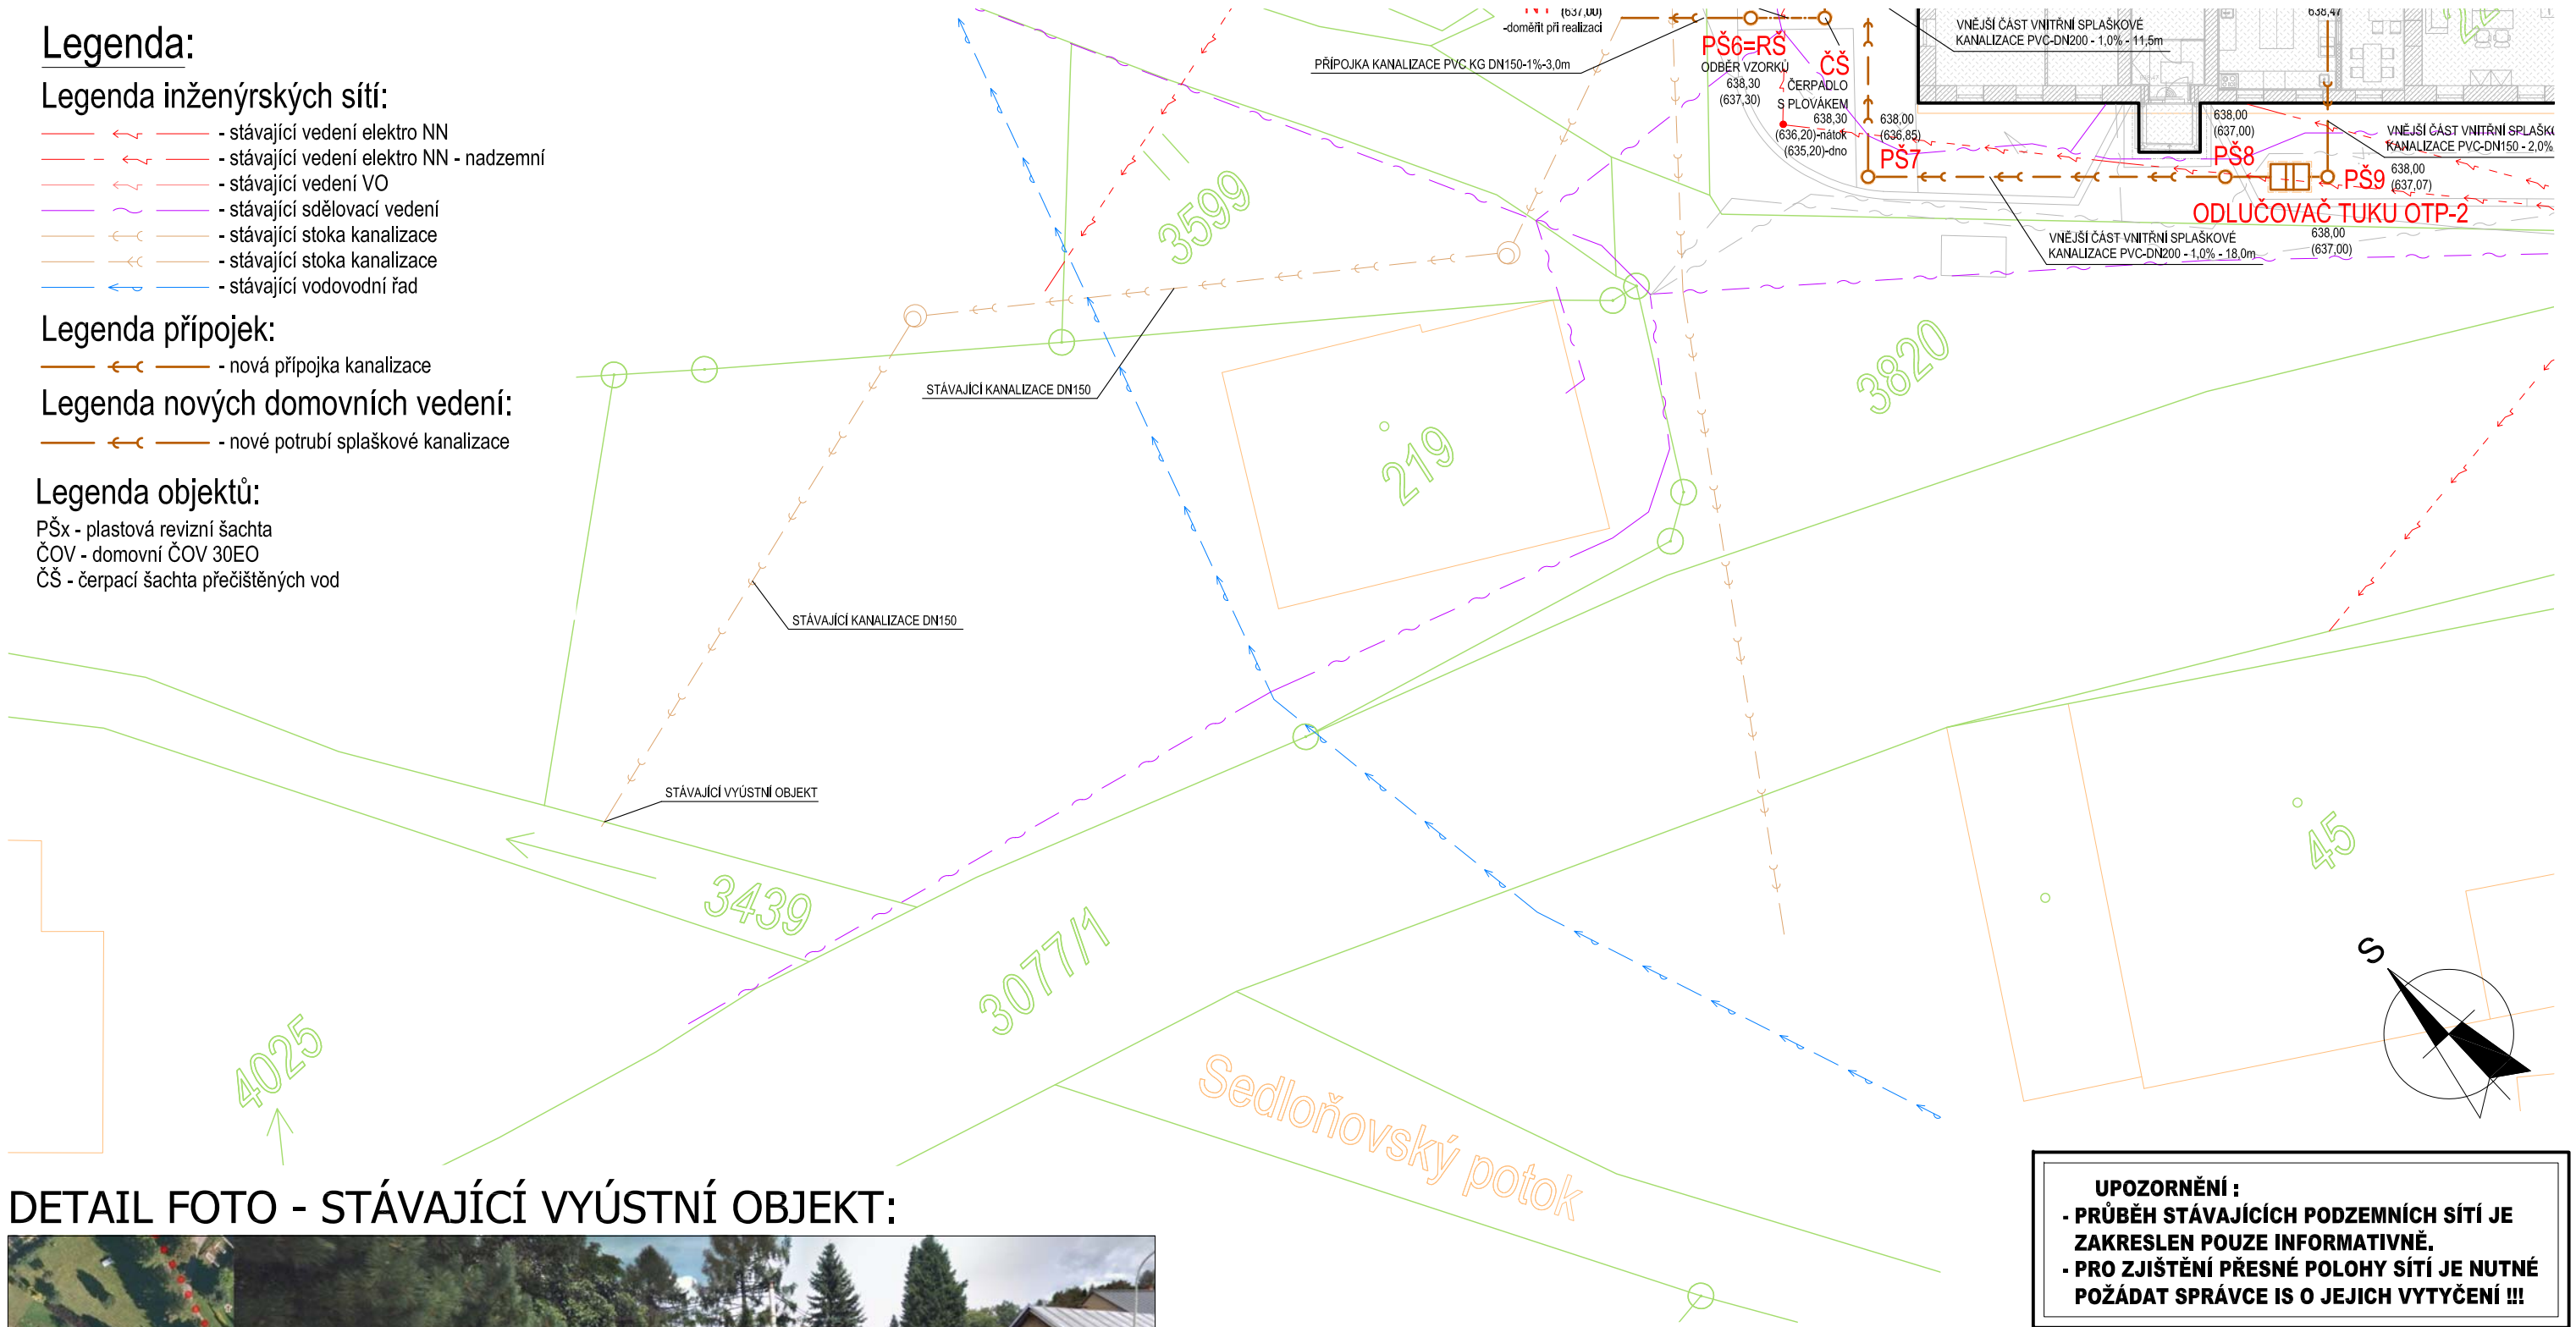

DETAIL FOTO - STÁVAJÍCÍ VYÚSTNÍ OBJEKT:



UPOZORNĚNÍ :
- PRŮBĚH STÁVAJÍCÍCH PODZEMNÍCH SÍTÍ JE ZAKRESLEN POUZE INFORMATIVNĚ.
- PRO ZJIŠTĚNÍ PŘESNÉ POLOHY SÍTÍ JE NUTNÉ POŽÁDAT SPRÁVCE IS O JEJICH VYTÝČENÍ !!!

Zodpovědný projektant akce:	Ing. Zdeněk Balcar	<div><div><div><div></div></div><div>OBCHODNÍ PROJEKT</div><div>HRADEC KRÁLOVÉ v.o.s.</div><div><div><div>Zemědělská 880</div><div>Hradec Králové 3</div></div><div><div>tel.: 495 545 024</div><div>email: ophk@volny.cz</div></div></div></div></div>	
Zodpovědný projektant:	Ing. Jan Maurer		
Vypracoval:	Ing. Zdeněk Balcar		
Investor:	Královéhradecký kraj, Pivovarské náměstí 1245/2, 500 03 Hradec Králové		
Místo stavby:	Sedloňov	Zakázka č.:	18/2020-VOS
Akce: Dětský domov a školní jídelna Sedloňov, stavební úpravy II		Stupeň PD:	DPS
		Datum:	05/2023
		Měřítko:	1:250
		Formát:	2xA4
Název:	CELKOVÁ SITUACE STAVBY - 2. část	Číslo výkresu:	02.2