
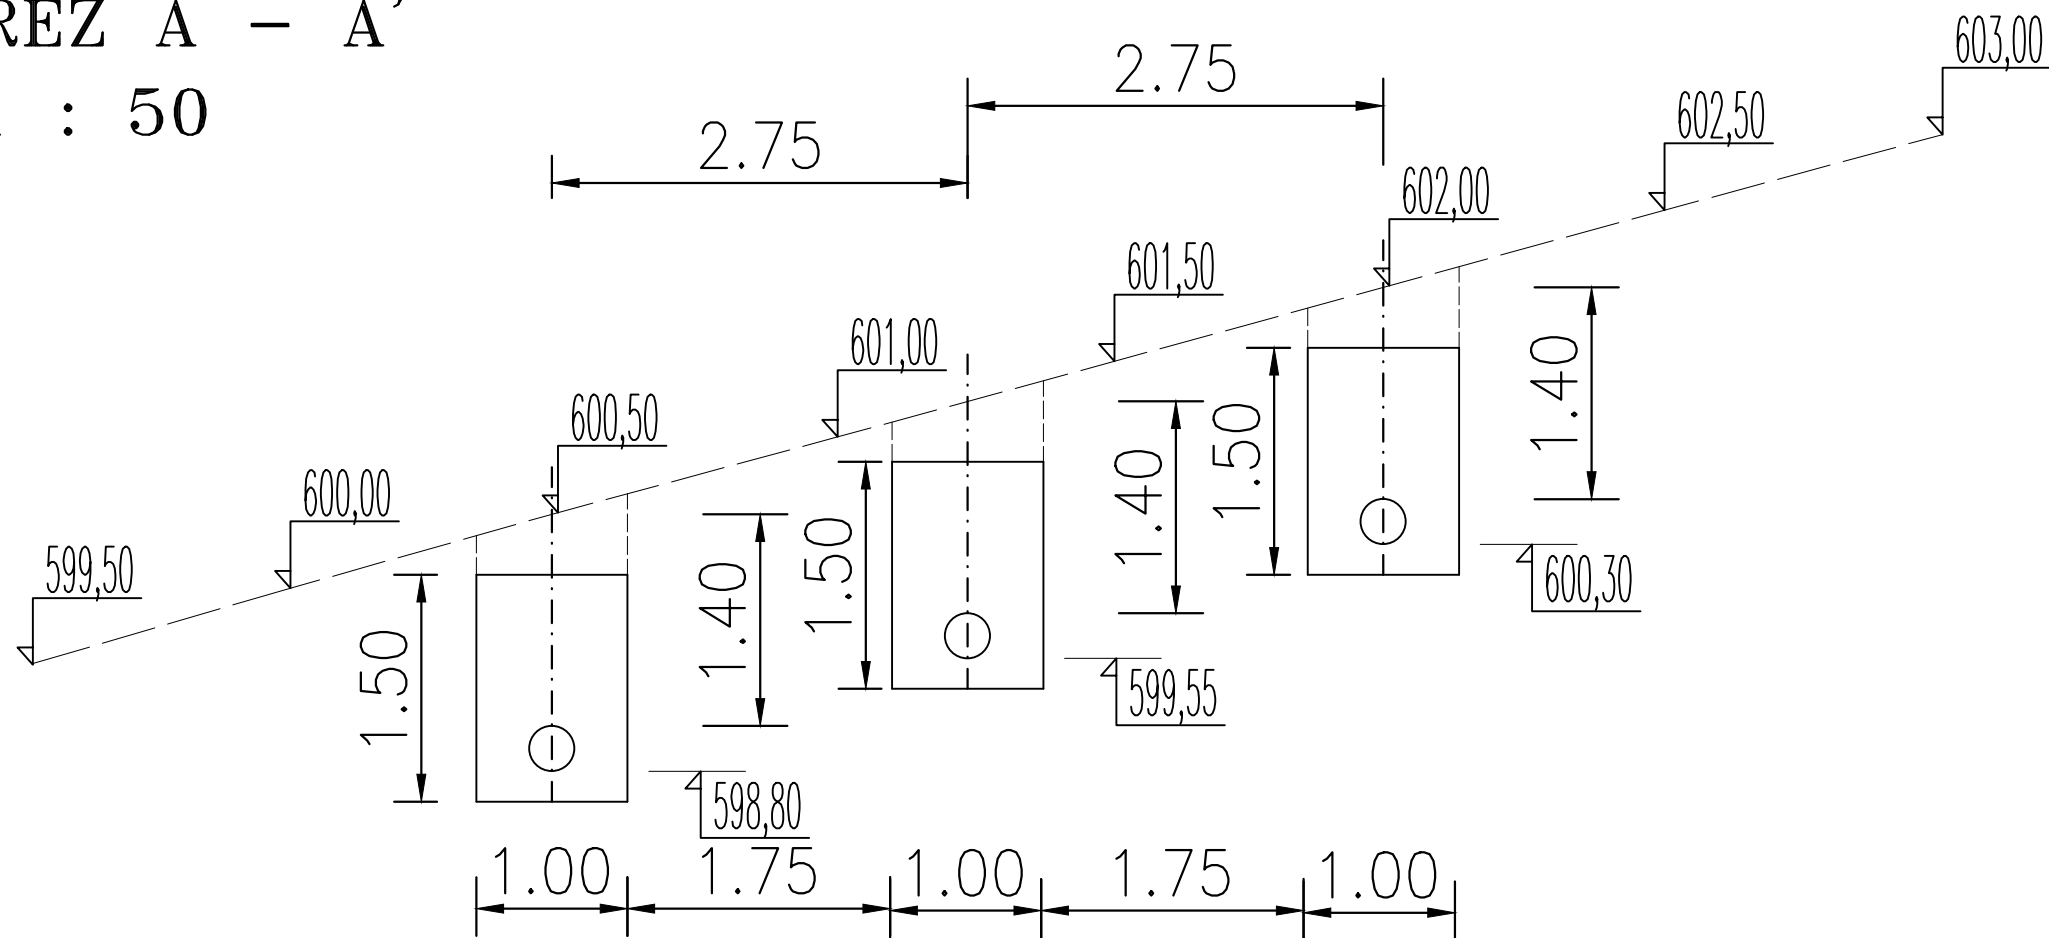



ZASAKOVACÍ DRENÁŽNÍ POLE
ŘEZ A – A'
1 : 50

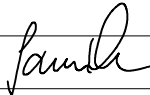

PROFESE VODOVOD A KANALIZACE			Ing. Josef Javůrek vodní hospodářství stavby na ochranu a tvorbu životního prostředí  Jižní 870 Hradec Králové Tel.: 495 407 528	
HLAVNÍ INŽENÝR PROJEKTU	ING. TOMÁŠ MRÁZEK		 s.r.o. HRADEC KRÁLOVÉ IČO: 47450347 JIŽNÍ 870 500 03 HRADEC KRÁLOVÉ	
ZODPOVĚDNÝ PROJEKTANT	ING. JOSEF JAVŮREK			
VYPRACOVAL	ING. JOSEF JAVŮREK			
INVESTOR:	KHK, PIVOVARSKÉ NÁM. 1245, HRADEC KRÁLOVÉ			
STAVBA REVITALIZACE A ZATRAKTIVNĚNÍ PEVNOSTI DOBROŠOV SO-203 VENKOVNÍ KANALIZACE ZASAKOVÁNÍ ODPADNÍCH VOD			ČÍS.ZAKÁZKY	1291/09/0
			DRUH PROJEKTU	DPS
			DATUM	11/2022
			FORMÁT A4	2A4
			MĚŘÍTKO	1:50
			REVIZE	
			ČÁST	Č. VÝKRESU
NÁZEV VÝKRESU PŘÍČNÝ ŘEZ ZASAKOVACÍM POLEM			D.2.1.	4.