



naše značka  
5002734194  
vyřizuje  
Jaroslav Kápička  
datum  
06.12.2022

Ing. Karel Pihýr  
Třebechovická 834/28  
50003 Hradec Králové

Věc:  
**revitalizace pevnosti Dobrošov - zasakování odpadních vod**

K.ú. - p.č.: Dobrošov

Stavebník: Královéhradecký kraj, Pivovarské náměstí 1245/2, 50003 Hradec Králové

Účel stanoviska: Povolení stavby - stavební režim (ÚR+SP)

GasNet, s.r.o., jako provozovatel distribuční soustavy (PDS) a technické infrastruktury, zastoupený GasNet Služby, s.r.o., vydává toto stanovisko:

V zájmovém území vyznačeném v příloze tohoto stanoviska, nejsou umístěna žádná provozovaná plynárenská zařízení a plynovodní přípojky ve vlastnictví nebo správě GasNet, s.r.o.. Mohou se zde nacházet plynárenská zařízení jiných vlastníků či správců, případně i dlouhodobě nefunkční/neprovozovaná plynárenská zařízení bez dostupných informací o jejich poloze a vlastnictví.

V rozsahu území vyznačeného v příloze souhlasíme s povolením stavby dle zákona 183/2006 Sb. ve znění pozdějších předpisů např. s vydáním územního rozhodnutí, zjednodušeným územním řízením, vydáním územního souhlasu, uzavřením veřejnoprávní smlouvy, ohlášením, stavebním povolením, veřejnoprávní smlouvou o provedení stavby nebo oznámením stavebního záměru s certifikátem autorizovaného inspektora.

V případě uzavření veřejnoprávní smlouvy nebude GasNet, s.r.o. ani GasNet Služby, s.r.o., jako zmocněnec GasNet, s.r.o., účastníkem územního ani stavebního řízení a nebudou uvedeni ve třetích osobách veřejnoprávní smlouvy.

Platí pouze pro území vyznačené v příloze tohoto stanoviska a to 24 měsíců ode dne jeho vydání.

Stanovisko bylo vygenerováno na základě vaší žádosti automaticky.

V případě dotčení pozemku v majetku společnosti GasNet, s.r.o. je třeba dále projednat smluvní vztah k tomuto pozemku. Kontakt na projednání naleznete na adrese [www.gasnet.cz/cs/kontaktni-system/](http://www.gasnet.cz/cs/kontaktni-system/), činnost "Smluvní vztahy - pozemky a budovy plynárenských zařízení", případně na Zákaznické lince GasNet 555 90 10 10.

GasNet Služby, s.r.o.  
Plynárenská 499/1 • Zábřovice • 602 00 Brno • T 555 90 10 10 • [www.gasnet.cz](http://www.gasnet.cz)  
IČ: 27935311 • DIČ: CZ27935311  
Zápis do obchodního rejstříku: Krajský soud v Brně, sp. zn. C 57165, dne 26. 7. 2007  
Certificate of incorporation: Regional Court in Brno, ref. number C 57165, on 26th July 2007

Zákaznická linka GasNet 555 90 10 10, [info@gasnet.cz](mailto:info@gasnet.cz), [www.gasnet.cz](http://www.gasnet.cz)



Za správnost a úplnost dokumentace předložené s žádostí včetně jejího souladu s platnými předpisy plně zodpovídá její zpracovatel. Stanovisko nenahrazuje případná další stanoviska k jiným částem stavby.

V případě další korespondence nebo jednání (např. změna stavby) uvádějte naši značku - 5002734194 a datum tohoto stanoviska. Kontakty jsou k dispozici na <https://www.gasnet.cz/cs/kontaktni-system/>.


GasNet, s.r.o.  
zastoupená společností GasNet Služby, s.r.o., IČ 27935311  
Jaroslav Kápička  
Vedoucí zpracování externích požadavků  
Odbor zpracování externích požadavků

Přílohy: Orientační zakres plynárenského zařízení







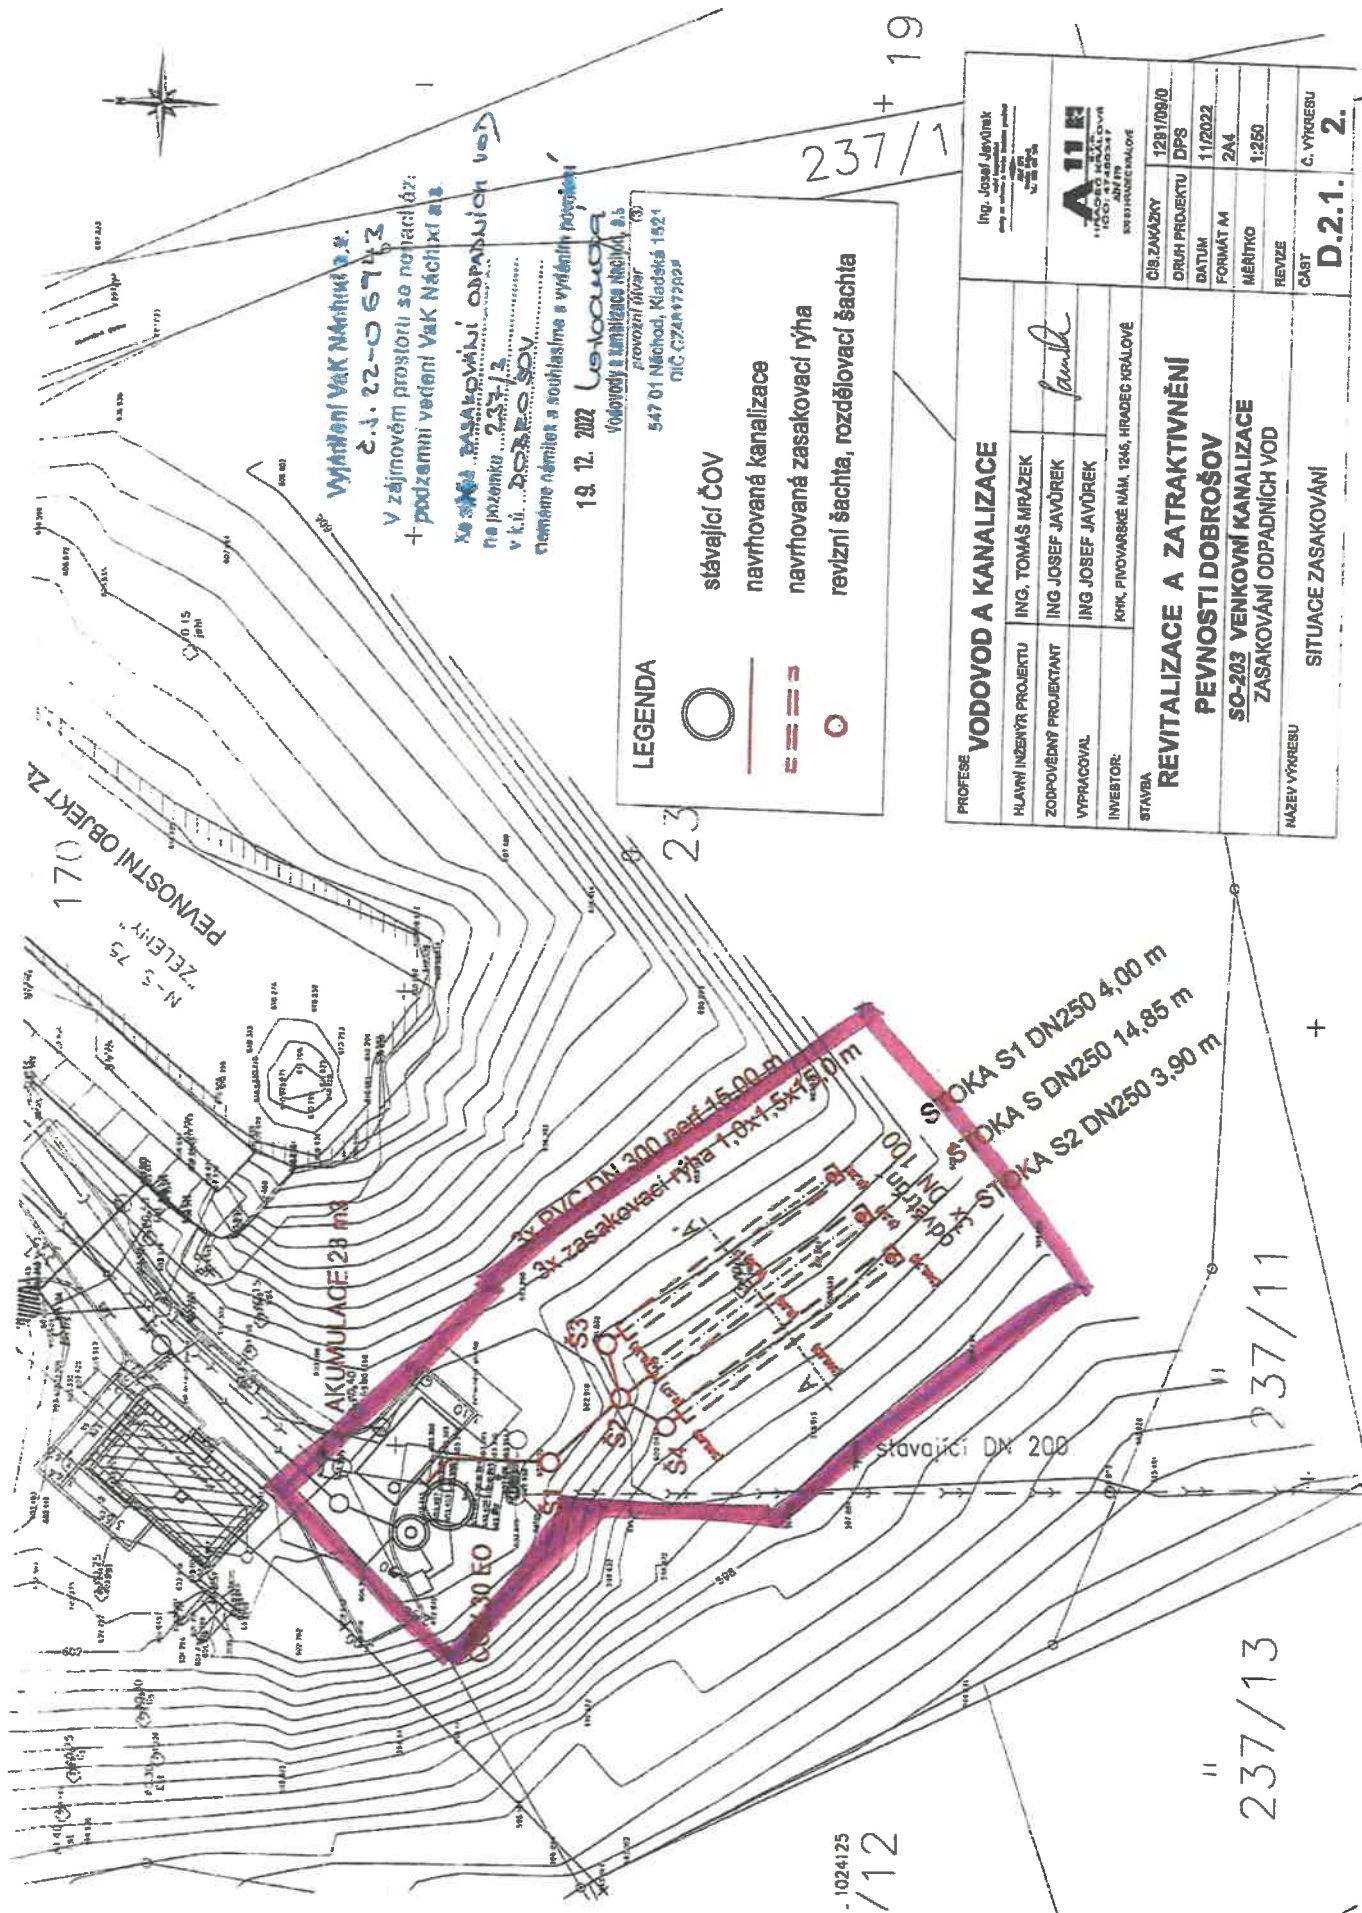

237/19

VYJEDNĚNÍ VAK NÁSTUP  
č. 1. 22-0 6743  
V zájmovém prostoru se notaci 42:  
+ podzemní vedení VAK Nástup 218  
Na síti ZASAKOVÁNÍ ODPADNÍCH VOD  
na pozemku 237/13  
v k.ú. DOBROŠOV  
číslemé námítat a souhlasíme s vyjádření posuzovatel  
19. 12. 2022 Lešoudu  
Vodovodní a kanalizační řád  
547 01 Náchod, Kladská 1524  
DIČ CZ4472028

**LEGENDA**

○ stávající ČOV  
— navrhovaná kanalizace  
== navrhovaná zasakovací rýha  
○ revizní šachta, rozdělovací šachta

PROFESÍ		Ing. Josef Javůrek Inženýrské pracoviště	
VODOVOD A KANALIZACE		Ing. Josef Javůrek	
HLAVNÍ INŽENÝR PROJEKTU		Ing. Tomáš Mrázek	
ZODPOVĚDNÝ PROJEKTANT		Ing. Josef Javůrek	
VYPRACOVAL		Ing. Josef Javůrek	
INVESTOR:		MHL PIVOVARSKÉ NÁM. 1245, HRODEC KRÁLOVÉ	
STAVBA		REVITALIZACE A ZATRAKTIVNĚNÍ PEVNOSTI DOBROŠOV	
NAZEV VÝKRESU		SO-203 VENKOVNÍ KANALIZACE ZASAKOVÁNÍ ODPADNÍCH VOD	
SITUACE ZASAKOVÁNÍ		D.2.1.	
CIS ZAKÁZKY		12910940	
DRUH PROJEKTU		DPS	
DATUM		11/2022	
FORMÁT M		2A4	
MĚRÍTKO		1:250	
REVIZE		C. VÝKRESU	
ČÁST		2.	

- 1024125 /12

237/13

+