



TRÁM TAZ.1 – 2ks.

MĚŘ.:1:50

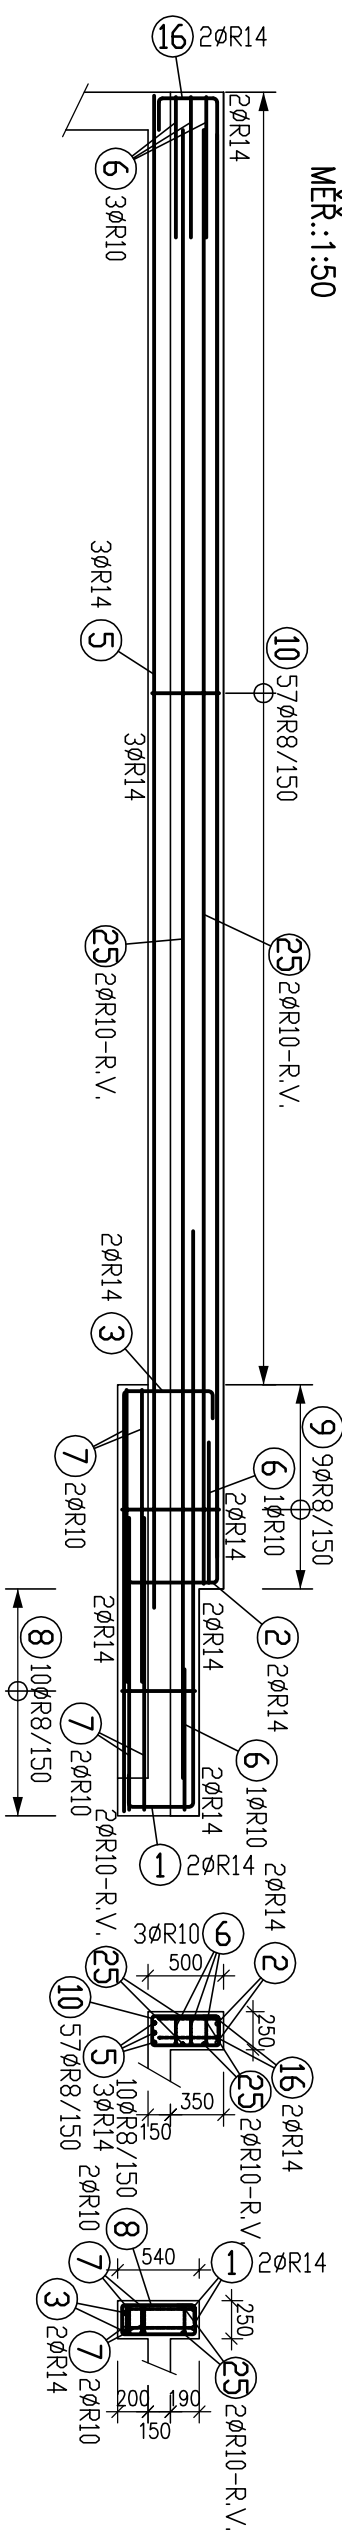


VĚNEC VA2.1 – 5,85bm

MĚŘ.:1:25

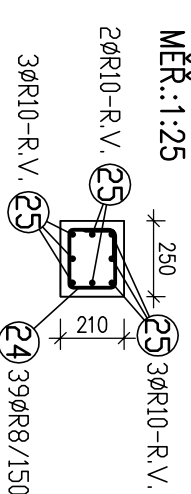

TRÁM TA2.2 – 2ks.


MĚŘ.:1:50

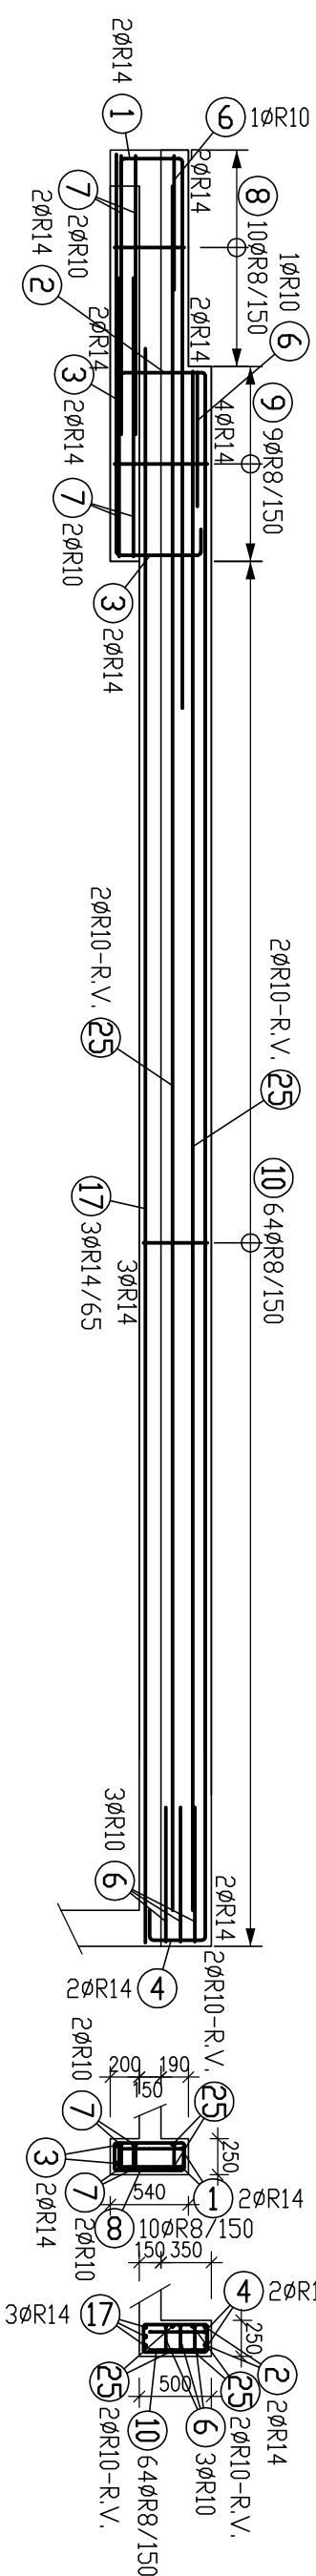

R.V. – VÝZTUŽ V BĚŽNÝCH METRECH.
STYKOVAT A KOTVIT PŘESAHEM min.700mm.
ZÁHNOUT PŘES PŮDORYSNÉ ROHY.
MĚŘIT NA MÍSTĚ. VYKÁZANO S REZERVOU
15% NA PŘESAHY.


TRÁM TA2.3 – 2ks.

MĚŘ.:1:50

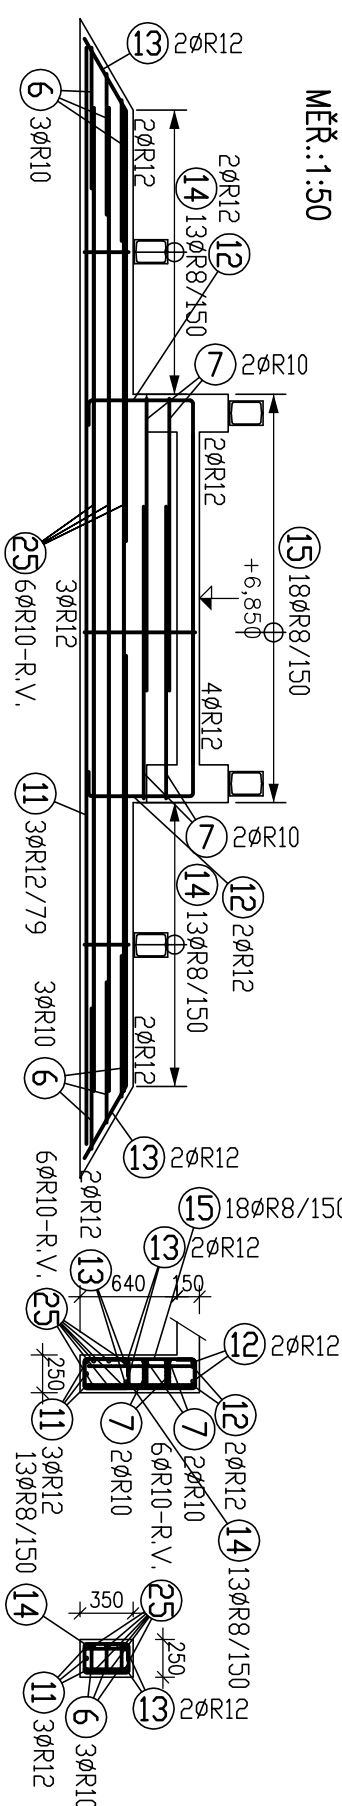

TRÁM TA2.4 – 2ks.

MĚŘ.:1:50

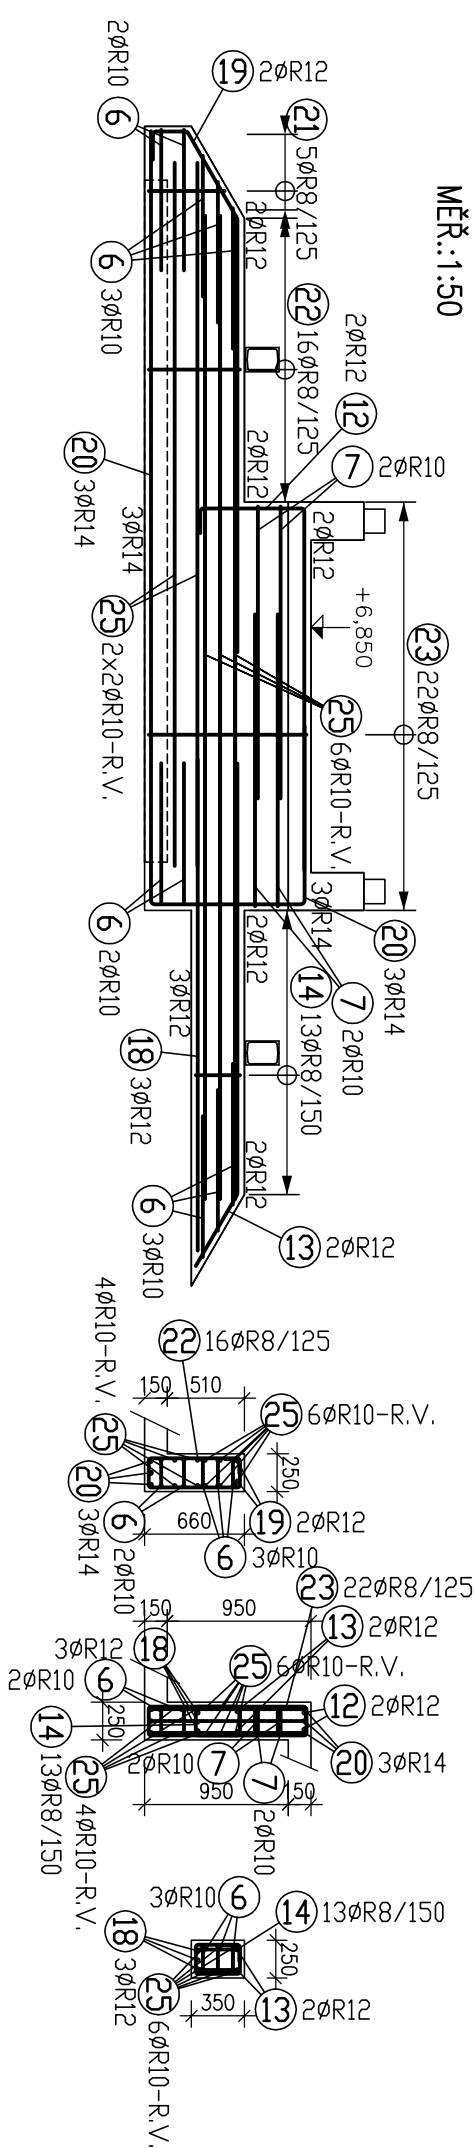



POZNÁMKY:

1. KÓTY VÝZTUŽE NA VNĚJŠÍ HRANU PRUTU.
2. R.V.-VÝZTUŽ V BĚŽNÝCH METRECH.
3. HMOTNOST VÝZTUŽE CELKEM cca 1 500kg

BETON C30/37 XC1
OCEL B500B (10 505 (R))
KRYTÍ 25mm

 $\pm 0,000 \equiv 286,800 \text{ m.n.m.}$

<p>HLAVNÍ PROJEKTANTI:</p>  <p>ENERGY BENEFIT <small>ČESKÉ ENERGETICKÉ APLIKACE</small></p> <p>Energy Benefit Centre o.p.s. Hlukovsko 531/4, 160 00 Praha 6 tel.: +420 270 003 300 e-mail: kontakt@energy-benefit.cz internet: www.energy-benefit.cz</p>		<p>ZPRACOVATEL ČÁSTI:</p>  <p>Stolická kancelář BETA Pod Peškou 107/1 110 00 Praha 1 Tel.: +420 007 640 754 e-mail: tlakoska.jirka@beta.cz</p>	
<p>PROJEKT:</p> <p>Rozvoj komunitních sociálních služeb DOZP v lokalitě Jičín – projektová dokumentace</p>		<p><i>rozřko a podpis</i></p> <p>Podp.</p>	
<p>STAVEBNÍK:</p> <p>KRÁLOVÉHRADECKÝ KRAJ Pivovarské náměstí 124/5, 500 03 Hradec Králové</p>		<p>Datum:</p> <p>31.1.2022</p>	
<p>ČÁSTI, PRŮBĚH:</p> <p>STAVEBNÍ – KONSTRUKČNÍ ŘEŠENÍ</p>		<p>Část: Suplet:</p> <p>D.1.2 DPS</p>	
<p>VÝKRES:</p> <p>SCHEMA VÝZTUŽE TRAMVÍ 2.N.P. A</p>		<p>Č. výk.: Formát:</p> <p>13 3 x A4</p>	
		<p>Změno:</p> <p>00</p>	
		<p>Měřítko:</p> <p>1:50, 2:</p>	