TRÁM TA1.16
MĚŘ.:1:50

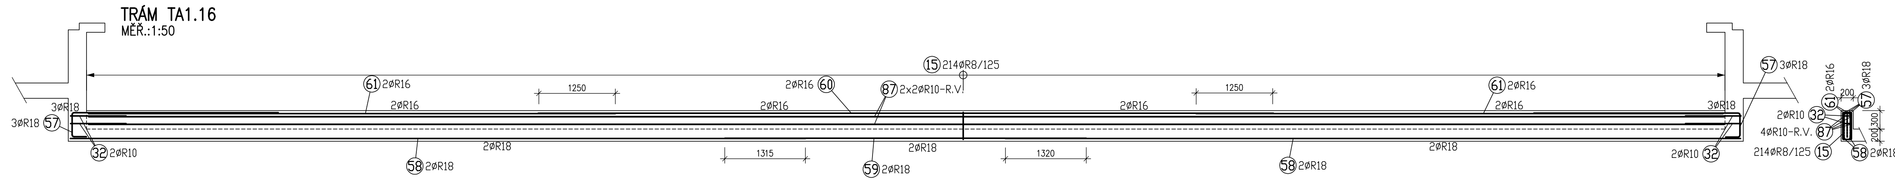

TRÁM TA1.3
MĚŘ.:1:50

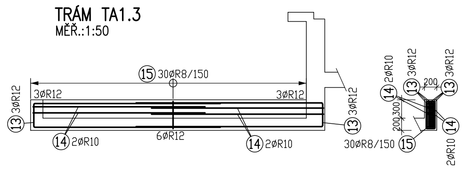

TRÁM TA1.15
MĚŘ.:1:50

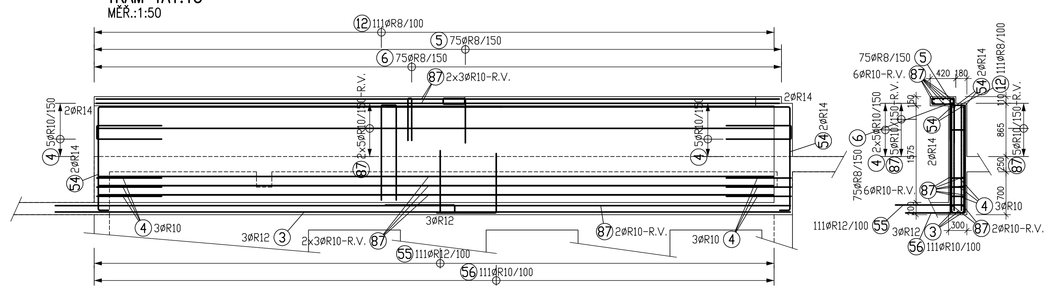

TRÁM TA1.7
MĚŘ.:1:50

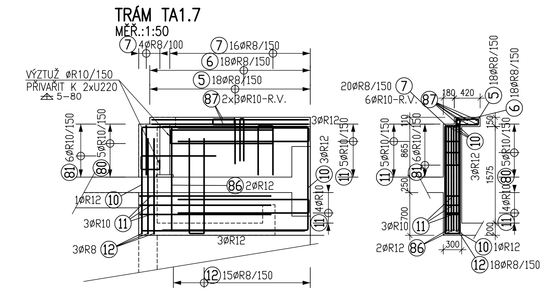

TRÁM TA1.2
MĚŘ.:1:50

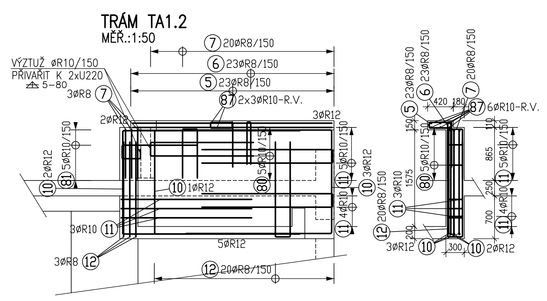

VĚNEC VA1.3 – 6,55bm
MĚŘ.:1:25

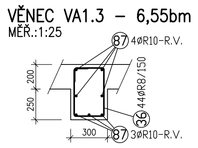

TRÁM TA1.8
MĚŘ.:1:50

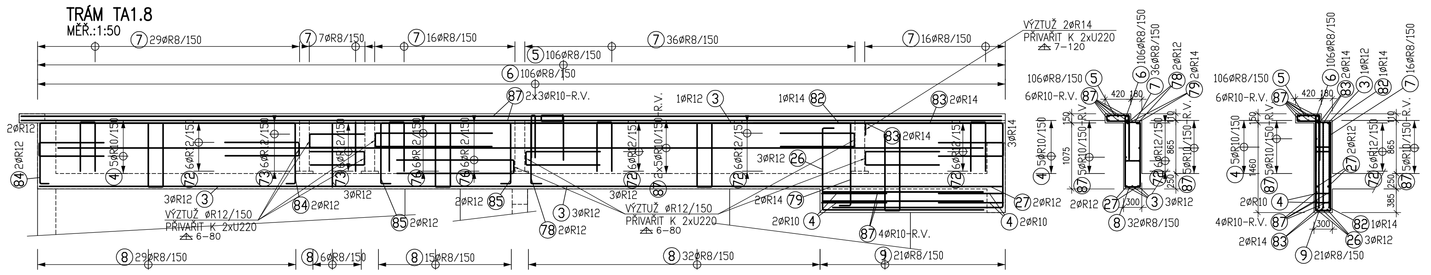

TRÁM TA1.13
MĚŘ.:1:50

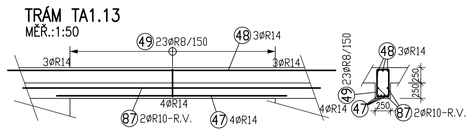

VĚNEC VA1.1 – 114,50bm
MĚŘ.:1:25

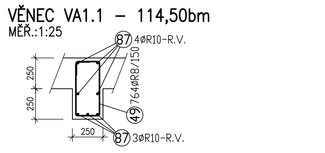

TRÁM TA1.4
MĚŘ.:1:50

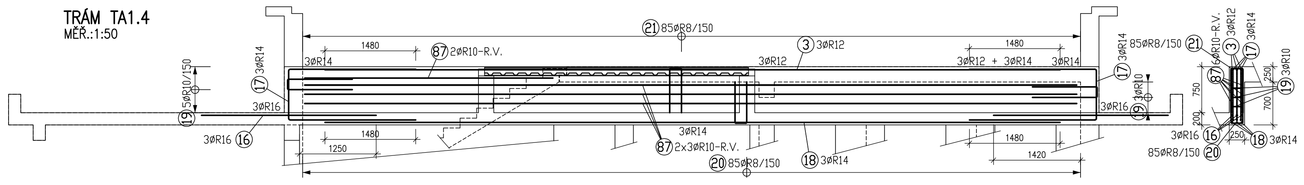

TRÁM TA1.12 – 2ks.
MĚŘ.:1:50

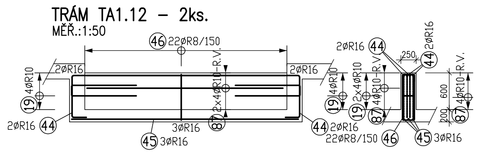

TRÁM TA1.6
MĚŘ.:1:50

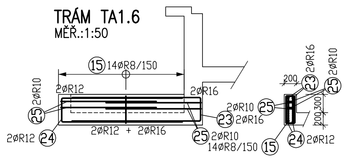

TRÁM TA1.5
MĚŘ.:1:50

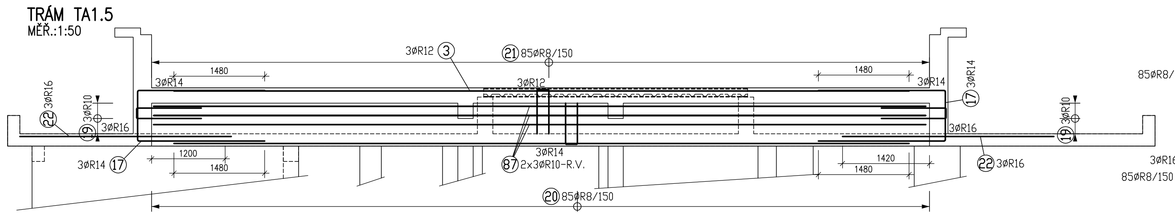

TRÁM TA1.17
MĚŘ.:1:50

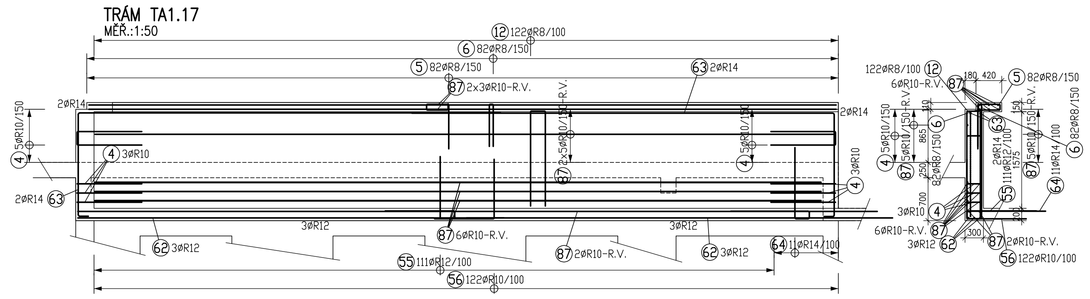

TRÁM TA1.9
MĚŘ.:1:50

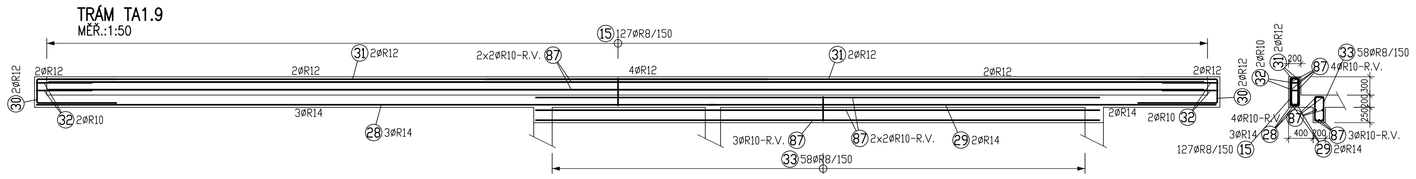

TRÁM TA1.14
MĚŘ.:1:50

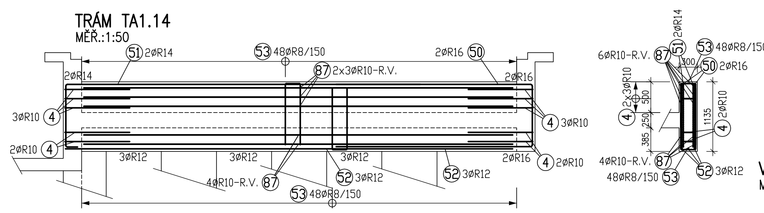

TRÁM TA1.1
MĚŘ.:1:50

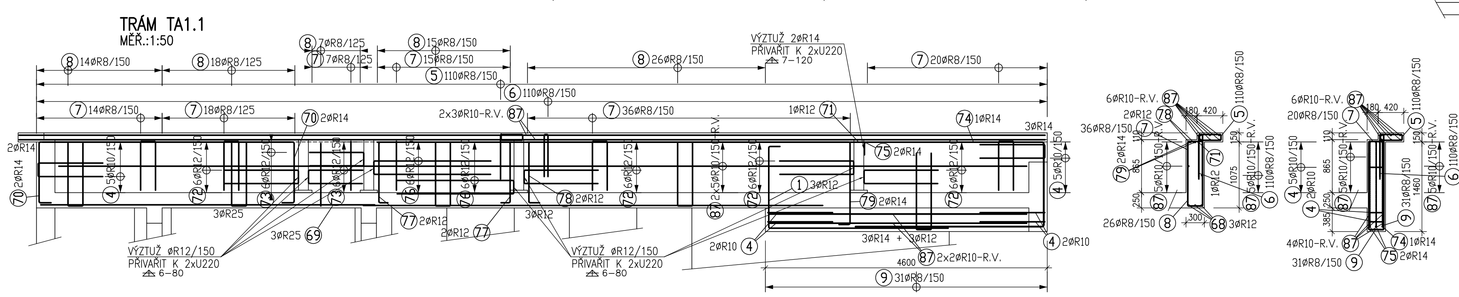

VĚNEC VA1.2 – 4,35bm
MĚŘ.:1:25

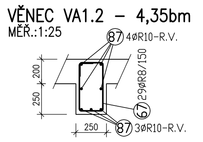

TRÁM TA1.18
MĚŘ.:1:50

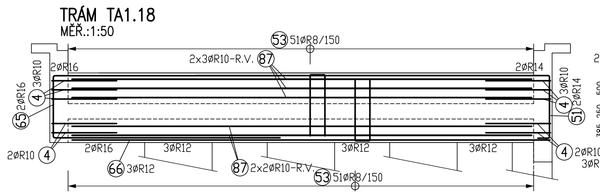

TRÁM TA1.11
MĚŘ.:1:50

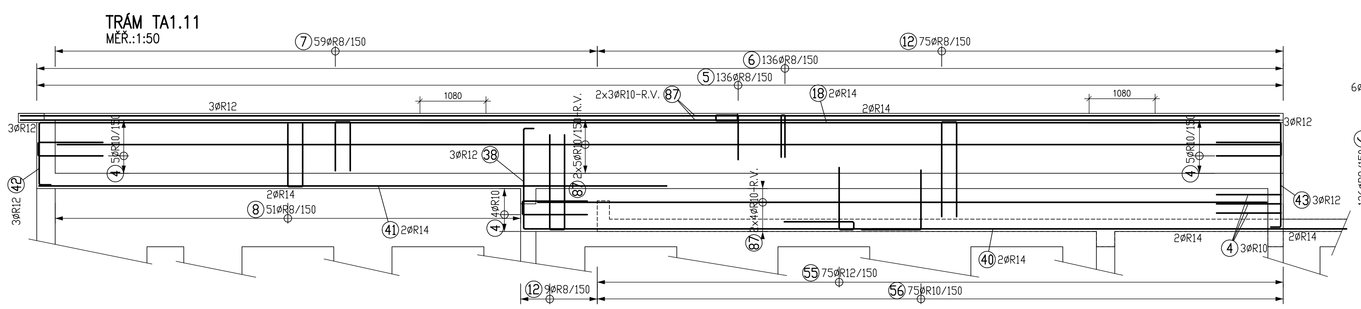

R.V.–VÝZTUŽ V BĚŽNÝCH METRECH.
STYKOVAT A KOTVIT PŘESAHEM min.700mm.
ZAHNOUT PŘES PODORYSNÉ ROHY.
MĚŘIT NA MÍSTĚ, VYKÁZÁNO S REZERVOU
15% NA PŘESAHY.

POZNÁMKY:
1. KÓTY VÝZTUŽE NA VNĚJŠÍ HRANU PRUTU.
2. R.V.–VÝZTUŽ V BĚŽNÝCH METRECH.
3. HMOTNOST VÝZTUŽE CELKEM cca 9 100kg

BETON C30/37 XC1
OCEL B500B (10 505 (R))
KRYTÍ 25mm

TRÁM TA1.10
MĚŘ.:1:50

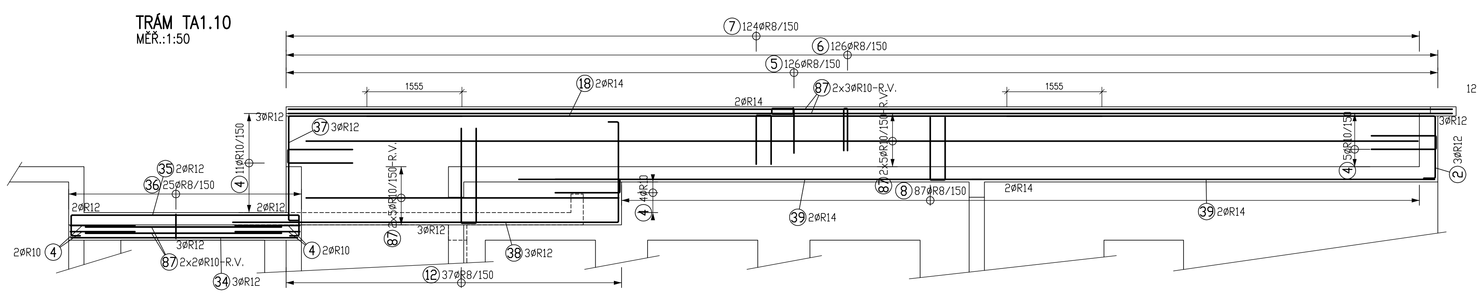

±0,000 ≙ 286,800 m.n.m.

HLAVNÍ PROJEKTANT:
ENERGY BENEFIT CENTRE
Energy Benefit Centre o.p.s.
Thákurova 531/4, 160 00 Praha 6
tel.: +420 270 003 300
e-mail: kontakt@energy-benefit.cz
internet: www.energy-benefit.cz

ZPRACOVATEL ČÁSTI:
BETA
Statická kancelář BETA
Pod Palatou 1027/1
147 00 Praha 4
tel.: +420 603 640 764
e-mail: tatoudek.jan@volny.cz
Vypracoval: Ing. Jan Tatoušek

PROJEKT: Rozvoj komunitních sociálních služeb DOZP v lokalitě Jičín – projektová dokumentace		razítko a podpis	
STAVEBNÍK: KRÁLOVÉHRADECKÝ KRAJ, Pivovarské náměstí 1245, 500 03 Hradec Králové	Zakázkové číslo: 04–21–32	Pořd:	
	Datum: 31.1.2022		
ČÁST, PROFESE: STAVEBNĚ–KONSTRUKČNÍ ŘEŠENÍ	Část: D.1.2	Stupeň: DPS	Změna: 00
VÝKRES: SCHÉMA VÝZTUŽE TRÁMŮ 1.N.P. A	Č.výkr.: 08	Formát: 12 × A4	M/Příloc: 1:50, 25