## TRÁM TB1.16
MĚŘ.:1:50




## TRÁM TB1.7
MĚŘ.:1:50




## TRÁM TB1.15
MĚŘ.:1:50

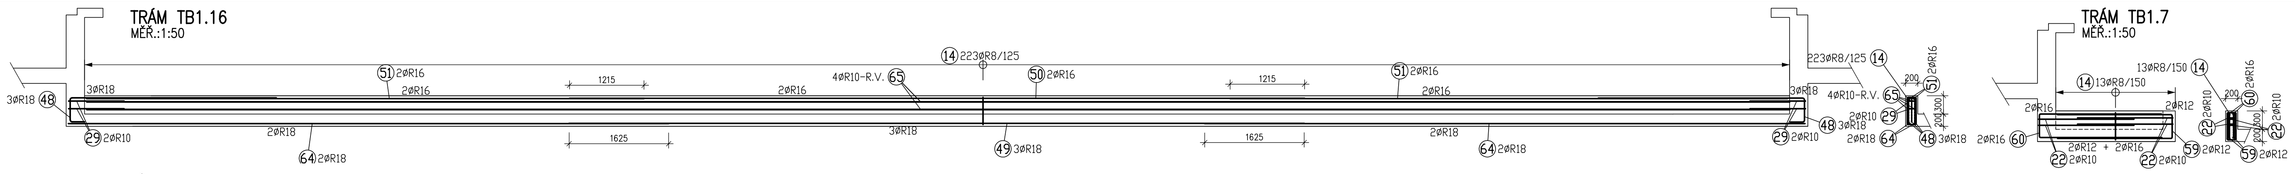


## TRÁM TB1.17
MĚŘ.:1:50




## TRÁM TB1.5
MĚŘ.:1:50

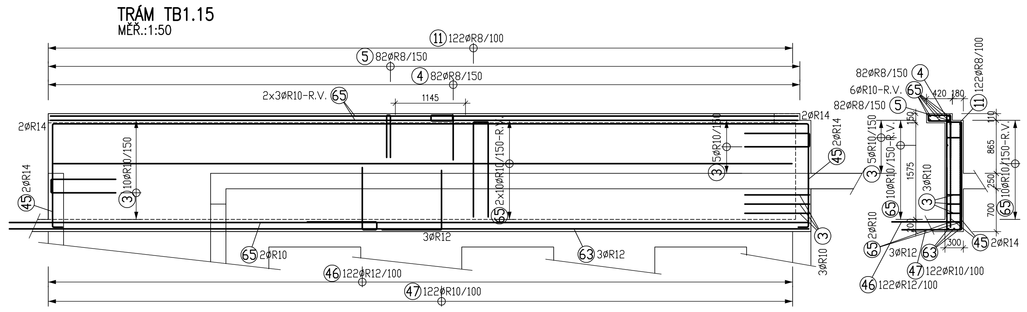


## TRÁM TB1.9
MĚŘ.:1:50

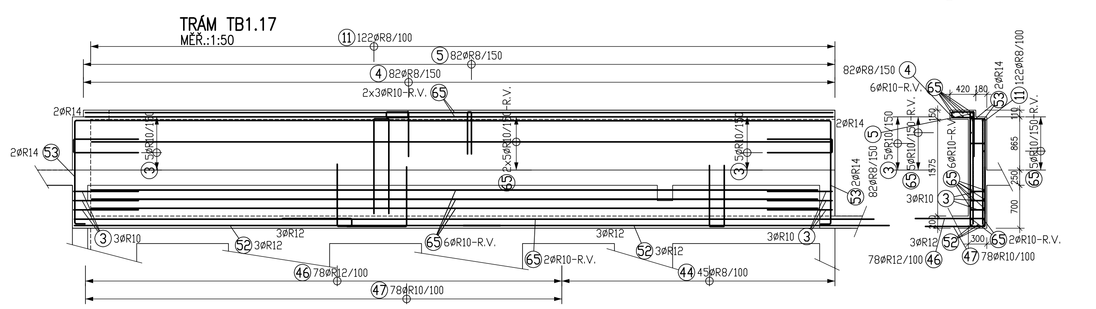


## TRÁM TB1.4
MĚŘ.:1:50

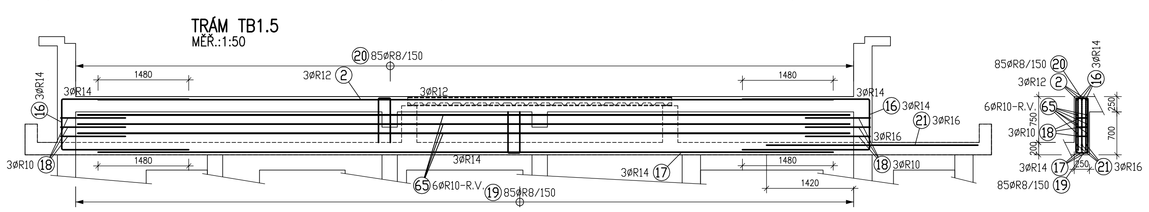


## TRÁM TB1.14
MĚŘ.:1:50

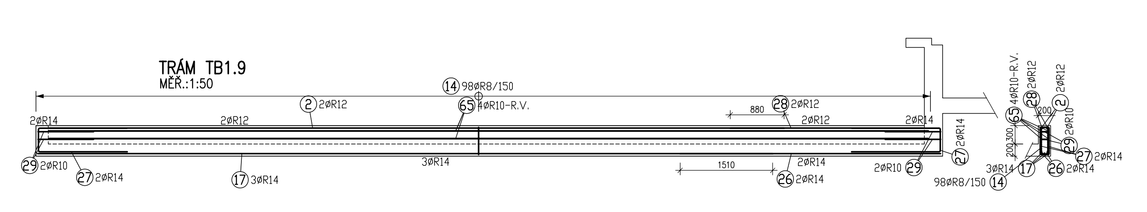


## VĚNEC VB1.1 – 123,50bm
MĚŘ.:1:25

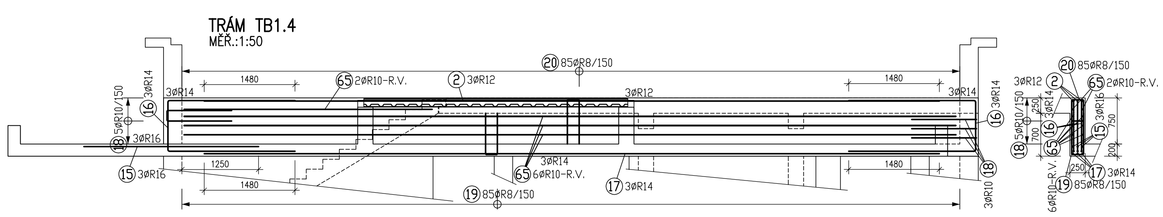


## TRÁM TB1.1
MĚŘ.:1:50

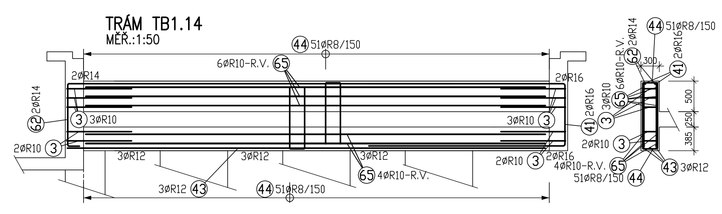


## TRÁM TB1.2
MĚŘ.:1:50

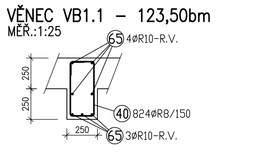


## TRÁM TB1.13 – 2ks.
MĚŘ.:1:50

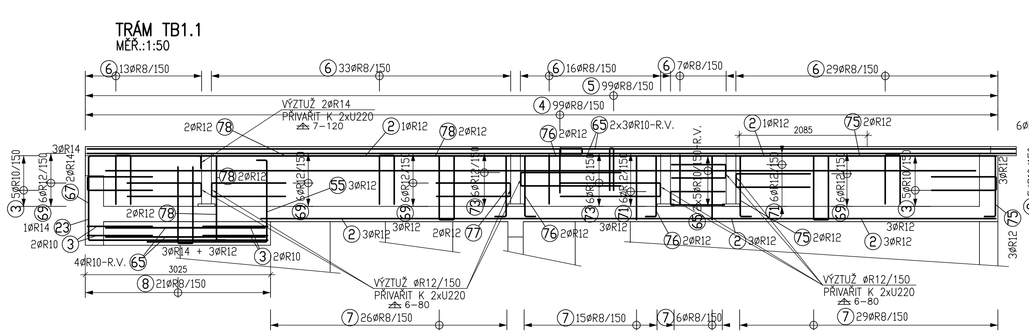


## TRÁM TB1.8
MĚŘ.:1:50

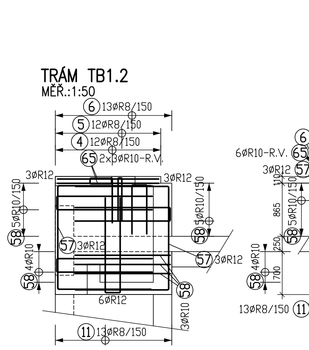


R.V.–VÝZTUŽ V BĚŽNÝCH METRECH.
SITKOVAT A KOTVIT PŘESAHEM min.700mm.
ZAHNOUT PŘES PŮDORYSNÉ ROHY.
MĚŘIT NA MÍSTĚ, VYKÁZÁNO S REZERVOU
15% NA PŘESAHY.

## TRÁM TB1.6
MĚŘ.:1:50

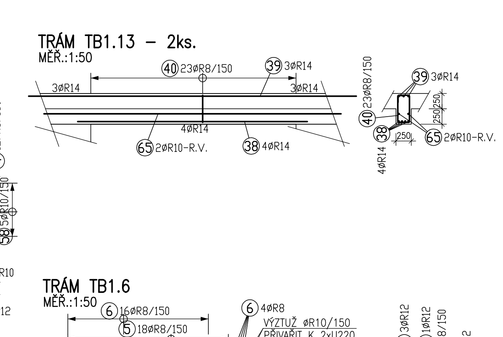


## TRÁM TB1.3
MĚŘ.:1:50

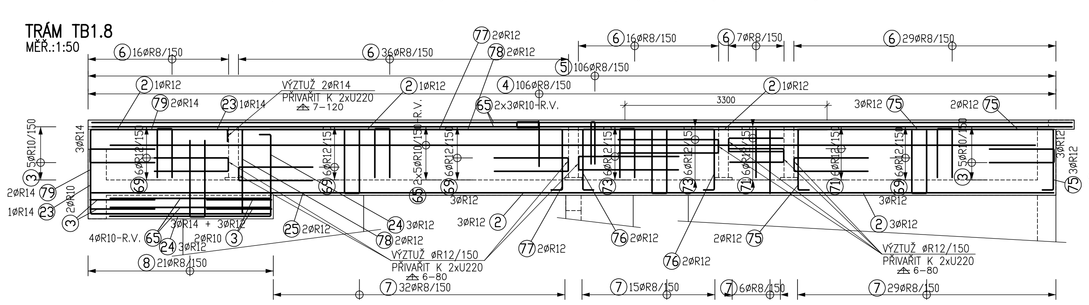


## TRÁM TB1.10
MĚŘ.:1:50

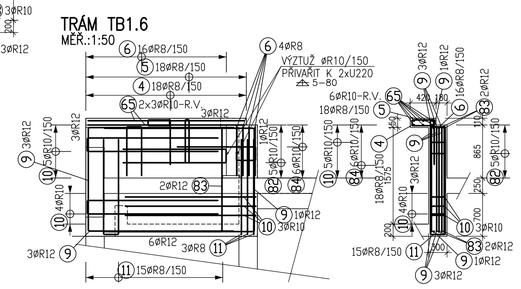


## TRÁM TB1.12 – 2ks.
MĚŘ.:1:50

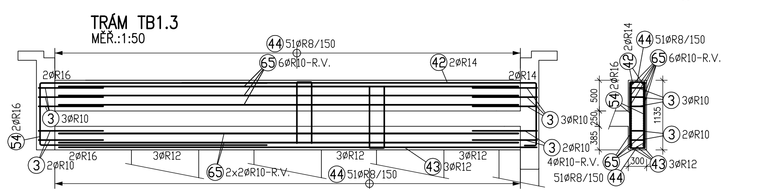


**POZNÁMKY:**

1. KÓTY VÝZTUŽE NA VNĚJŠÍ HRANU PRUTU.
2. R.V.–VÝZTUŽ V BĚŽNÝCH METRECH.
3. HMOTNOST VÝZTUŽE CELKEM cca 8 900kg
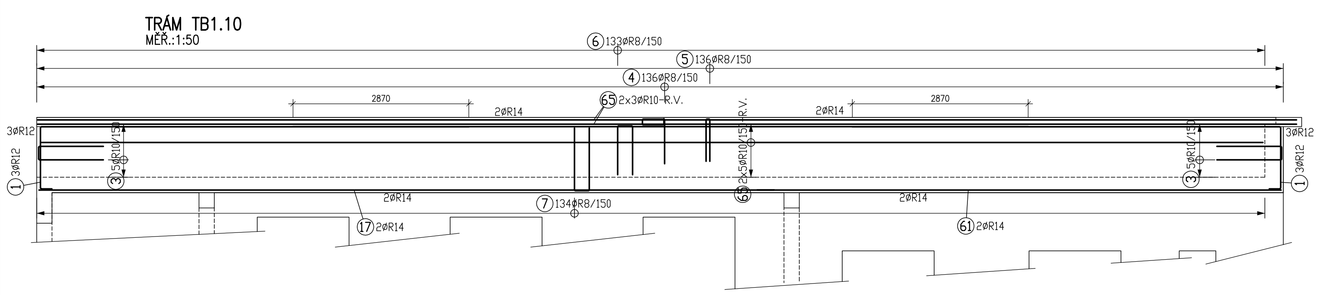
## TRÁM TB1.11
MĚŘ.:1:50

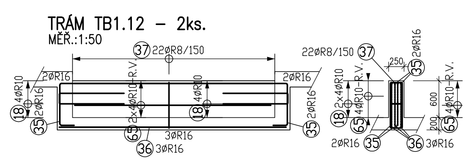


**BETON C30/37 XC1**
**OCEL B500B (10 505 (R))**
**KRYTÍ 25mm**

±0,000 = 286,800 m.n.m.


HLAVNÍ PROJEKTANT:
ENERGY BENEFIT
Energy Benefit Centre a.s.
Třískunova 531/4, 160 00 Praha 6
tel.: +420 270 003 300
e-mail: kontakt@energy-benefit.cz
internet: www.energy-benefit.cz

ZPRACOVATEL ČÁSTI:
BETA
Stavitelé koncept BETA
Pod Pekařkou 107/1
147 00 Praha 4
Tel: +420 607 640 764
e-mail: tatousek.jan@seznam.cz
Vypracoval: Ing. Jan Tatoušek

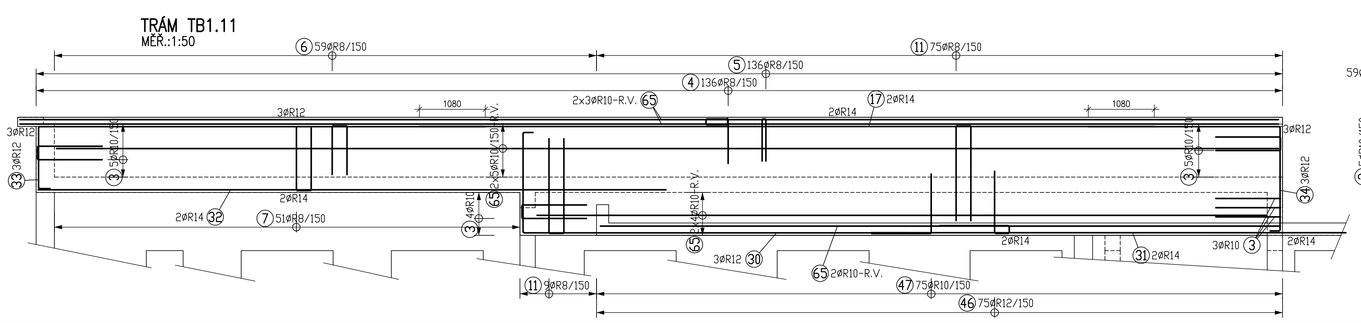
| | | | |
|---|---|---|---|
| PROJEKT: Rozvoj komunitních sociálních služeb DOZP v lokalitě Jičín – projektová dokumentace | | | razítko a podpis |
| STAVEBNÍK: KRÁLOVÉHRADECKÝ KRAJ, Pivovarské náměstí 1245, 500 03 Hradec Králové | Zakázkové číslo: 04-21-32 | Parié: | |
| | Datum: 31.1.2022 | | |
| ČÁST. PROFESE: STAVEBNĚ–KONSTRUKČNÍ ŘEŠENÍ | Část: D.1.2 | Stupeň: DPS | Změna: 00 |
| VÝKRES: SCHÉMA VÝZTUŽE TRÁMŮ 1.N.P. B | Č.výk.: 09 | Formát: 10× A4 | Měřítko: 1:50, 25 |