ZÁKL. PAS ZPA11
MĚŘ.:1:50

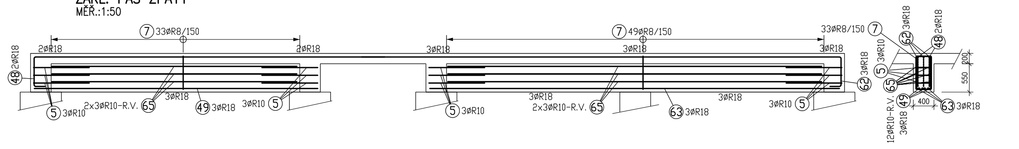

ZÁKL. PAS ZPA9
MĚŘ.:1:50

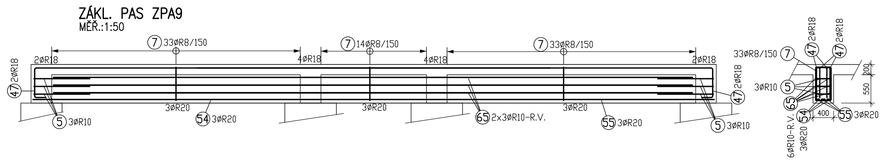

ZÁKL. PAS ZPA2
MĚŘ.:1:50

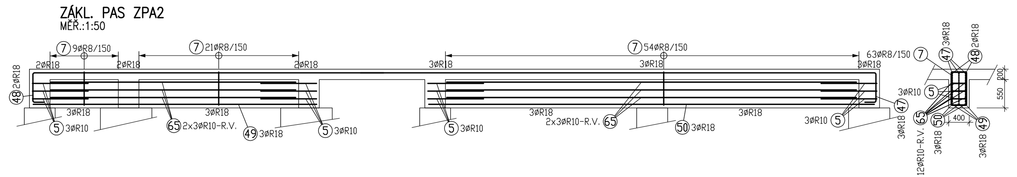

ZÁKL. PAS ZPA7
MĚŘ.:1:50

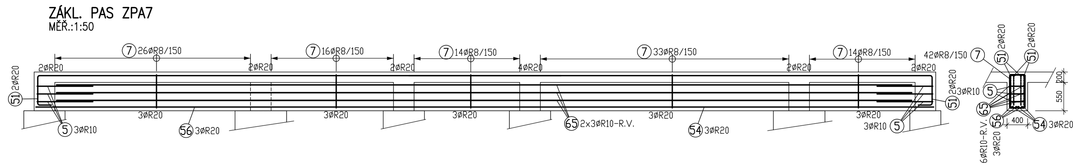

ZÁKL. PAS ZPA3
MĚŘ.:1:50

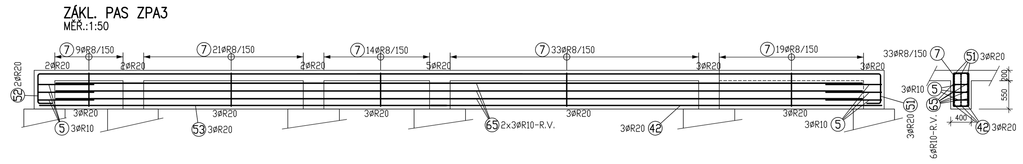

ZÁKL. PAS ZPA14
MĚŘ.:1:50

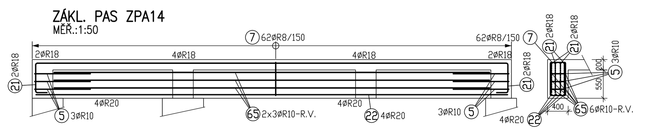

ZÁKL. PAS ZPA6
MĚŘ.:1:50

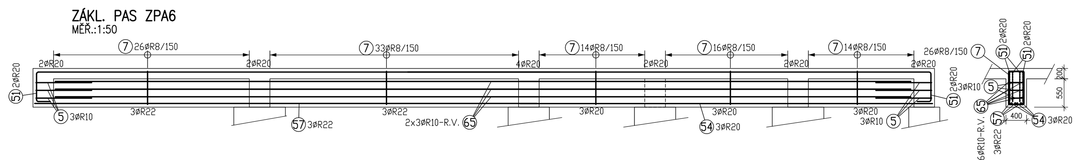

ZÁKL. PAS ZPA4
MĚŘ.:1:50

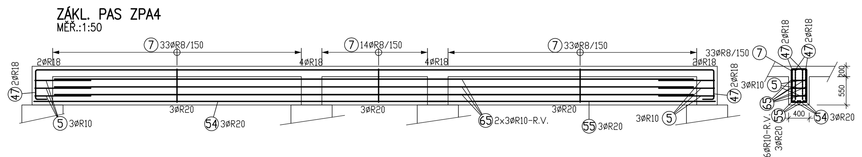

ZÁKL. PAS ZPA1
MĚŘ.:1:50

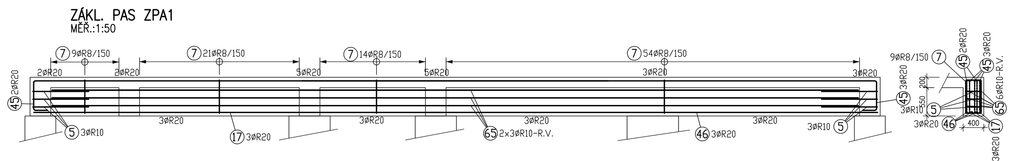

ZÁKL. PAS ZPA5
MĚŘ.:1:50

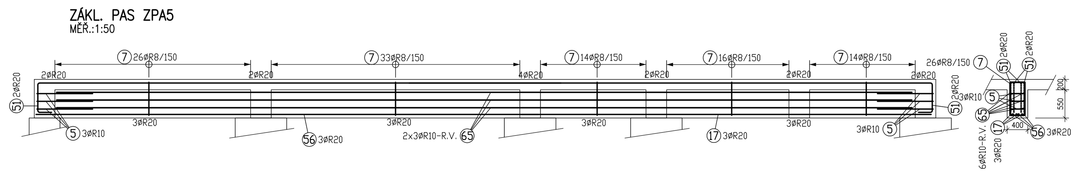

ZÁKL. PAS ZPA16
MĚŘ.:1:50

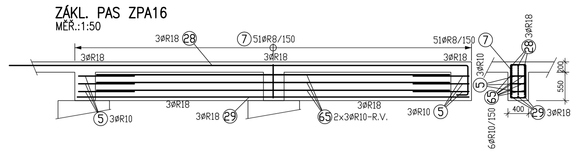

ZÁKL. PAS ZPA19
MĚŘ.:1:50

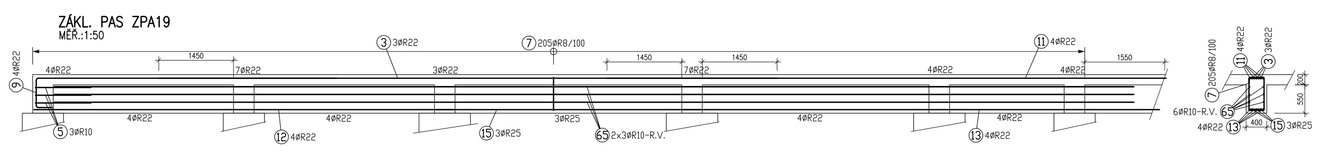

ZÁKL. PAS ZPA13
MĚŘ.:1:50

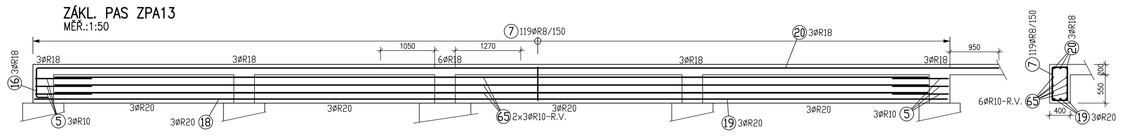

ZÁKL. PAS ZPA8
MĚŘ.:1:50

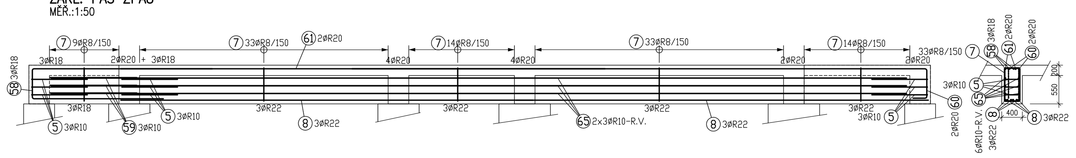

ZÁKL. PAS ZPA24
MĚŘ.:1:50

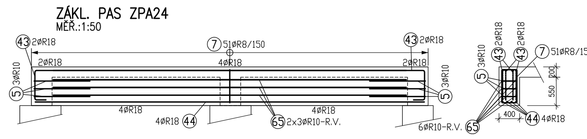

ZÁKL. PAS ZPA10
MĚŘ.:1:50

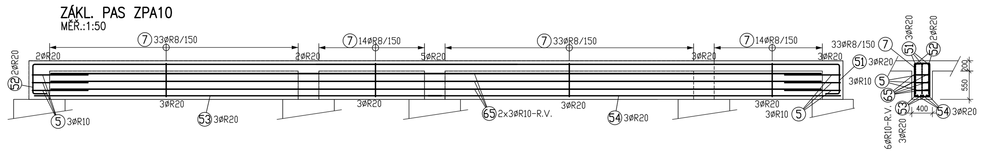

ZÁKL. PAS ZPA20
MĚŘ.:1:50

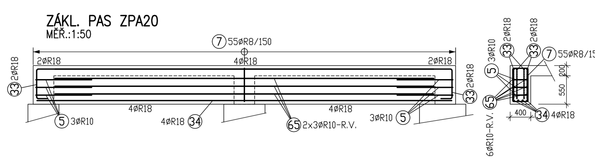

ZÁKL. PAS ZPA17
MĚŘ.:1:50

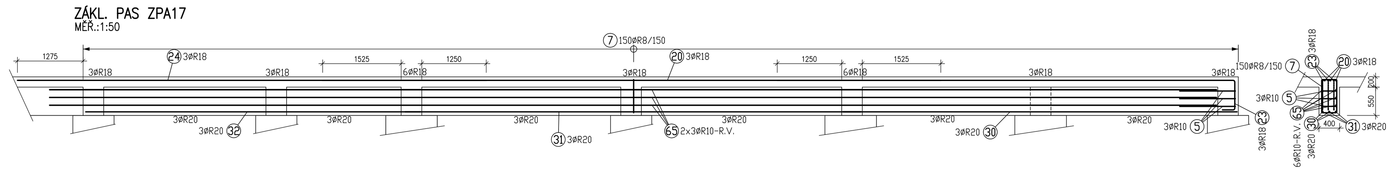

ZÁKL. PAS ZPA21
MĚŘ.:1:50

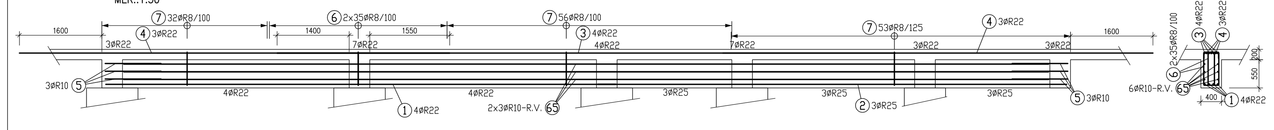

ZÁKL. PAS ZPA12
MĚŘ.:1:50

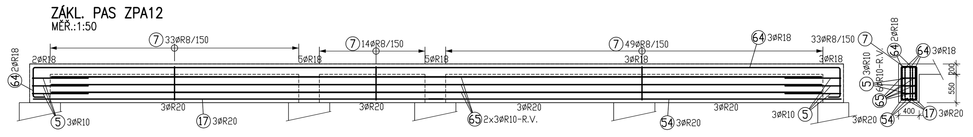

R.V.-VÝZTUŽ V BĚŽNÝCH METRECH, STYKOVAT A KOTVIT PŘESAHEM min.700mm. ZAHNOUT PŘES PODÉLNÉ ROHY. MĚŘIT NA MÍSTĚ. VYKAZÁNO S REZERVOU 15% NA PŘESAHY.

POZNÁMKY:
1. KÓTY VÝZTUŽE NA VNĚJŠÍ HRANU PRUTU.
2. R.V.–VÝZTUŽ V BĚŽNÝCH METRECH.
3. PŘÍČNOU VÝZTUŽ V ROZOH POUŽÍT JAKO ZÁVLAČ.
4. V MÍSTĚ OTVORŮ A DRÁŽEK VÝZTUŽ ROZHRNOUT TAK, ABY OSOVÁ VZDÁLENOST MEZI PRUTY NEBYLA MENŠÍ NEŽ 40mm.
6. HMOTNOST VÝZTUŽE CELKEM cca 11 000kg

ZÁKL. PAS ZPA18
MĚŘ.:1:50

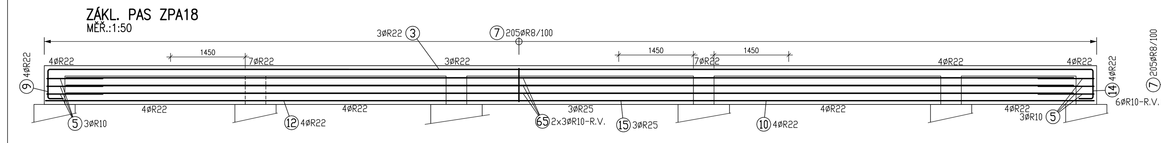

ZÁKL. PAS ZPA23
MĚŘ.:1:50

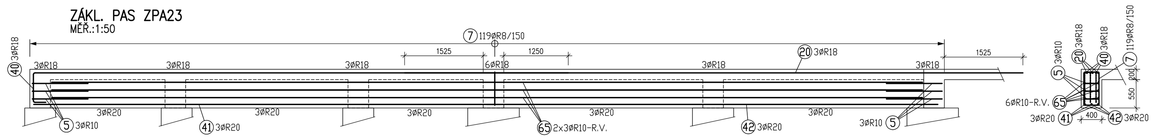

ZÁKL. PAS ZPA15
MĚŘ.:1:50

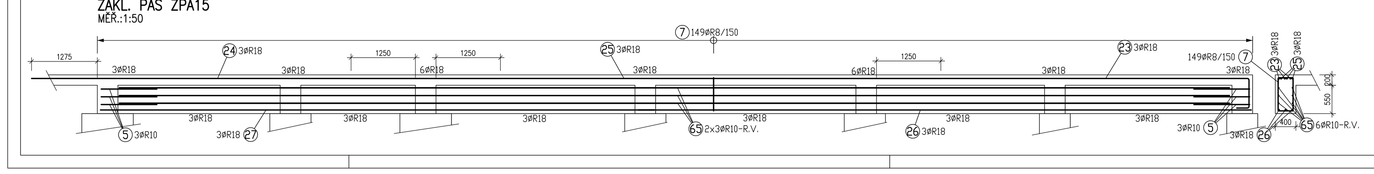

ZÁKL. PAS ZPA22
MĚŘ.:1:50

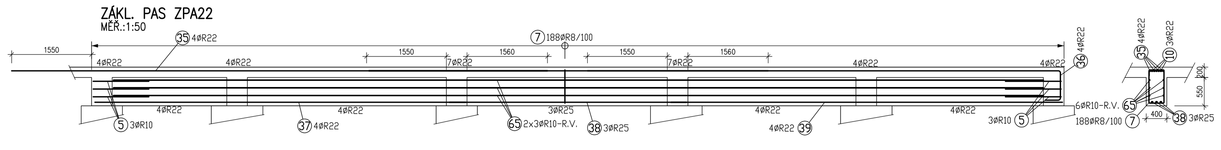

BETON C25/30, XA1 XC4, Max.průsak 50mm dle ČSN EN 12 390-8
OCEL B500B (10 505 (R))
KRYTÍ 25mm, NA STYKU S PODLOŽÍM 35mm

± 0,000 = 286,800 m.n.m.

HLAVNÍ PROJEKTANT:
ENERGY BENEFIT CENTRE
Energy Benefit Centre s.r.o.
Třebohostická 531/4, 160 00 Praha 6
tel.: +420 270 003 300
e-mail: kostal@energy-benefit.cz
internet: www.energy-benefit.cz

ZPRACOVATEL ČÁSTI:
Statická kancelář BETA
Pod Palatou 1017/1
500 03 Hradec Králové
Tel: +420 607 446 764
e-mail: tobusek.jan@seznam.cz
Vypracoval: Ing. Ján Tobušek

PROJEKT:
Rozvoj komunitních sociálních služeb DOZP v lokalitě Jičín – projektová dokumentace

razítko a podpis

Zakázkové čísло: 04-21-32
Parc:
STAVEBNÍK:
KRÁLOVÉHRADECKÝ KRAJ
Pivovarské náměstí 1245, 500 03 Hradec Králové
Datum: 31.1.2022
ČÁST. PROFESE:
STAVEBNÉ-KONSTRUKČNÍ ŘEŠENÍ
Část: D.1.2
Stupeň: DPS
Změna: 00
VÝKRES:
SCHÉMA VÝZTUŽE ZP A
Č.výk.: 03
Formát: 12× A4
MĚŘÍTKO: 1:50