POZEMEK	1876/1	1899/1	1899/10	1628	1629	
POVRCH	NEZPEVNĚNÝ TERÉN	KOMUNIKACE	NEZPEVNĚNÝ TERÉN	ZPEVNĚNÝ TERÉN		RD A

PODÉLNÝ PROFIL
VODOVODNÍ PŘÍPOJKA

MĚŘÍTKO DÉLEK 1 : 100
VÝŠEK 1 : 100

PŘED ZAHÁJENÍM ZEMNÍCH PRACÍ NUTNO POŽÁDAT SPRÁVCE PODZEMNÍCH VEDENÍ O PŘESNÉ VYTÝČENÍ JEJICH ZAŘÍZENÍ. STÁVAJÍCÍ VEDENÍ PODZEMNÍCH SÍTÍ JE ZAKRESLENO POUZE ORIENTAČNĚ !!!

LEGENDA:
VÝKOPY PAŽIT A ZÁSYPY POTRUBÍ ZHUTŇOVAT !

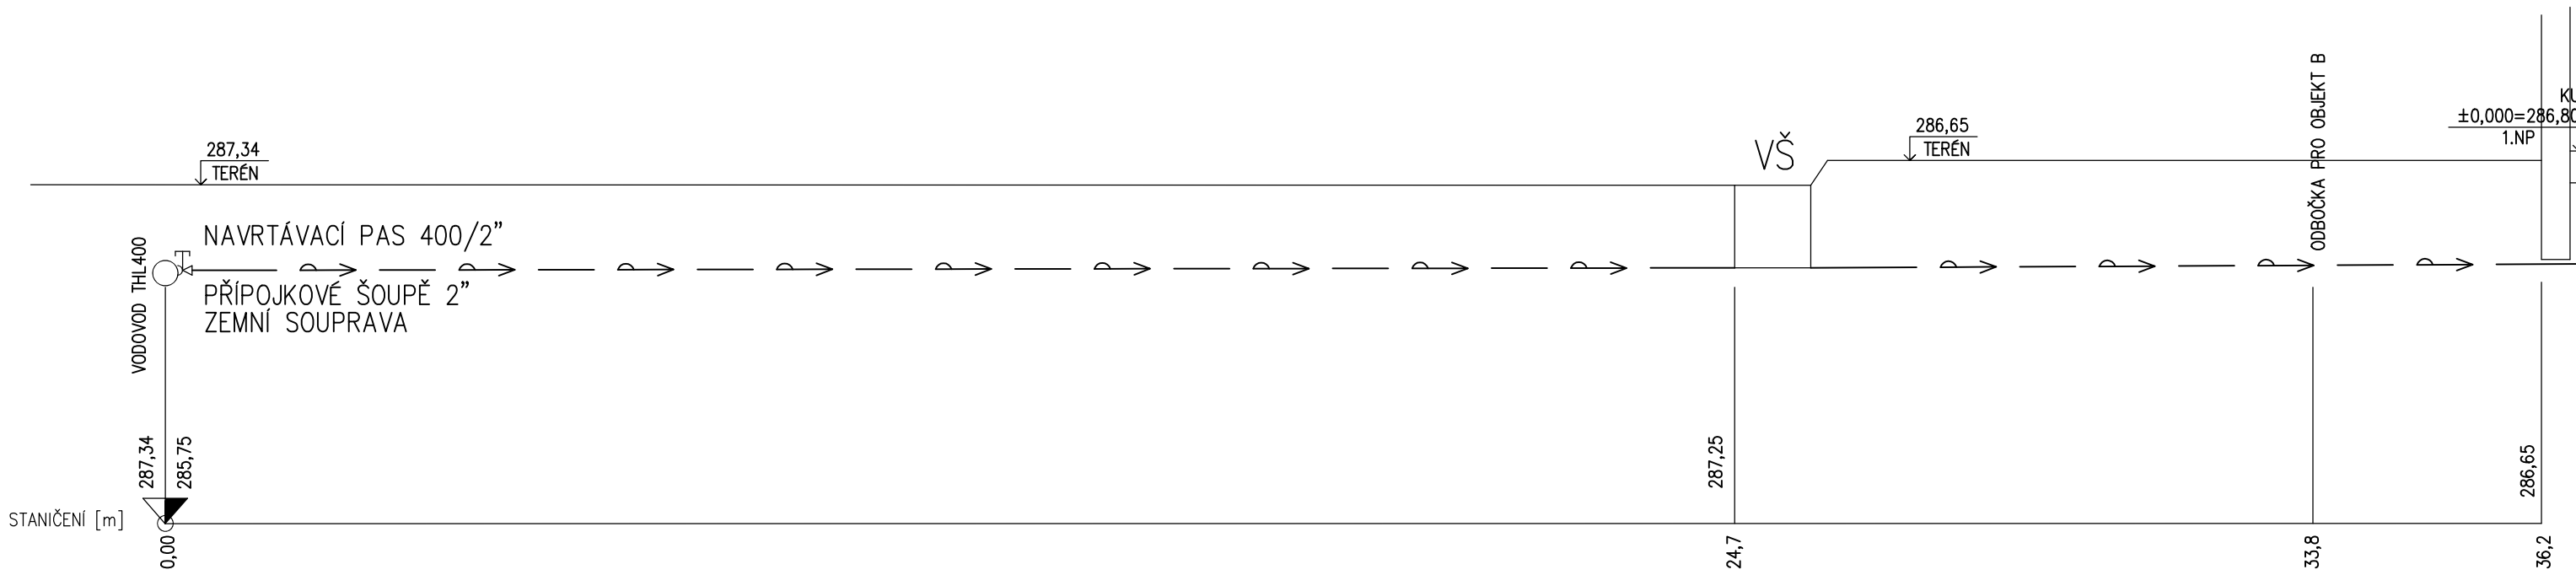

DN[mm]–DÉLKA[m]	63x5,8 mm	33,8	40x3,7 mm	2,4
MATERIÁL	HDPE PE 100			36,2
SPÁD[procenta]–DÉLKA[m]	1%			36,2
ULOŽENÍ	PÍSEK			36,2

±0,000 ≡ 286,800 m.n.m.

DETAIL NAPOJENÍ A OBCHODNÍHO MĚŘENÍ:

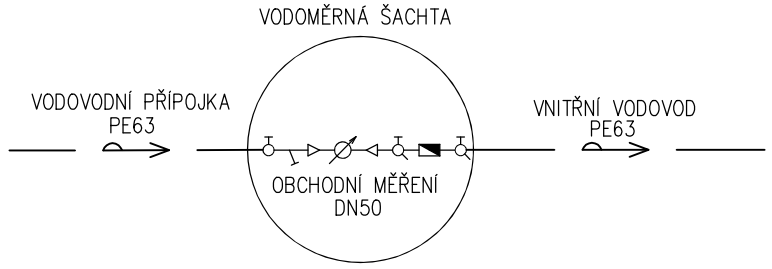

HLAVNÍ PROJEKTANT:
ENERGY BENEFIT CENTRE O.P.S.
Energy Benefit Centre o.p.s.
Thákurova 531/4, 160 00 Praha 6
tel.: +420 270 003 300
e–mail: kontakt@energy–benefit.cz
internet: www.energy–benefit.cz

ZPRACOVATEL ČÁSTI:
Vypracoval:
Martin Fejk
Zodpovědný projektant:
Martin Fejk

PROJEKT:
Rozvoj komunitních sociálních služeb DOZP v lokalitě Jičín – projektová dokumentace

STAVEBNÍK:
KRÁLOVÉHRADECKÝ KRAJ
Pivovarské náměstí 1245, 500 03 Hradec Králové

razítko a podpis

Zakázkové číslo: 04–21–32			Paré:
Datum: 31.01.2022			
ČÁST, PROFESE: ZDRAVOTNÍ TECHNIKA	Část: D.1.4.e	Stupeň: DPS	Změna: 00
VÝKRES: PODÉLNÝ PROFIL VODOVODNÍCH PŘÍPOJEK	Č.výkr.: 13	Formát: 2 x A4	Měřítko: 1:100