TRÁM TB2.2 – 2ks.
MĚŘ.:1:50

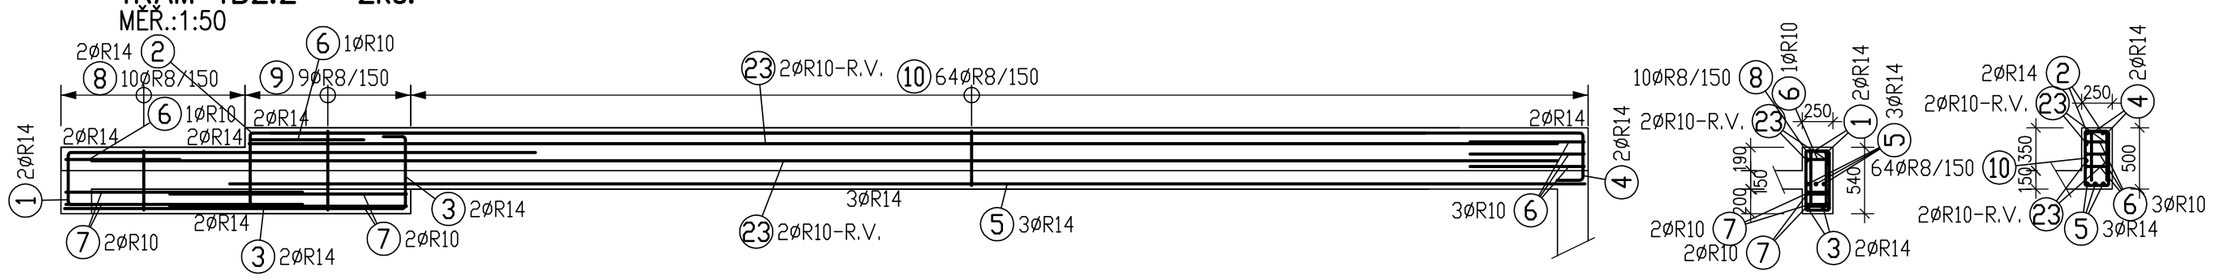

TRÁM TB2.1 – 2ks.
MĚŘ.:1:50

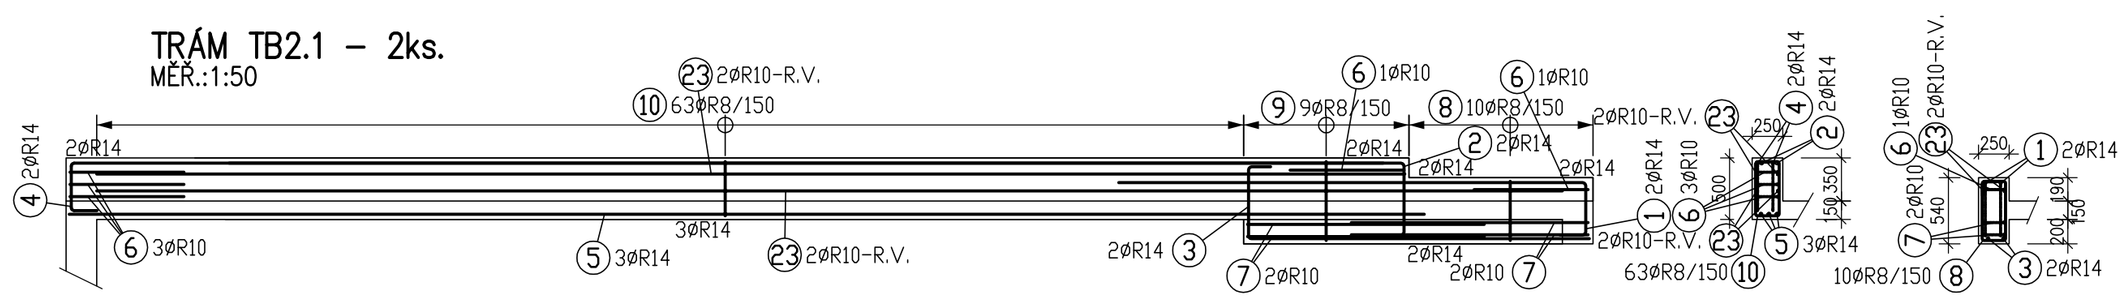

TRÁM TB2.3 – 2ks.
MĚŘ.:1:50

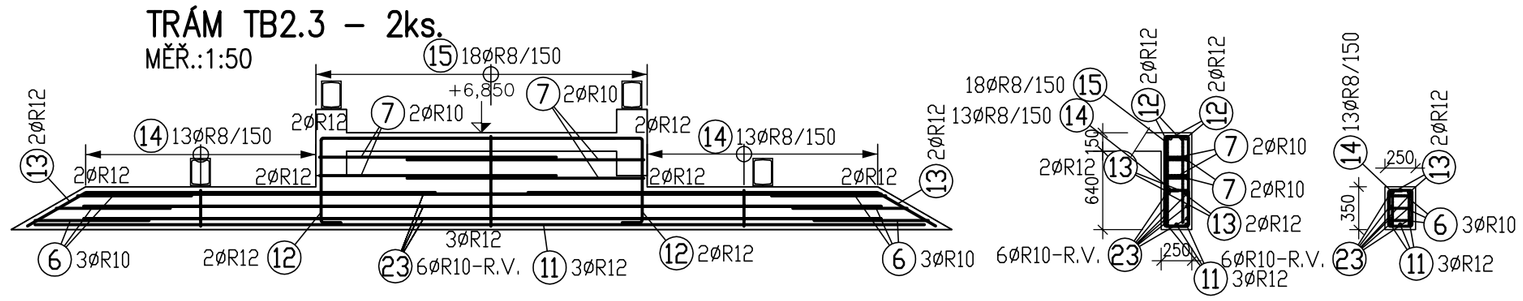

TRÁM TB2.4 – 2ks.
MĚŘ.:1:50

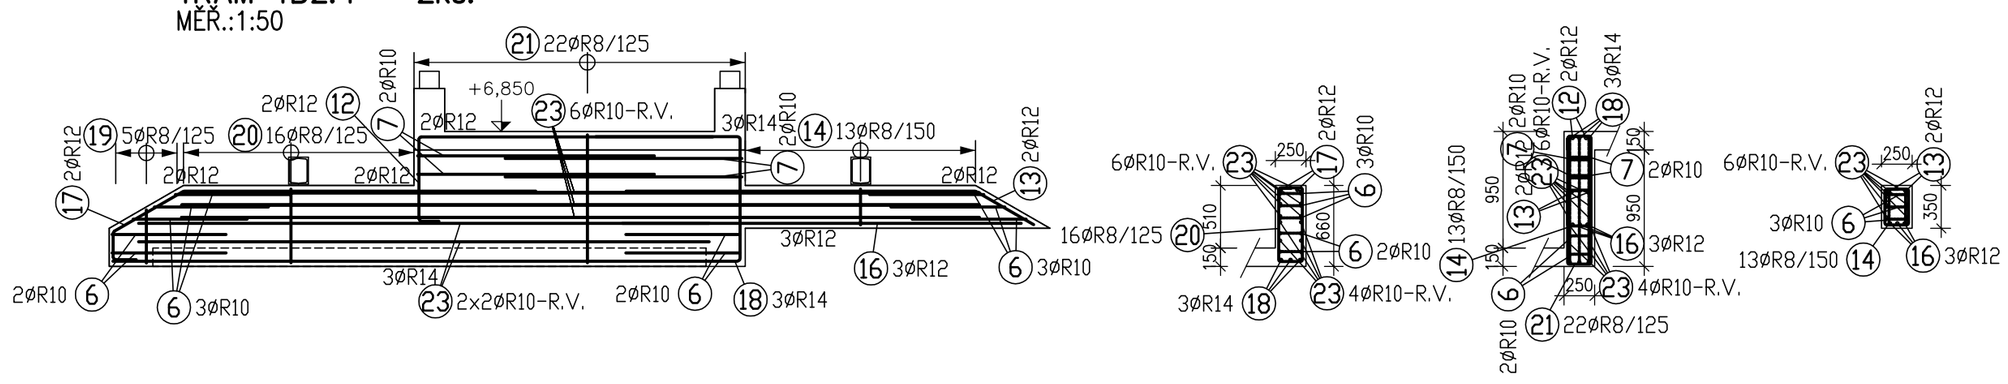

VĚNEC VB2.1 – 6,00bm
MĚŘ.:1:25

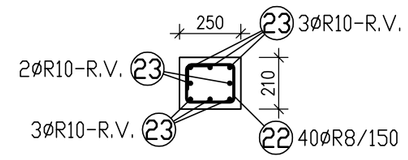

R.V. – VÝZTUŽ V BĚŽNÝCH METRECH.
STYKOVAT A KOTVIT PŘESAHEM min.700mm.
ZAHNOUT PŘES PŮDORYSNÉ ROHY.
MĚŘIT NA MÍSTĚ. VYKÁZÁNO S REZERVOU 15% NA PŘESAHY.

POZNÁMKY:
1. KÓTY VÝZTUŽE NA VNĚJŠÍ HRANU PRUTU.
2. R.V. – VÝZTUŽ V BĚŽNÝCH METRECH.
3. HMOTNOST VÝZTUŽE CELKEM cca 1 500kg

BETON C30/37 XC1
OCEL B500B (10 505 (R))
KRYTÍ 25mm

±0,000 ≡ 286,800 m.n.m.

HLAVNÍ PROJEKTANT:
Energy Benefit Centre o.p.s.
Thákurova 531/4, 160 00 Praha 6
tel.: +420 270 003 300
e-mail: kontakt@energy-benefit.cz
internet: www.energy-benefit.cz

ZPRACOVATEL ČÁSTI:
Statická kancelář BETA
Pod Pekařkou 107/1
147 00 Praha 4
Tel: +420 607 640 764
e-mail: tatousek.jan@volny.cz
Vypracoval: Ing. Jan Tatoušek

PROJEKT:
Rozvoj komunitních sociálních služeb DOZP v lokalitě Jičín – projektová dokumentace

razítko a podpis

STAVEBNÍK:
KRÁLOVÉHRADECKÝ KRAJ
Pivovarské náměstí 1245, 500 03 Hradec Králové

Zakázkové číslo:	Paré:
04–21–32	
Datum: 31.1.2022	

ČÁST, PROFESE:
STAVEBNĚ–KONSTRUKČNÍ ŘEŠENÍ

Část:	Stupeň:	Změna:
D.1.2	DPS	00

VÝKRES:
SCHÉMA VÝZTUŽE TRÁMŮ 2.N.P. B

Č.výkr.:	Formát:	Měřítko:
14	3 x A4	1:50, 25