ZÁKL. PAS ZPB13
MĚŘ.:1:50

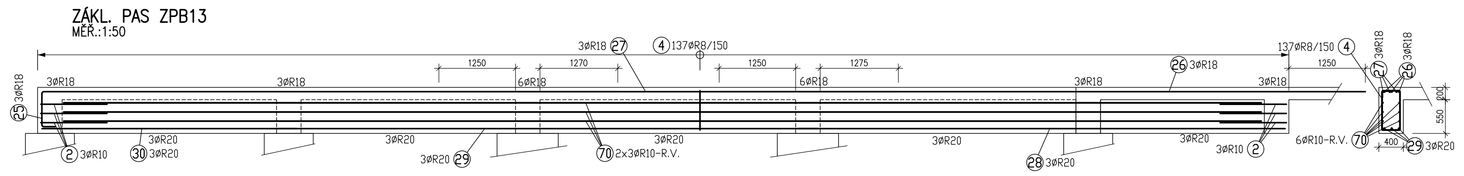

ZÁKL. PAS ZPB12
MĚŘ.:1:50

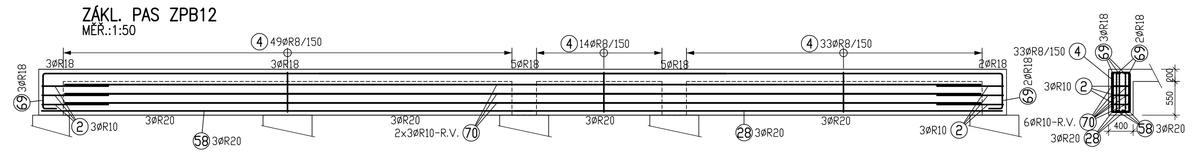

ZÁKL. PAS ZPB14
MĚŘ.:1:50

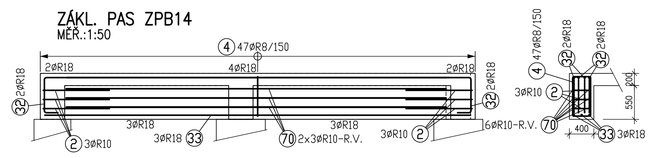

ZÁKL. PAS ZPB4
MĚŘ.:1:50

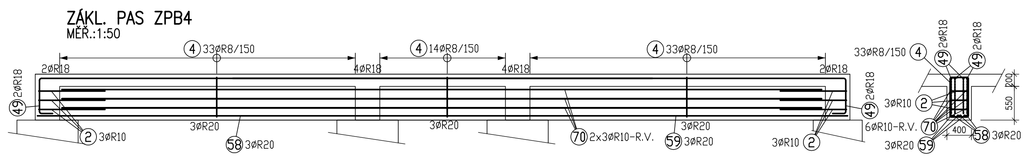

ZÁKL. PAS ZPB11
MĚŘ.:1:50

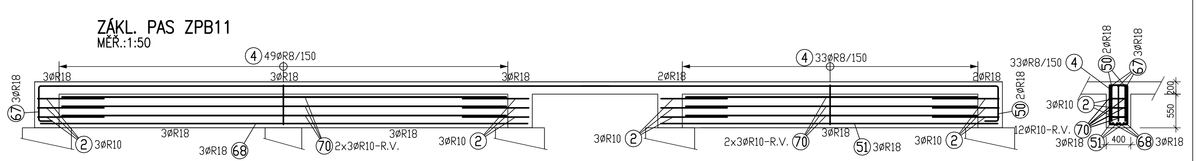

ZÁKL. PAS ZPB23
MĚŘ.:1:50

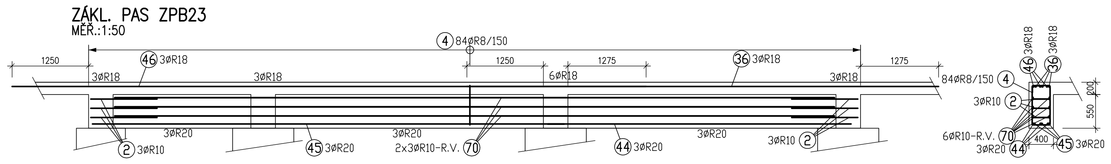

ZÁKL. PAS ZPB9
MĚŘ.:1:50

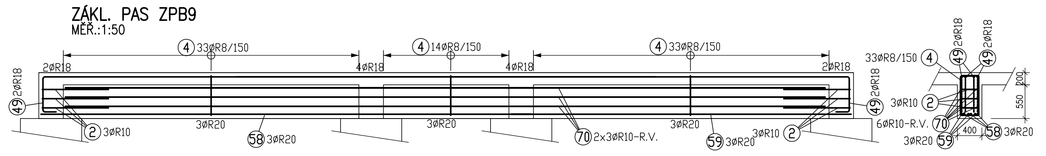

ZÁKL. PAS ZPB22
MĚŘ.:1:50

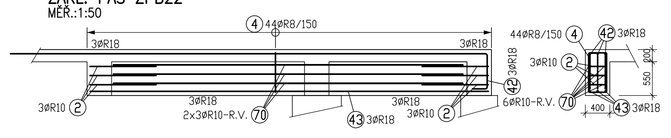

ZÁKL. PAS ZPB19
MĚŘ.:1:50

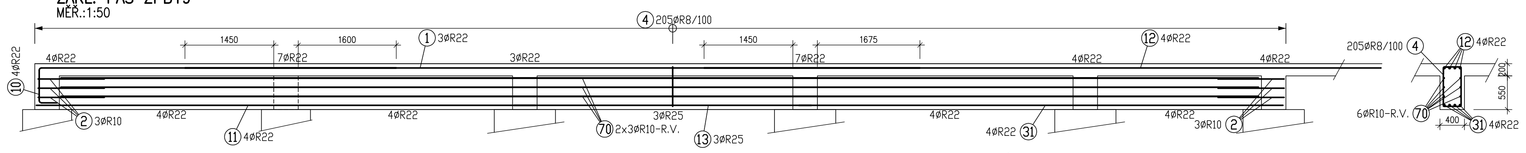

ZÁKL. PAS ZPB21
MĚŘ.:1:50

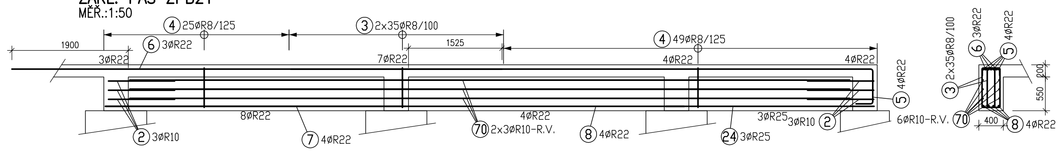

ZÁKL. PAS ZPB20
MĚŘ.:1:50

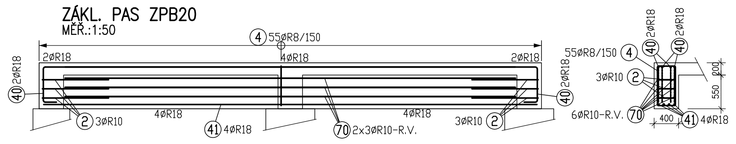

ZÁKL. PAS ZPB17
MĚŘ.:1:50

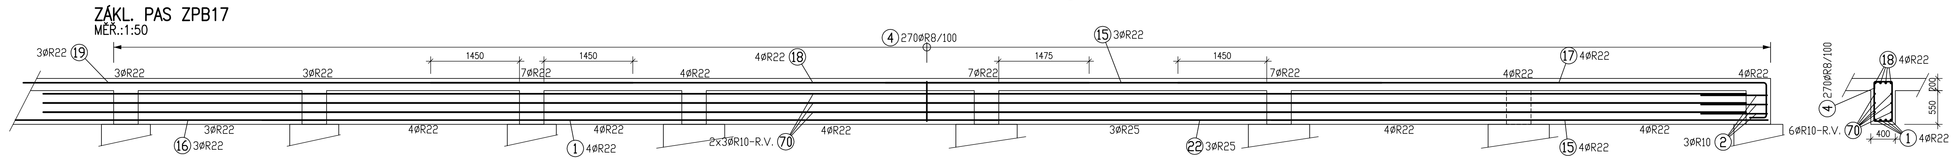

ZÁKL. PAS ZPB16
MĚŘ.:1:50

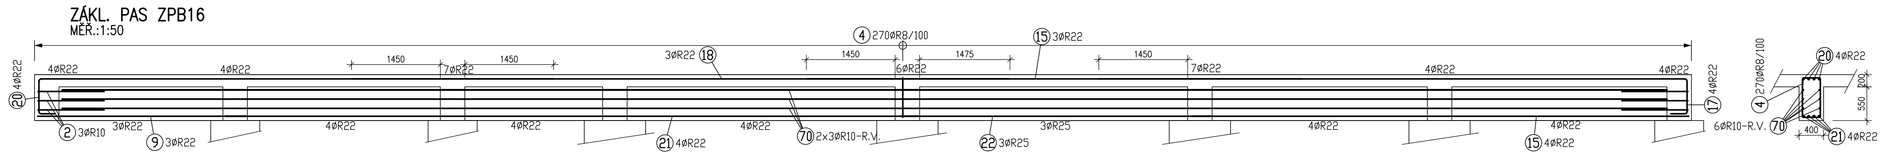

ZÁKL. PAS ZPB24
MĚŘ.:1:50

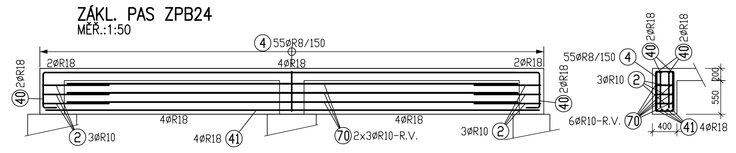

ZÁKL. PAS ZPB18
MĚŘ.:1:50

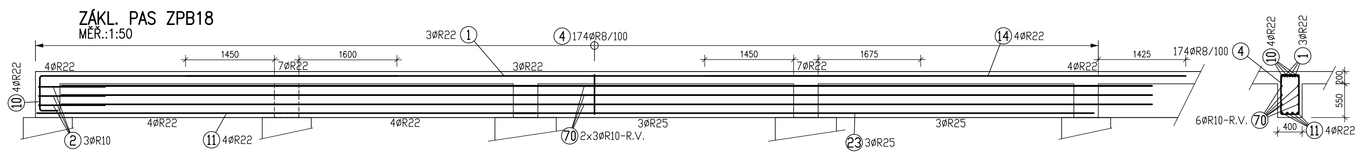

ZÁKL. PAS ZPB15
MĚŘ.:1:50

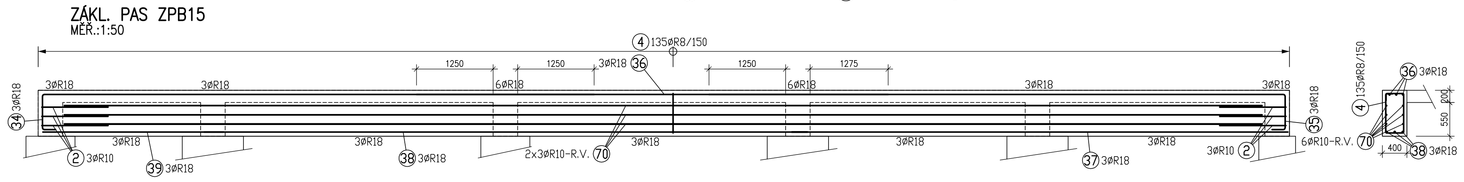

ZÁKL. PAS ZPB8
MĚŘ.:1:50

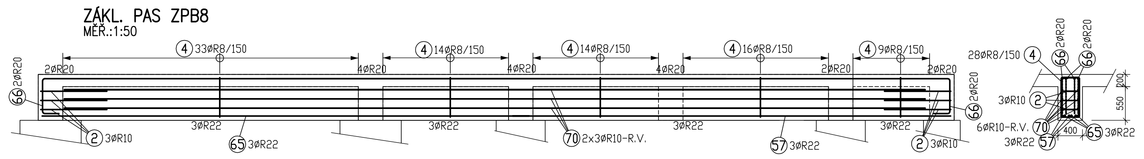

ZÁKL. PAS ZPB10
MĚŘ.:1:50

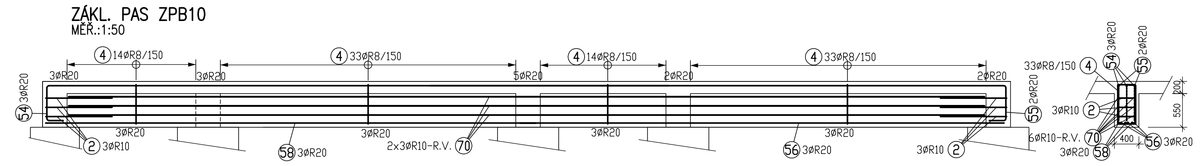

ZÁKL. PAS ZPB7
MĚŘ.:1:50

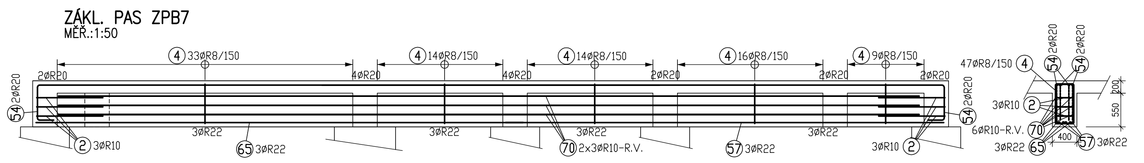

ZÁKL. PAS ZPB3
MĚŘ.:1:50

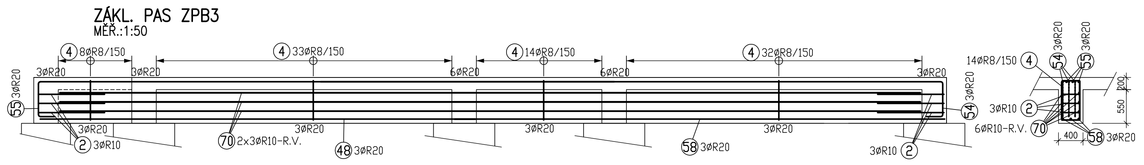

ZÁKL. PAS ZPB6
MĚŘ.:1:50

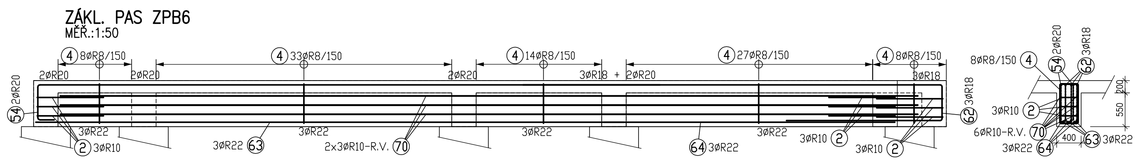

ZÁKL. PAS ZPB2
MĚŘ.:1:50

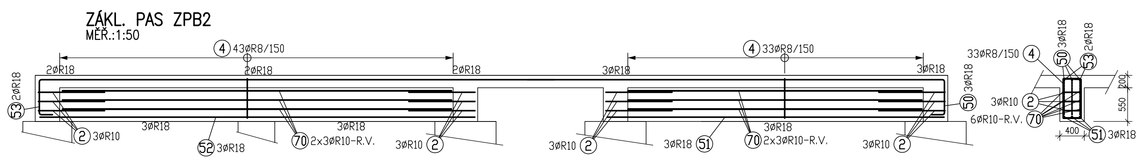

ZÁKL. PAS ZPB5
MĚŘ.:1:50

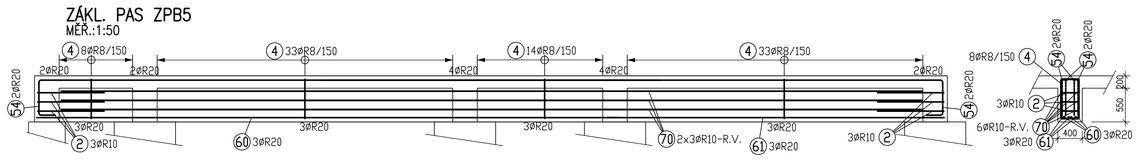

ZÁKL. PAS ZPB1
MĚŘ.:1:50

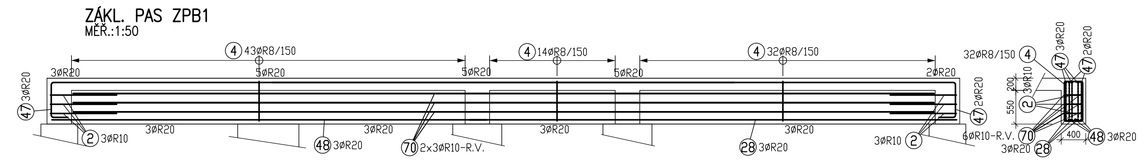

POZNÁMKY:
1. KÓTY VÝZTUŽE NA VNĚJŠÍ HRANU PRUTU.
2. R.V.–VÝZTUŽ V BĚŽNÝCH METRECH.
3. PŘÍČKOVÁ VÝZTUŽ V ROZÍCH POUŽÍT JAKO ZÁVLAČ.
4. V MÍSTĚ OTVORŮ A DRÁŽEK VÝZTUŽ ROZHRNOUT TAK, ABY OSOVÁ VZDÁLENOST MEZI PRUTY NEBYLA MENŠÍ NEŽ 40mm.
5. HMOTNOST VÝZTUŽE CELKEM cca 11 000kg

R.V.–VÝZTUŽ V BĚŽNÝCH METRECH.
STYKOVAT A KOTVIT PŘESAHEM min.700mm.
ZAHNOUT PŘES PODORYSNÉ ROHY.
MĚŘIT NA MÍSTĚ, VYKÁZANO S REZERVOU 15% NA PŘESAHY.

BETON C25/30, XA1 XC4, Max.průsak 50mm dle ČSN EN 12 390–8
OCEL B500B (10 505 (R))
KRYTÍ 25mm, NA STYKU S PODLOŽÍM 35mm

±0,000 = 286,800 m.n.m.

HLAVNÍ PROJEKTANT:
Energy Benefit Centre a.p.s.
Thákurova 53/A, 160 00 Praha 6
tel.: +420 370 003 300
e-mail: kontakt@energy-benefit.cz
internet: www.energy-benefit.cz

ZPRACOVATEL ČÁSTI:
Statická koncepce BETA
Pod Pekařkou 1017/1
147 00 Praha 4
tel.: +420 607 640 764
e-mail: tatousek.jan@volny.cz
Vypracoval: Ing. Jan Tatoušek

PROJEKT: Rozvoj komunitních sociálních služeb DOZP v lokalitě Jičín – projektová dokumentace			razítko a podpis
STAVEBNÍK: KRÁLOVÉHRADECKÝ KRAJ, Pivovarské náměstí 1245, 500 03 Hradec Králové	Zakázkové číslo: 04–21–32	Počet:	
	Datum: 31.1.2022		
ČÁST, PROFESE: STAVEBNĚ–KONSTRUKČNÍ ŘEŠENÍ	Část: D.1.2	Stupeň: DPS	Změna: 00
VÝKRES: SCHÉMA VÝZTUŽE ZP B	Č.výkr.: 04	Formát: 12 x A4	Měřítko: 1:50