KOTEVNÍ TRÁMKY STŘEŠNÍHO PLÁŠTĚ M 1:100

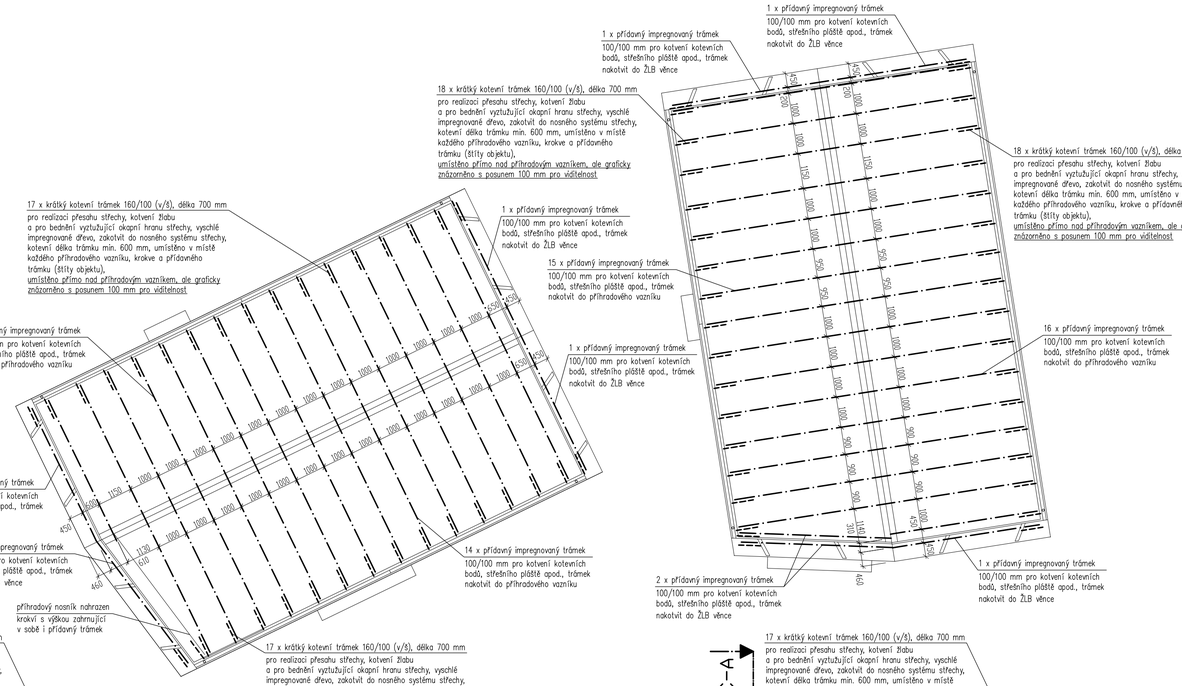

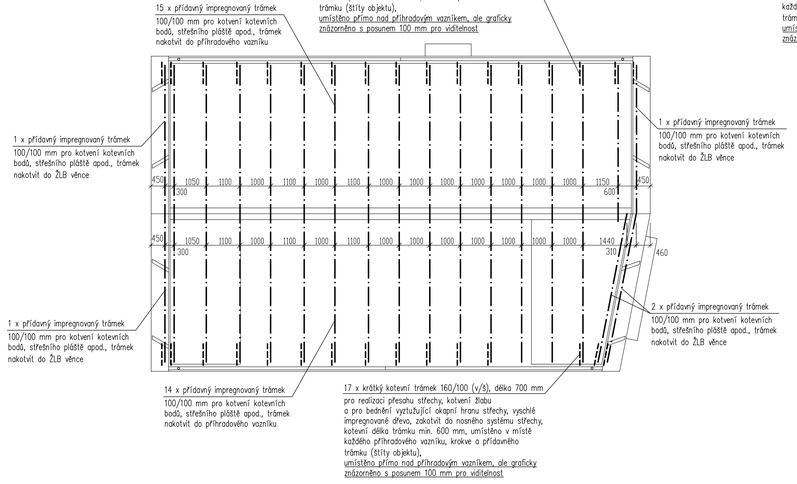

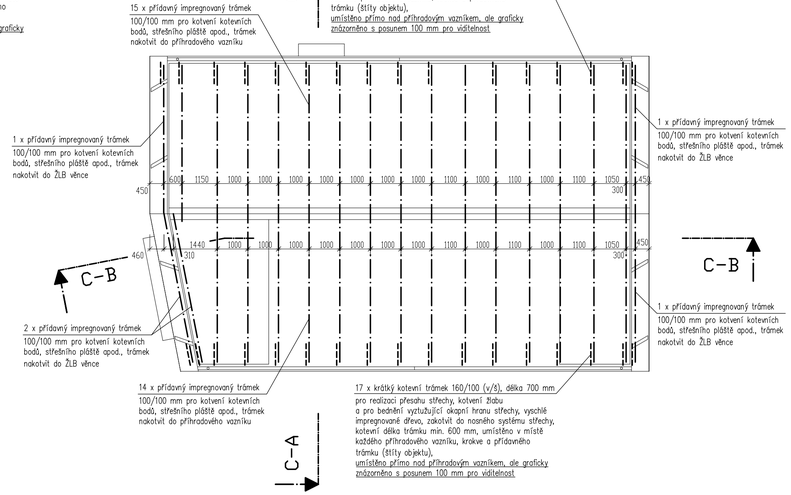

VÝSTAVBA CHRÁNĚNÉHO BYDLENÍ V NOVÉ PACE

Na Vyšehradě 1205, 509 01 Nová Paka

UPOZORNĚNÍ:
VEŠKERÉ KOTVENÍ A PROKOTVENÍ VIZ KONSTRUKČNÍ ČÁST PD

POZNÁMKY (OBECNĚ):
- při zjištění rozporu projektové dokumentace se skutečností je nutno kontaktovat projektanta
- před výrobou a osazením všech stavebních prvků je nutno zaměřit skutečnou připravenost stavební konstrukce
- veškeré výrobky je nutno osadit dle pokynů a technologických předpisů výrobce
- kotevní a spojovací prvky je nutno zvolit dodavatelem stavby dle zatížení pro jednotlivé prvky
- při provádění betonových a železobetonových konstrukcí je nutno dodržet obecné požadavky na betonové konstrukce a vyztužování včetně technologických postupů
- u všech dřevěných konstrukcí bude proveden nátěr prostředky proti škůdcům, houbám a plísním
- keramická dlažba bude vzhledem k půdorysné ploše provedena bez dilatace resp. s dilatací v poli max. 6x6 m, velikost upřesnit dle dohody s dodavatelem dlažby
- utěsnění prostupů požárními dělícími konstrukcemi je nutno utěsnit dle požadavku na požární odolnost, viz požární zpráva
- provedení hlavních prostupů je zakresleno v dokumentaci a schváleno projektantem konstrukční části (viz zákres v konstrukční části PD)
- provedení drážek pro připojovací potrubí apod. musí být provedeno mimo nosnou konstrukci dle požadavků jednotlivých profesí
- prostup nosnou konstrukcí, který není v konstrukční nebo stavební části zakreslen, je nutno konzultovat se statikem
- veškeré prostupy hydroizolací je nutno utěsnit na působení zvnějí v rámci zábsyů
- veškeré prostupy protiradonovou izolací (hydroizolací) utěsnit dle ČSN 73 0601 – vysoké radonové riziko v prostředí vysoké plynopropustnosti = plynotěsné/vodotěsné prostupy formou systémového řešení plášťové trouby s přírubou s plynotěsným napojením na protiradonovou izolaci (hydroizolaci)
- veškeré prostupy pojistnou/doplňkovou/difuzní izolací a parozábranou je nutno utěsnit dle montážních předpisů a typových detailů výrobců
- detailní řešení prostupů je zpracováno v samostatném výkrese

POZNÁMKY:
- výkresy jsou na podkladu geodetického zaměření situačního polohopisu a výškopisu z 03/2021, GEOTRIGA s.r.o., Nová Paka
- výkresy navazují na dokumentaci bouracích prací a vzhledem k tomu nelze předjímat přesné výškové členění řešených pozemků po provedení bouracích prací, v této věci je vedené samostatné stavební řízení
- dokumentace dále navazuje na samostatné řízení ve věci odstranění studny
- dokumentace dále navazuje na pravomocné sloučené územní a stavební řízení (DUR+DSP)
- projekt je zpracován jako dokumentace pro provedení stavby (DPS), a proto je nutné pro realizaci nechat zpracovat v dílčích částech dílenskou dokumentaci
- před zahájením stavebních prací je nutno zjistit v dotčených částech vedení stávajících sítí (včetně ochranných pásem) a vedení veškerého TZB nechat je vytýčit a při stavebních pracích zabezpečit, ochránit a respektovat příslušná ochranná pásma
- na pozemku je nutná koordinace s ponecháváním stromy a je nutno zohlednit návaznosti na okolní pozemky a stavby
- při provádění sítí dodržovat mimo jiné ČSN 73 6005 – prostorově uspořádání sítí technického vybavení
- na okolních pozemcích probíhá aktuálně výstavba, kde nám nejsou známy veškeré skutečnosti a tudíž tato realizovná výstavba může mít vliv na přesné provedení řešené výstavby na straně souvislostí s okolní výstavbou

GENERÁLNÍ PROJEKTANT:

NEUHÄUSL HUNAL

NEUHÄUSL HUNAL s.r.o.
Revoluční 1546/24, 110 00 Praha
+420 728 569 079, +420 732 317 927
www.neuhausslhunal.cz
IČ: 08999716

HIP: Ing. arch. Matěj Hunal

PROJEKTANT ČÁSTI PD:

Růžička a partneři, s.r.o.
Schöfflerova 32/2050, Praha 3, 130 00
tel. +420 284 862 752, fax +420 284 862 753
www.tomrose.cz
IČO: 25063031

ZODPOVĚDNÝ PROJEKTANT: Ing. Ondřej Šefrna
VYPRACOVAL: Ing. Ondřej Šefrna

STAVBA: VÝSTAVBA CHRÁNĚNÉHO BYDLENÍ V NOVÉ PACE
Na Vyšehradě 1205, 509 01 Nová Paka

STUPEŇ: DPS
ČÁST PD: STAVEBNÍ
DATUM: 08/2023
MĚŘÍTKO: 1:100

STAVEBNÍK: Královehradecký kraj, Pivovarské náměstí 1245, 500 03 Hradec Králové
PARÉ:
Č. VÝKRESU: D.1.1.5.

OBSAH: KOTEVNÍ TRÁMKY STŘEŠNÍHO PLÁŠTĚ