


ELEKTROMĚROVÝ ROZVADĚČE  
3+PEN, AC 50Hz, 400/230V, TN-C, Ik 10kA  
DISTRIBUTOR EL. ENERGIE OSADÍ ELEKTROMĚŘ 4-KVADRANTOVÝ  
ŠTÍTEK: POZOR – ZPĚTNÝ PROUD

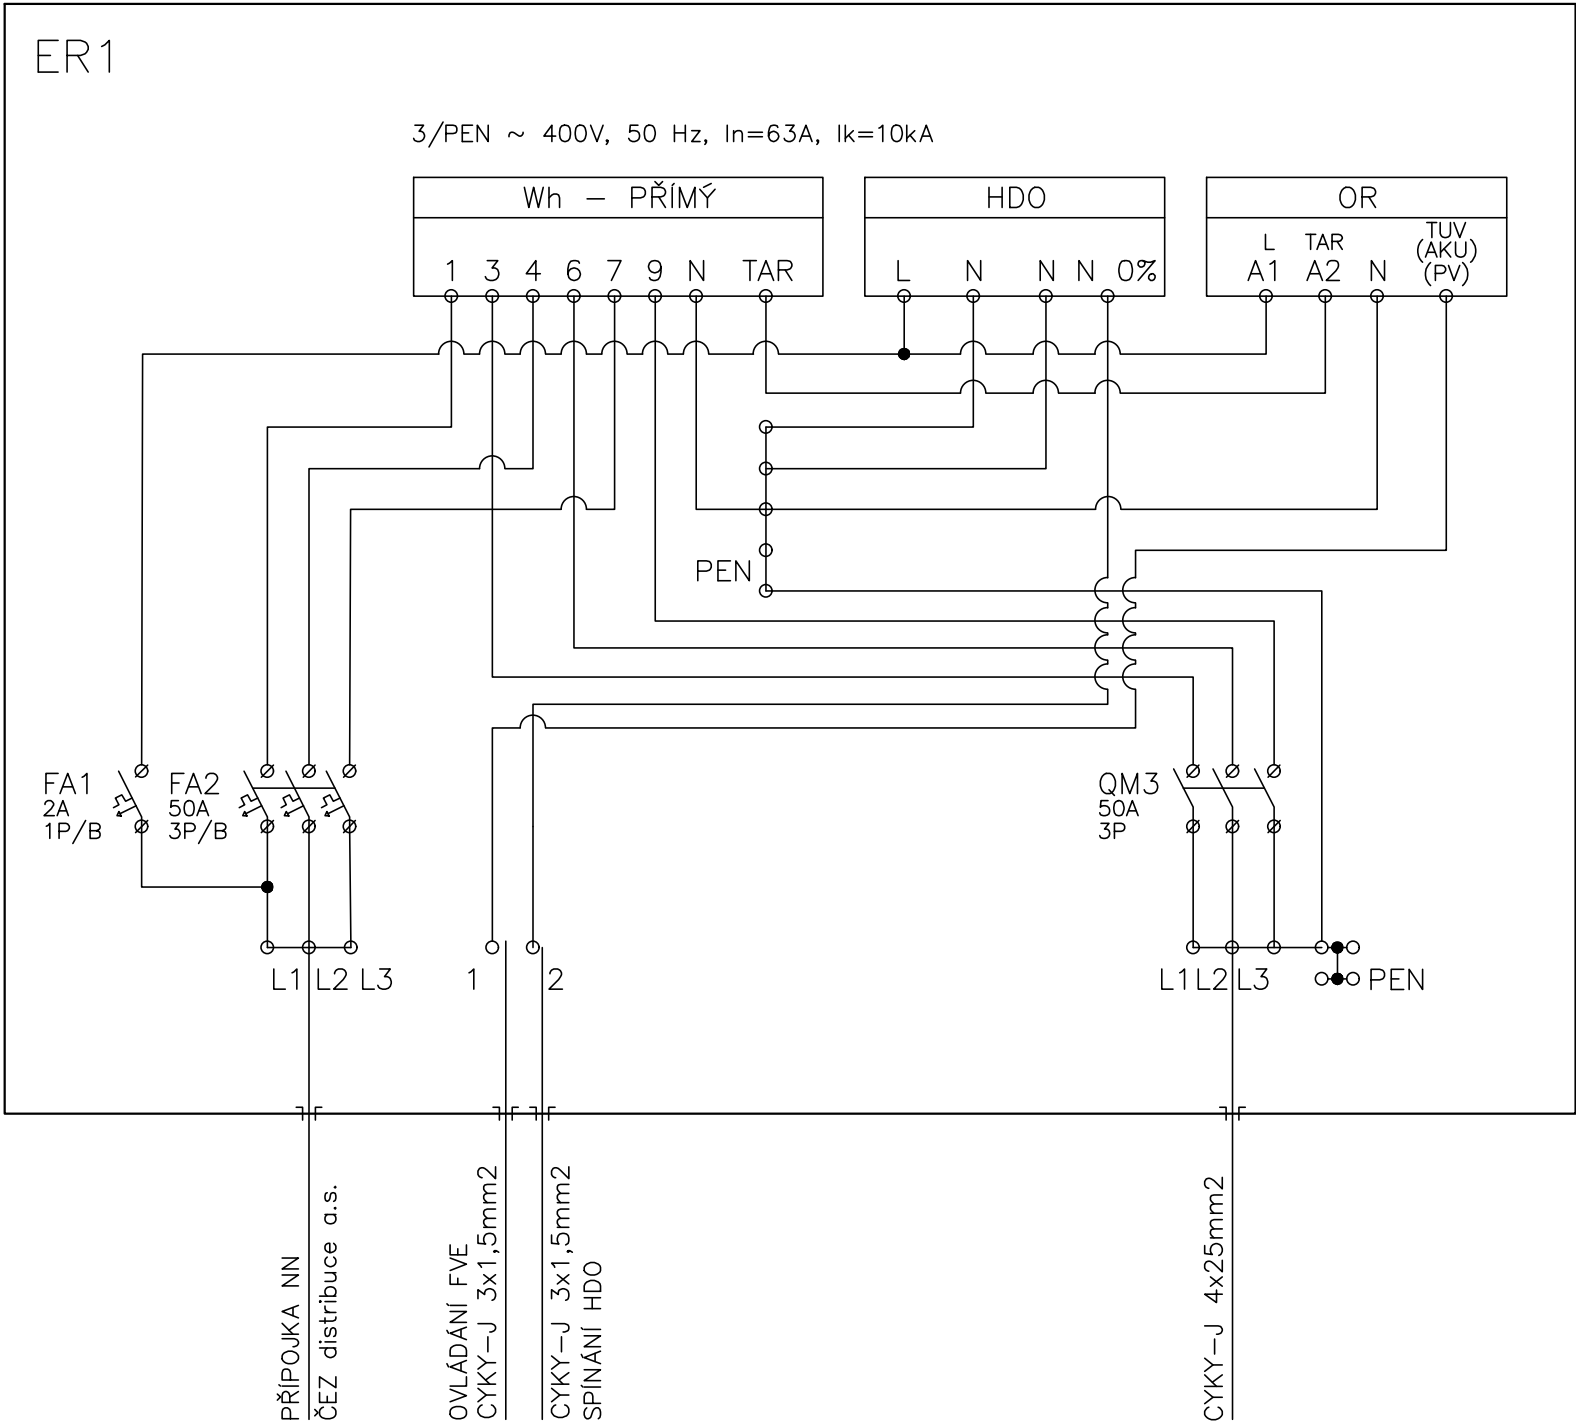

GENERÁLNÍ PROJEKTANT:		
<div>NEUHÄUSL HUNAL</div> <div>NEUHÄUSL HUNAL s.r.o. Revoluční 1546/24, 110 00 Praha +420 728 569 079, +420 732 317 927 www.neuhauslhunal.cz IČ 08999716</div>	HIP: Ing. arch. Matěj Hunal	
PROJEKTANT ČÁSTI PD:		
<div><div><div></div><div></div><div></div><div></div></div><div>ELEKTROPRO<sup>®</sup></div><div>PROJEKTOVÁNÍ ELEKTROINSTALACÍ</div><div>Za Dvorem 477, Budyně n/O, 41118</div><div>www.elektropro.cz, tel. +420 606236236</div><div>IČO: 88682145</div></div>	ZODPOVĚDNÝ PROJEKTANT: Aleš Svoboda	
	VYPRACOVAL: Aleš Svoboda	
	<div></div>	
STAVBA: VÝSTAVBA CHRÁNĚNÉHO BYDLENÍ V NOVÉ PACE Na Vyšehradě 1205, 509 01 Nová Paka	STUPEŇ: DPS	ČÁST PD: D.1.4.5
	DATUM: 8/2023	MĚŘÍTKO: —
STAVEBNÍK: Královohradecký kraj Pivovarské náměstí 1245, 500 03 Hradec Králové	PARÉ:	Č. VÝKRESU:
OBSAH: ROZVADĚČ ER1		D.1.4.5.26