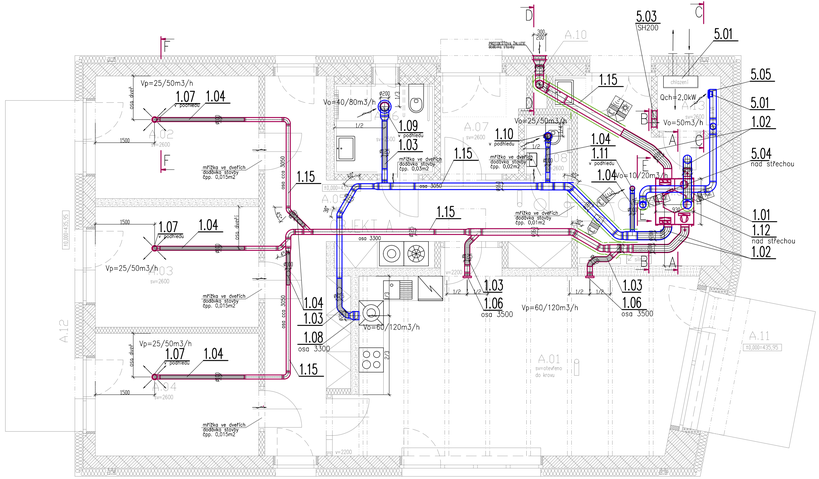

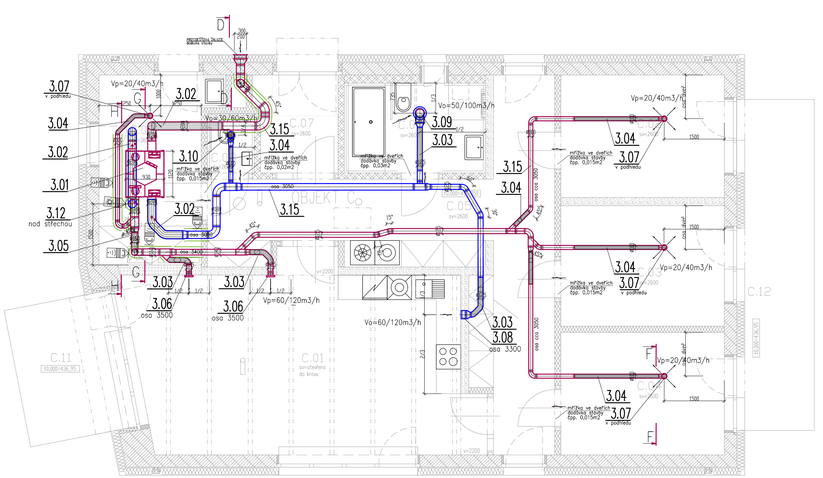

IZOLACE HLUKOVÁ

IZOLACE POŽÁRNÍ

IZOLACE TEPELNÁ

POZNÁMKY:

PŘED VÝROBOU A MONTÁŽÍ PROVĚŘIT TRASY POTRUBÍ A UMÍSTĚNÍ VZT ELEMENTŮ!!
VEŠKERÁ OBEZDĚNÍ INSTALAČNÍCH ŠACHET PROVÉST AŽ PO MONTÁŽI TZB !!
STOUPAČKY OD STAVEBNÍ KONSTRUKCE ODDĚLIT NA ZAVĚSECH PRUŽNĚ
POŽÁRNÍ ELEMENTY MONTOVÁNY DLE MONTÁŽNÍHO PŘEDPISU VÝROBCE

POTRUBNÍ ROZVODY VZT VEDENY MIMO KONSTRUKCI KROVŮ
PŘED KAŽDÝM DISTRIBUČNÍM ELEMENTEM MINIMÁLNĚ 10M AKUSTICKÉ HADICE
ELEMENTY PRO PŘEVOD VZDUCHU MEZI PROSTORY – VIZ STAVEBNÍ ČÁST
POD VZT JEDNOTKAMI – REVIZNÍ OTVORY VIZ STAVEBNÍ ČÁST

OBJEKT A – TABULKA MÍSTNOSTÍ 1.NP

Č.M.	POPIS MÍSTNOSTI	m²
A.01	OBÝVACÍ POKOJ S KUCHYŇSKÝM KOUTEM	37,0
A.02	LOŽNICE	12,4
A.03	LOŽNICE	12,2
A.04	LOŽNICE	12,4
A.05	CHODBA	27,7
A.06	KOUPELNA	5,5
A.07	ZÁDVEŘÍ	4,7
A.08	WC	1,6
A.09	SKLAD	14,2
A.10	INSTALAČNÍ PROSTOR	0,3
A.13	TECHNICKÁ MÍSTNOST FVE	2,2
CELKEM UŽITNÁ PLOCHA UVNITŘ OBJEKTU		130,2
A.11	TERASA SPOLEČNÁ	8,2
A.12	TERASA K LOŽNICÍM	14,4
CELKEM VNĚJŠÍ PLOCHY K OBJEKTU		22,6
PLOCHA CELKEM		152,8

OBJEKT C – TABULKA MÍSTNOSTÍ 1.NP

Č.M.	POPIS MÍSTNOSTI	m²
C.01	OBÝVACÍ POKOJ S KUCHYŇSKÝM KOUTEM	37,0
C.02	LOŽNICE	12,4
C.03	LOŽNICE	12,2
C.04	LOŽNICE	12,4
C.05	CHODBA	29,9
C.06	KOUPELNA	7,5
C.07	ZÁDVEŘÍ	4,7
C.08	WC	1,6
C.09	MÍSTNOST PRO ASISTENTA	12,1
C.10	INSTALAČNÍ PROSTOR	0,3
CELKEM UŽITNÁ PLOCHA UVNITŘ OBJEKTU		130,1
C.11	TERASA SPOLEČNÁ	8,2
C.12	TERASA K LOŽNICÍM	14,4
CELKEM VNĚJŠÍ PLOCHY K OBJEKTU		22,6
PLOCHA CELKEM		152,7

GENERÁLNÍ PROJEKTANT:

NEUHÄUSL HUNAL
NEUHÄUSL HUNAL, s.r.o.
Havelská 1, 110 00 Praha
+420 728 569 076, +420 732 397 823
www.neuhausl-hunal.cz
IČ: 08696776

HIP: Ing. arch. Matěj Hunal

PROJEKTANT ČÁSTI PD:

PROJEKČNÍ KANCELÁŘ ELEKTROTECHNIKA – HLUK
Ing. Karel Havlík
Fričova 702/60, 120 00 Praha 2
E-mail: havlik.vzt@gmail.com

ZODPOVĚDNÝ PROJEKTANT: Ing. Karel Havlík

VYPRACOVAL: Ing. Miroslav Rathouský

STAVBA: VÝSTAVBA CHRÁNĚNÉHO BYDLENÍ V NOVÉ PACE
Na Vyšehradě 1205, 509 01 Nová Paka

STUPEŇ: DPS

ČÁST PD: VZT

DATUM: 08/2023

MĚŘÍTKO: 1:50

STAVEBNÍK: Královédvorský kraj, Pivovarské náměstí 1245, 500 03 Hradec Králové

PARÉ:

OBSAH: **PŮDORYS OBJEKT A + C**

Č. VÝKRESU: **D.1.4.3.2.**