


OBJEKT A – TABULKA MÍSTNOSTÍ 1.NP

Č.M.	POPIS MÍSTNOSTI	m ²
A.01	OBÝVACÍ POKOJ S KUCHYŇSKÝM KOUTEM	37,0
A.02	LOŽNICE	12,4
A.03	LOŽNICE	12,2
A.04	LOŽNICE	12,4
A.05	CHODBA	27,7
A.06	KOUPELNA	5,5
A.07	ZÁDVEŘÍ	4,7
A.08	WC	1,6
A.09	SKLAD	14,4
A.10	INSTALAČNÍ PROSTOR	0,3
A.13	TECHNICKÁ MÍSTNOST FVE	2,2
CELKEM UŽITNÁ PLOCHA UVNITŘ OBJEKTU		130,4
A.11	TERASA SPOLEČNÁ	8,2
A.12	TERASA K LOŽNICÍM	14,4
CELKEM VNĚJŠÍ PLOCHY K OBJEKTU		22,6
PLOCHA CELKEM		153,0

LEGENDA ZNAČKY:

- FeZn pássek, 30x4mm, uložený v betonu základových posů
a základové desky, krytí betonem min. 5cm po celém obvodu pásku
- vývod uzemnění – nerez drát pr. 10mm
vývod slouží jako přípojnice hlavního ochranného pospojení
rozděče objektu
- vývody hromosvodové soustavy – nerez drát pr. 10mm
ukončený zkušební svorkou 1,2m nad úrovní terénu
- galvanické propojení křížovou svorkou
se vzájemným přesahem pásku min. 0,3m

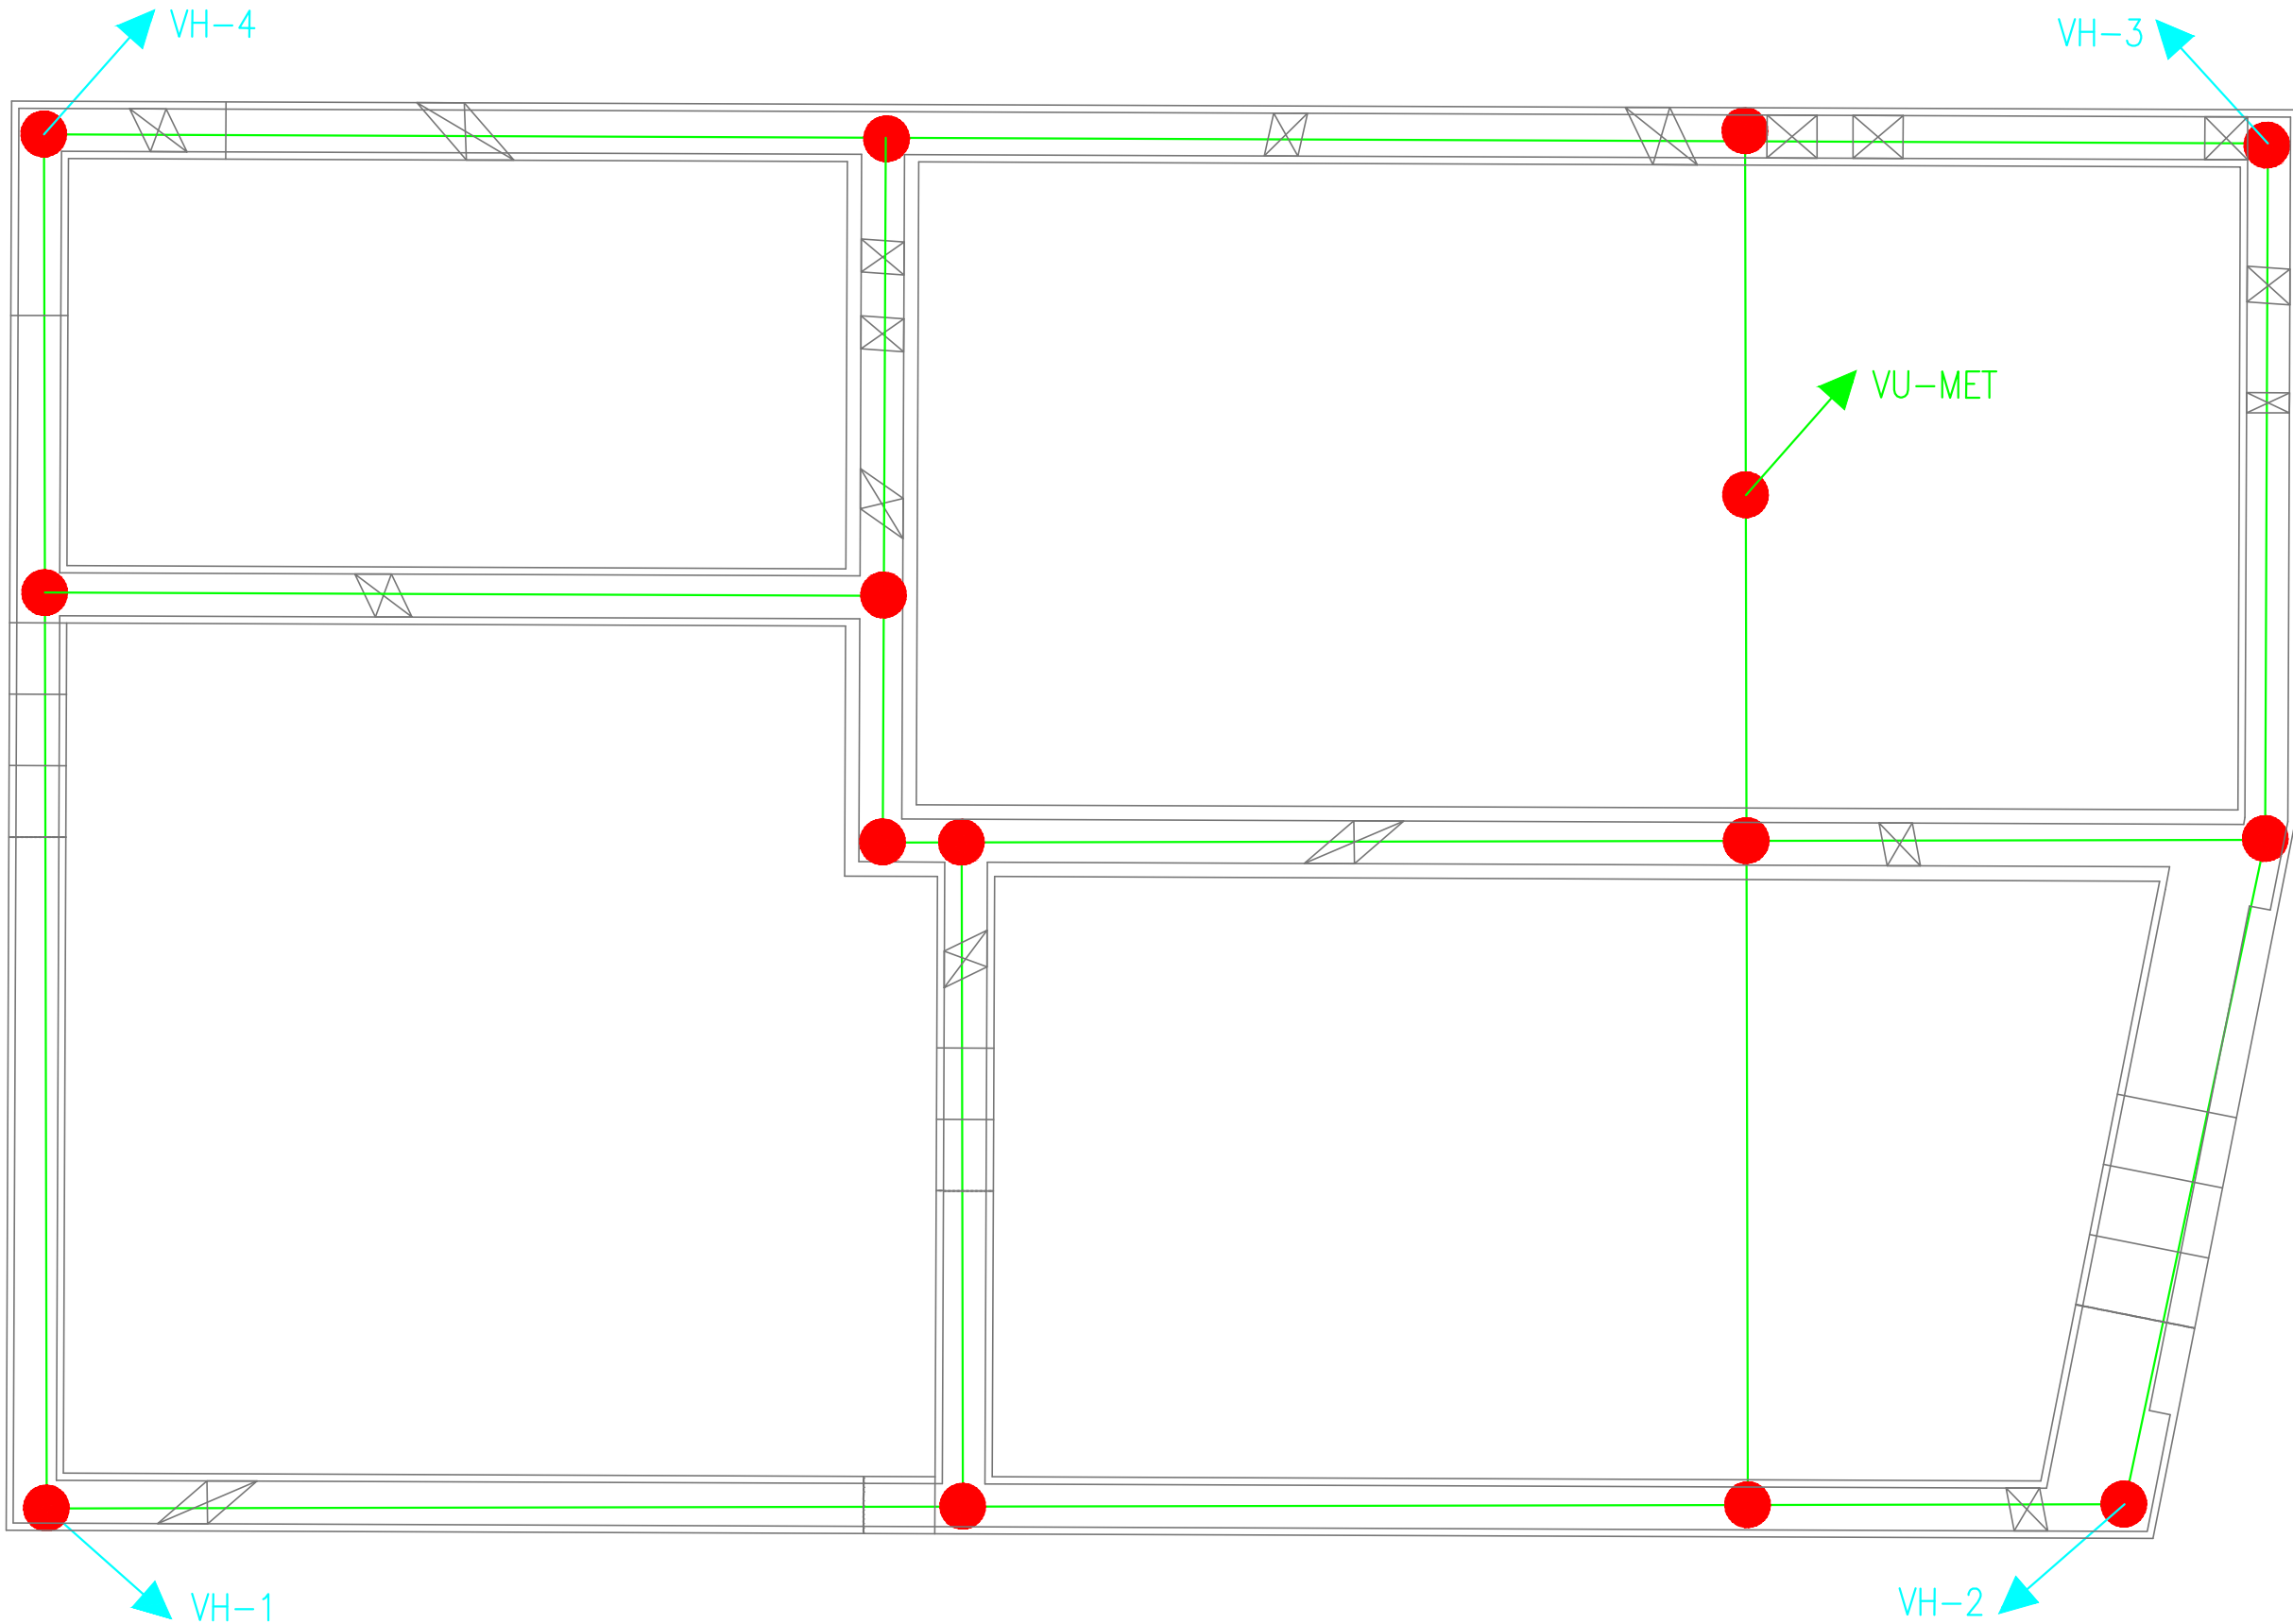

GENERÁLNÍ PROJEKTANT:		
NEUHÄUSL HUNAL <small>NEUHÄUSL HUNAL s.r.o. Revoluční 1546/24, 110 00 Praha +420 728 568 079, +420 732 317 927 www.neuhauslhunal.cz IČO: 08999716</small>	HIP:	Ing. arch. Matěj Hunal
PROJEKTANT ČÁSTI PD:		
ELEKTROPRO® <small>PROJEKTOVÁNÍ ELEKTROINSTALACÍ Za Dvorem 477, Budyně n/O, 41118 www.elektropro.cz, tel. +420 606236236 IČO: 88682145</small>	ZODPOVĚDNÝ PROJEKTANT:	
	Aleš Svoboda	
	VYPRACOVAL:	
STAVBA: VÝSTAVBA CHRÁNĚNÉHO BYDLENÍ V NOVÉ PACE Na Vyšehradě 1205, 509 01 Nová Paka	Aleš Svoboda	
	STUPĚŇ:	ČÁST PD:
	DPS	D.1.4.5
STAVEBNÍK: Královéhradecký kraj Pivovarské náměstí 1245, 500 03 Hradec Králové	DATUM:	MĚŘÍTKO:
	8/2023	1:50
	PARE:	Č. VÝKRESU:
OBSAH:	PŮDORYS UZEMNĚNÍ – OBJEKT A	
		D.1.4.5.14