

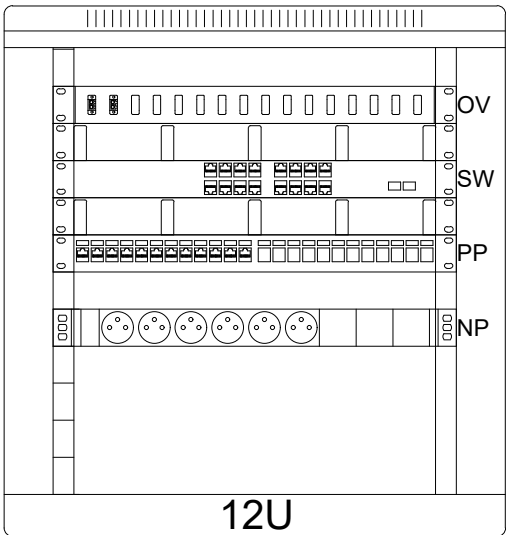



DATOVÉ A TELEFONNÍ ROZVODY (SKS):

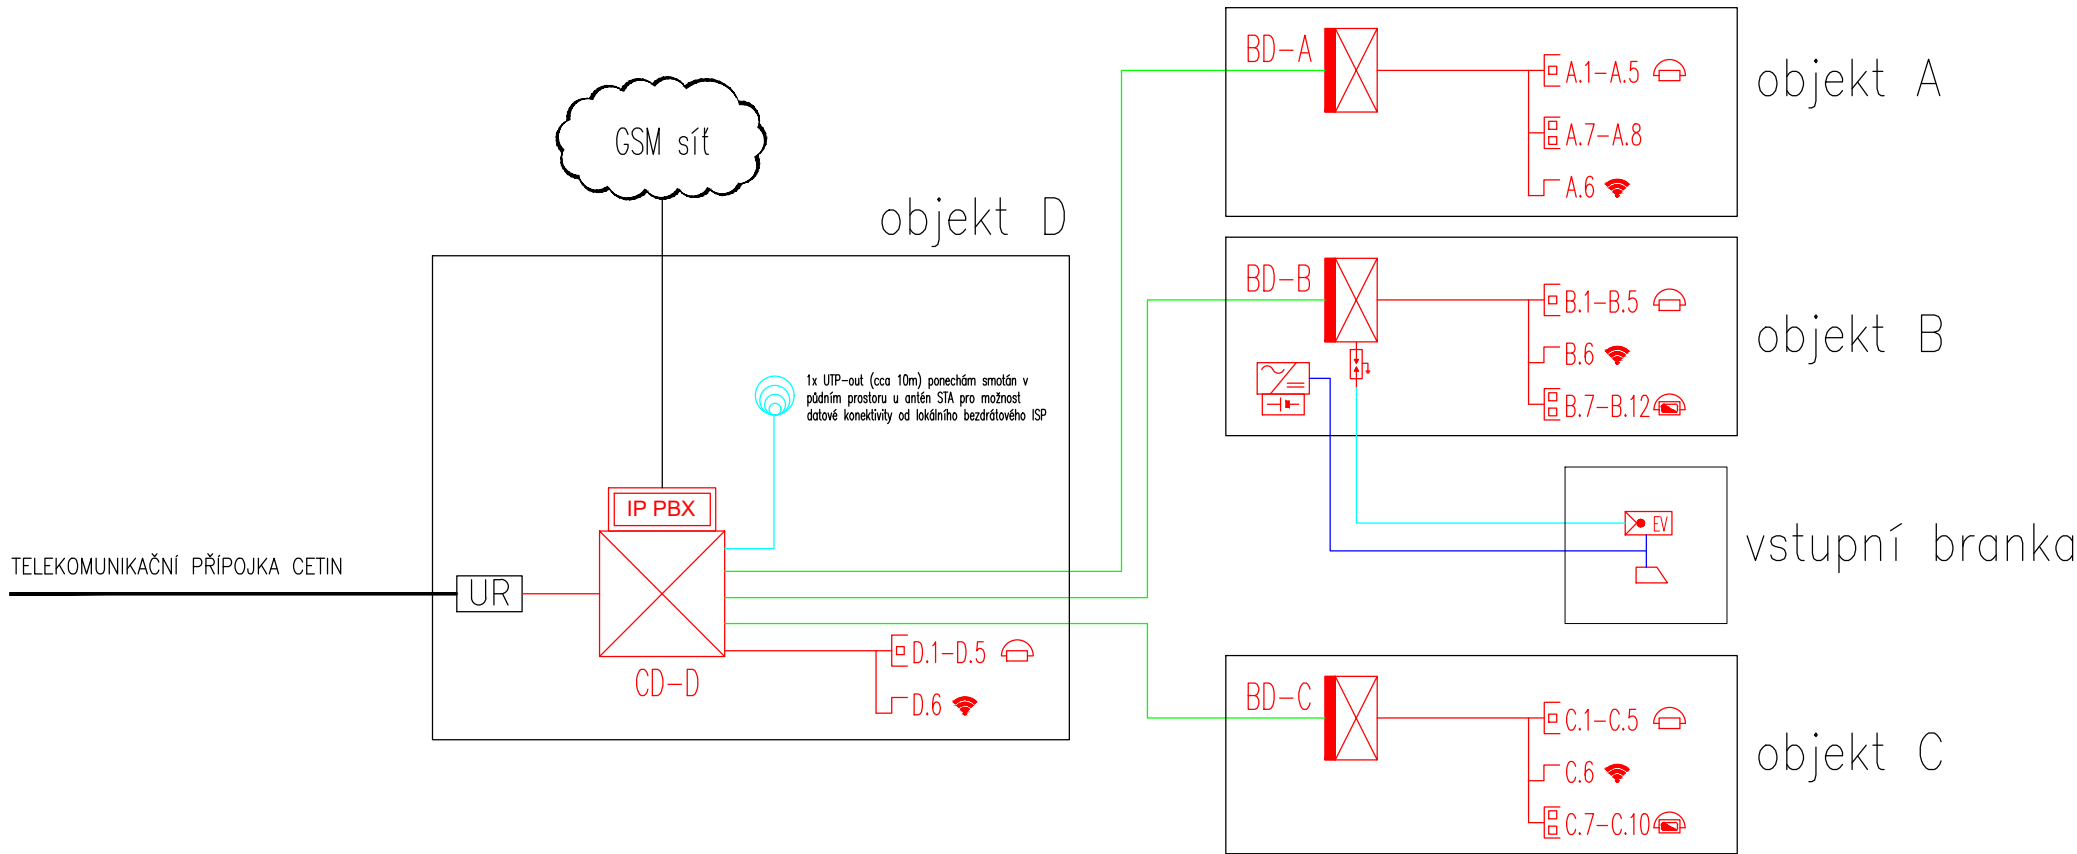


19" rozvaděč CD-A, 12U, 600x400mm
OV - opt. vana 4xSM LC
SW - opticko-metaliký aktivní prvek 16xRJ45 1Gbps PoE + 2x SFP 1Gbps
PP - met. propojovací panel 12x RJ45 kat.6A
NP - napájecí panel 6x230V

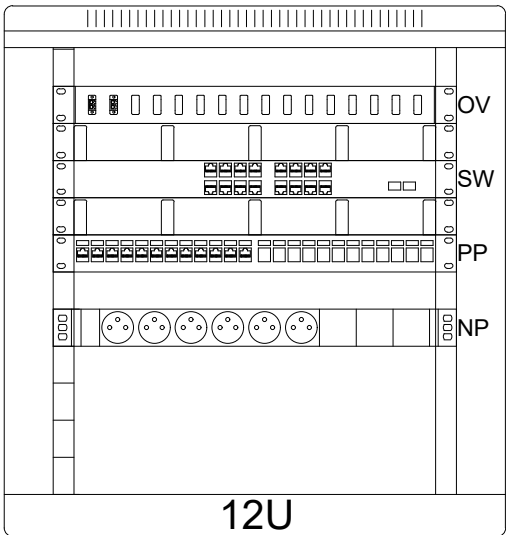

19" rozvaděč CD-B, 12U, 600x400mm
OV - opt. vana 4xSM LC
SW - opticko-metaliký aktivní prvek 16xRJ45 1Gbps PoE + 2x SFP 1Gbps
PP - met. propojovací panel 12x RJ45 kat.6A
NP - napájecí panel 6x230V

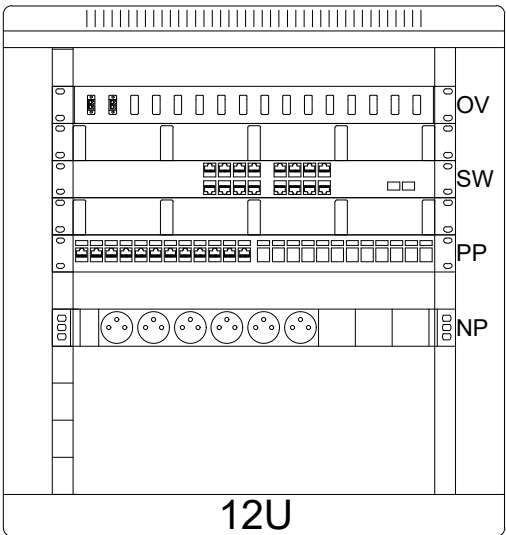

19" rozvaděč CD-C, 12U, 600x400mm
OV - opt. vana 4xSM LC
SW - opticko-metaliký aktivní prvek 16xRJ45 1Gbps PoE + 2x SFP 1Gbps
PP - met. propojovací panel 12x RJ45 kat.6A
NP - napájecí panel 6x230V

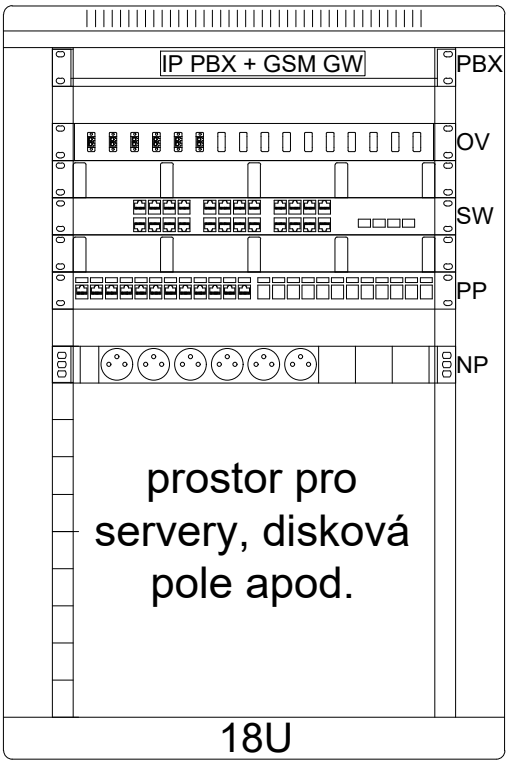

19" rozvaděč CD-D, 12U, 600x400mm
PBX - IP pobočková ústředna
OV - opt. vana 12xSM LC
SW - opticko-metaliký aktivní prvek 24xRJ45 1Gbps PoE + 4x SFP 1Gbps
PP - met. propojovací panel 12x RJ45 kat.6A
NP - napájecí panel 6x230V

| | | |
|--|-------------------------------------|------------------------|
| GENERÁLNÍ PROJEKTANT: | | |
| <div>NEUHÄUSL HUNAL</div> <div>NEUHÄUSL HUNAL s.r.o. Revoluční 1546/24, 110 00 Praha +420 728 569 079, +420 732 317 927 www.neuhauslhunal.cz IČ 08999716</div> | HIP: | Ing. arch. Matěj Hunal |
| | | |
| | | |
| PROJEKTANT ČÁSTI PD: | | |
| <div><div>ELEKTROPRO®</div><div>PROJEKTOVÁNÍ ELEKTROINSTALACÍ Za Dvorem 477, Budyně n/O, 41118 www.elektropro.cz, tel. +420 606236236 IČO: 88682145</div></div> | ZODPOVĚDNÝ PROJEKTANT: Aleš Svoboda | |
| | VYPRACOVAL: Aleš Svoboda | |
| | <div></div> | |
| STAVBA: VÝSTAVBA CHRÁNĚNÉHO BYDLENÍ V NOVÉ PACE Na Vyšehradě 1205, 509 01 Nová Paka | STUPEŇ: DPS | ČÁST PD: D.1.4.5 |
| | DATUM: 8/2023 | MĚŘITKO: - |
| STAVEBNÍK: Královehradecký kraj Pivovarské náměstí 1245, 500 03 Hradec Králové | PARÉ: | Č. VÝKRESU: D.1.4.5.25 |
| OBSAH: SLABOPROUD – BLOKOVÉ SCHÉMA SKS | | |