




M = 1:100

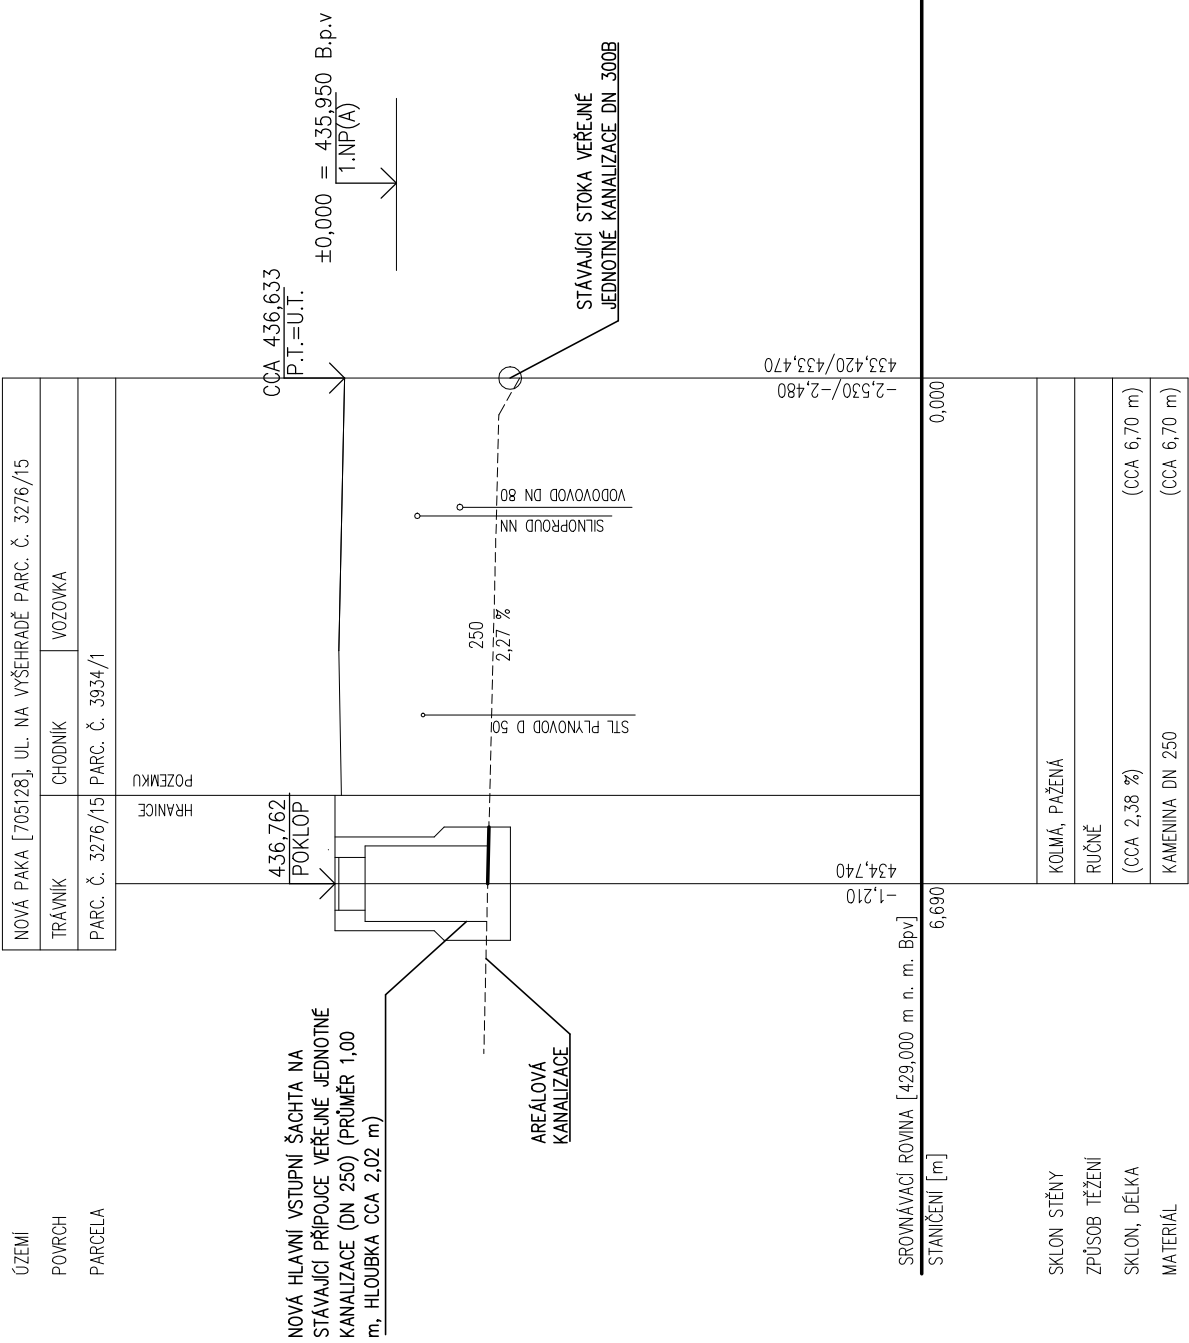

M = 1:100

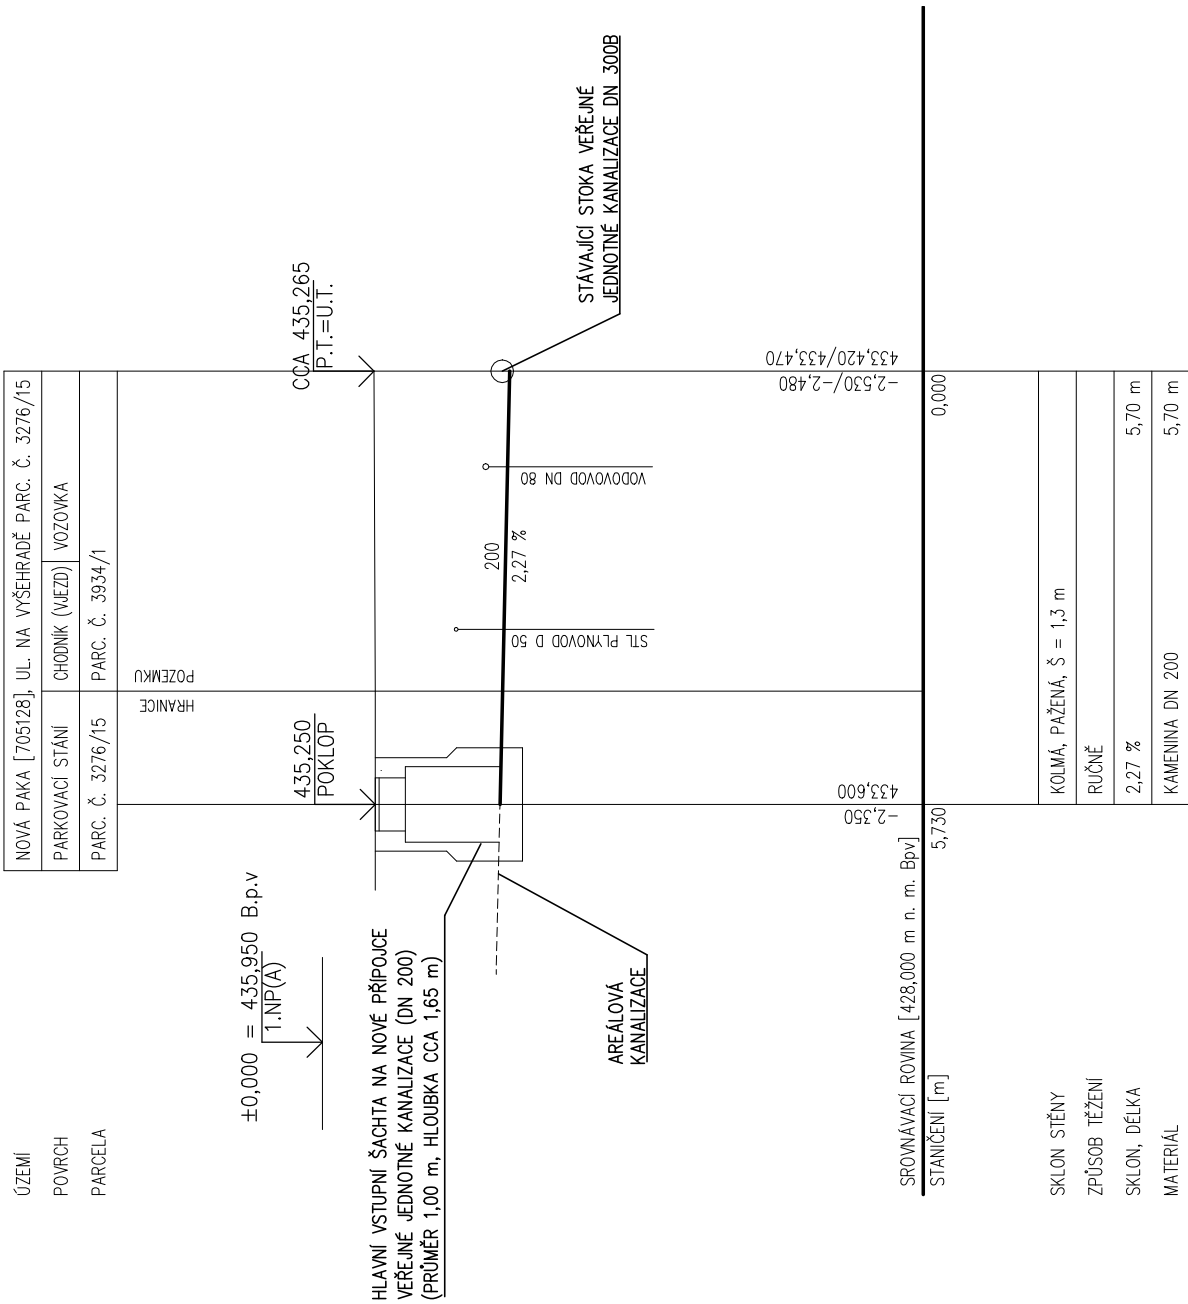

GENERÁLNÍ PROJEKTANT:		HIP:		Ing. arch. Matěj Huncl	
NEUHÄUSL HUNAL NEUHÄUSL HUNAL s.r.o. Revoluční 1146/2, 115 00 Praha 1 +420 728 569 079 / +420 732 317 999 www.neuhauslhunal.cz IČO: 08999716					
PROJEKTANT ČÁSTI PD:					
 Růžicka a partneři, s.r.o. Schöfferova 32/2050, Praha 3, 130 00 tel. +420 284 862 752, fax +420 284 862 753 www.tomrose.cz IČO: 25063031		ZODPOVĚDNÝ PROJEKTANT:		Ing. Tomáš Růžicka	
		VYPRACOVAL:		Ing. Petr Říha	
STAVBA: VÝSTAVBA CHRÁNĚNÉHO BYDLENÍ V NOVÉ PACE Na Vyšehradě 1205, 509 01 Nová Paka		STUPEŇ: DPS	ČÁST PD: D.5.		
		DATUM: 08/2023	MĚŘÍTKO: 1:100		
STAVEBNÍK: Královéhradecký kraj Přívovarské náměstí 1245, 500 03 Hradec Králové		PARÉ:	Č. VÝKRESU:		
OBSAH: IO 03 PODÉLNÉ PROFILY KANALIZAČNÍCH PŘÍPOJEK				004	