


SO 102
VZOROVÉ PŘÍČNÉ ŘEZY
M 1:50

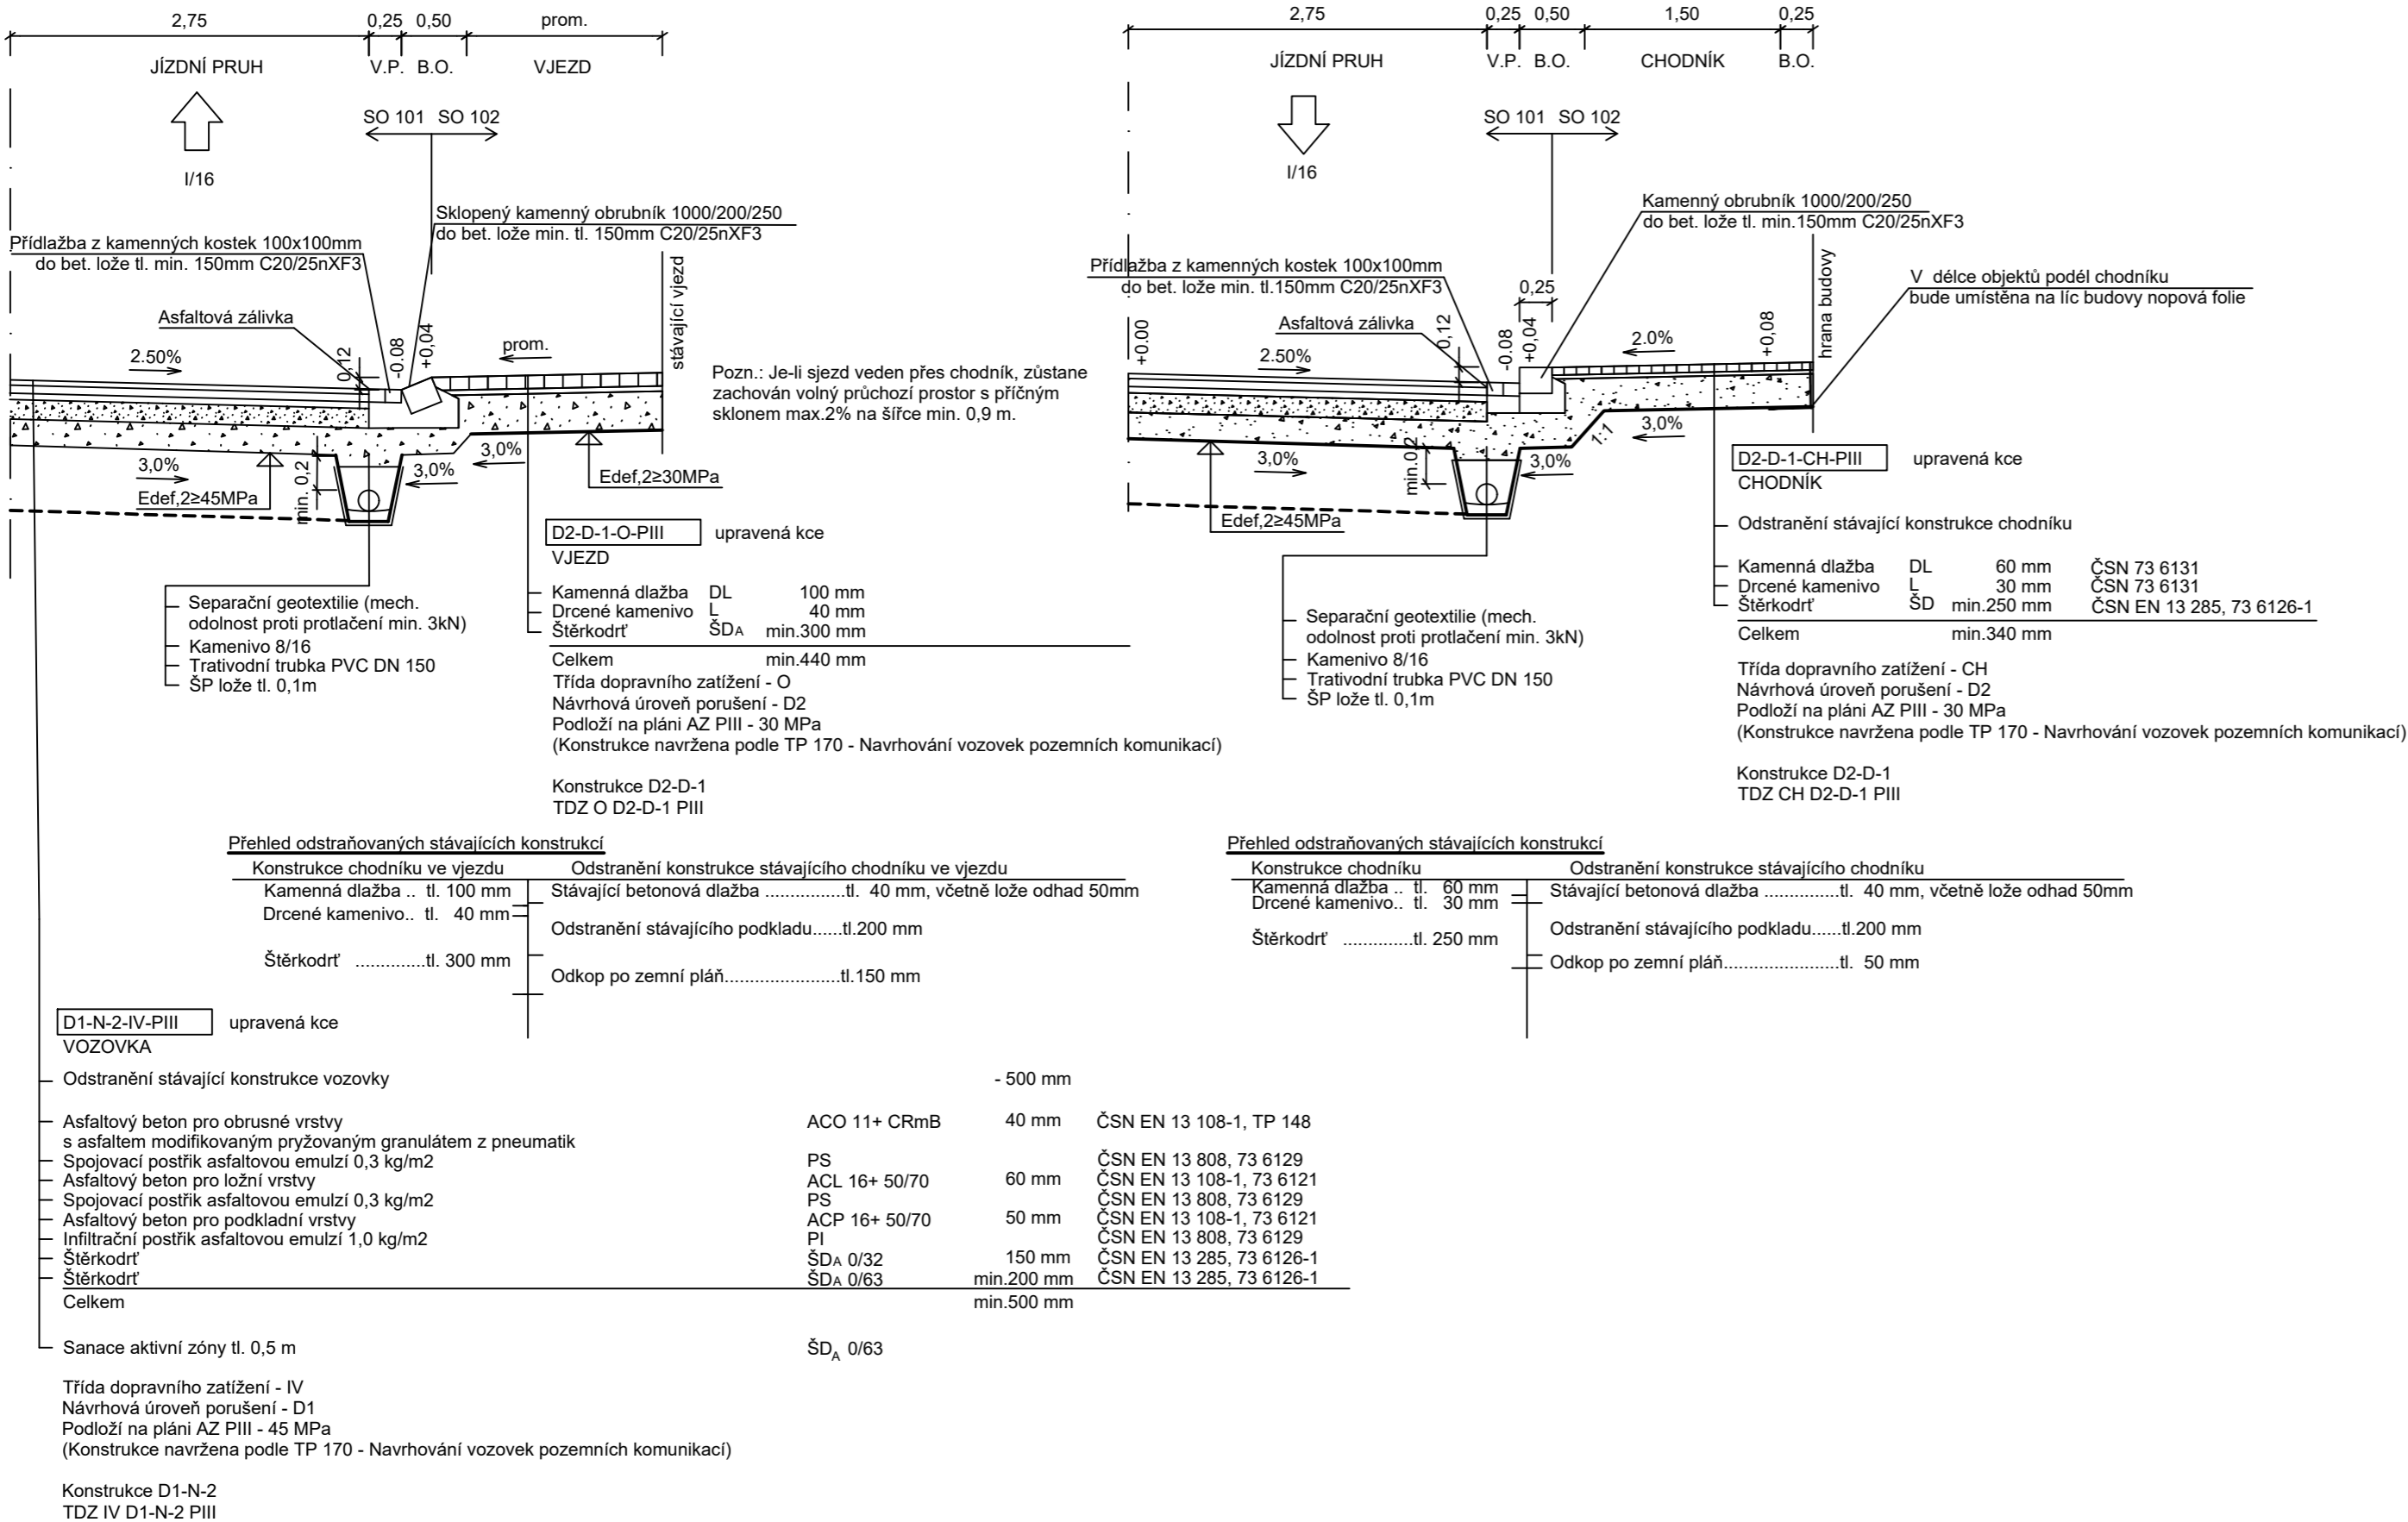

REVIZE:	PŘEDMĚT ZMĚNY:	VYPRACOVAL:	DATUM:
1			
2			
3			

S-JTSK, Bpv

OBJEDNATEL:

Město Nová Paka

DUKELSKÉ NÁMĚSTÍ 39
NOVÁ PAKA
509 24

ZHOTOVITEL:

Královéhradecký kraj

PIVOVARSKÉ NÁMĚSTÍ 1245
HRADEC KRÁLOVÉ
500 03

AF-CITYPLAN s.r.o.
MAGISTRŮ 1275/13
140 00 PRAHA 4
tel.: +420 277 005 548
fax.: +420 224 922 072
www.af-cityplan.cz

NÁZEV PROJEKTU:

„II/284 NOVÁ PAKA - LOMNICKÁ ULICE“

ČÁST / NÁZEV DOKUMENTU:

STAVEBNÍ ČÁST

STAVEBNÍ OBJEKT:

SO 102 - CHODNÍKY PRO PĚŠÍ

PŘÍLOHA:

VZOROVÉ PŘÍČNÉ ŘEZY

HLAVNÍ INŽENÝR PROJEKTU:

Ing. D. FRIEDEL

Č. ZAKÁZKY:

15-2-186

KOPIE Č.:

ZODPOVĚDNÝ PROJEKTANT:

Ing. Z. BIELA

STUPEŇ:

DSP+PDPS

VYPRACOVAL:

Ing. L. HORÁLKOVÁ

ČÁST:

C.4

KONTROLA:

Ing. D. FRIEDEL

PŘÍLOHA Č.:

4

MĚŘÍTKO:

1:50

POČET A4:

2

REVIZE:

-

DATUM:

06/2018