

Vodovod + kanalizace ve společné rýze

Oba projekty je třeba provádět současně

Rozsah projektové dokumentace Nová Paka - ul Lomnická (průtah sil. 284)
Rekonstrukce splaškové kanalizace a vodovodu včetně přípojek
Investor akce: Vodohospodářská a obchodní společnost Jičín, a.s.

Rozsah projektové dokumentace Nová Paka - ul Lomnická (průtah sil. 284)
Rekonstrukce dešťové kanalizace včetně přípojek
Investor akce: Město Nová Paka

silnice II/284


- z důvodu plánované obnovy komunikace
bude provedena dočasná úprava takto:

silnice II/284

- z důvodu plánované obnovy komunikace
bude provedena dočasná úprava takto:

- zásep vrstvou makadamu 32-63mm - 500mm

- zásep vrstvou makadamu 32-63mm - 500mm

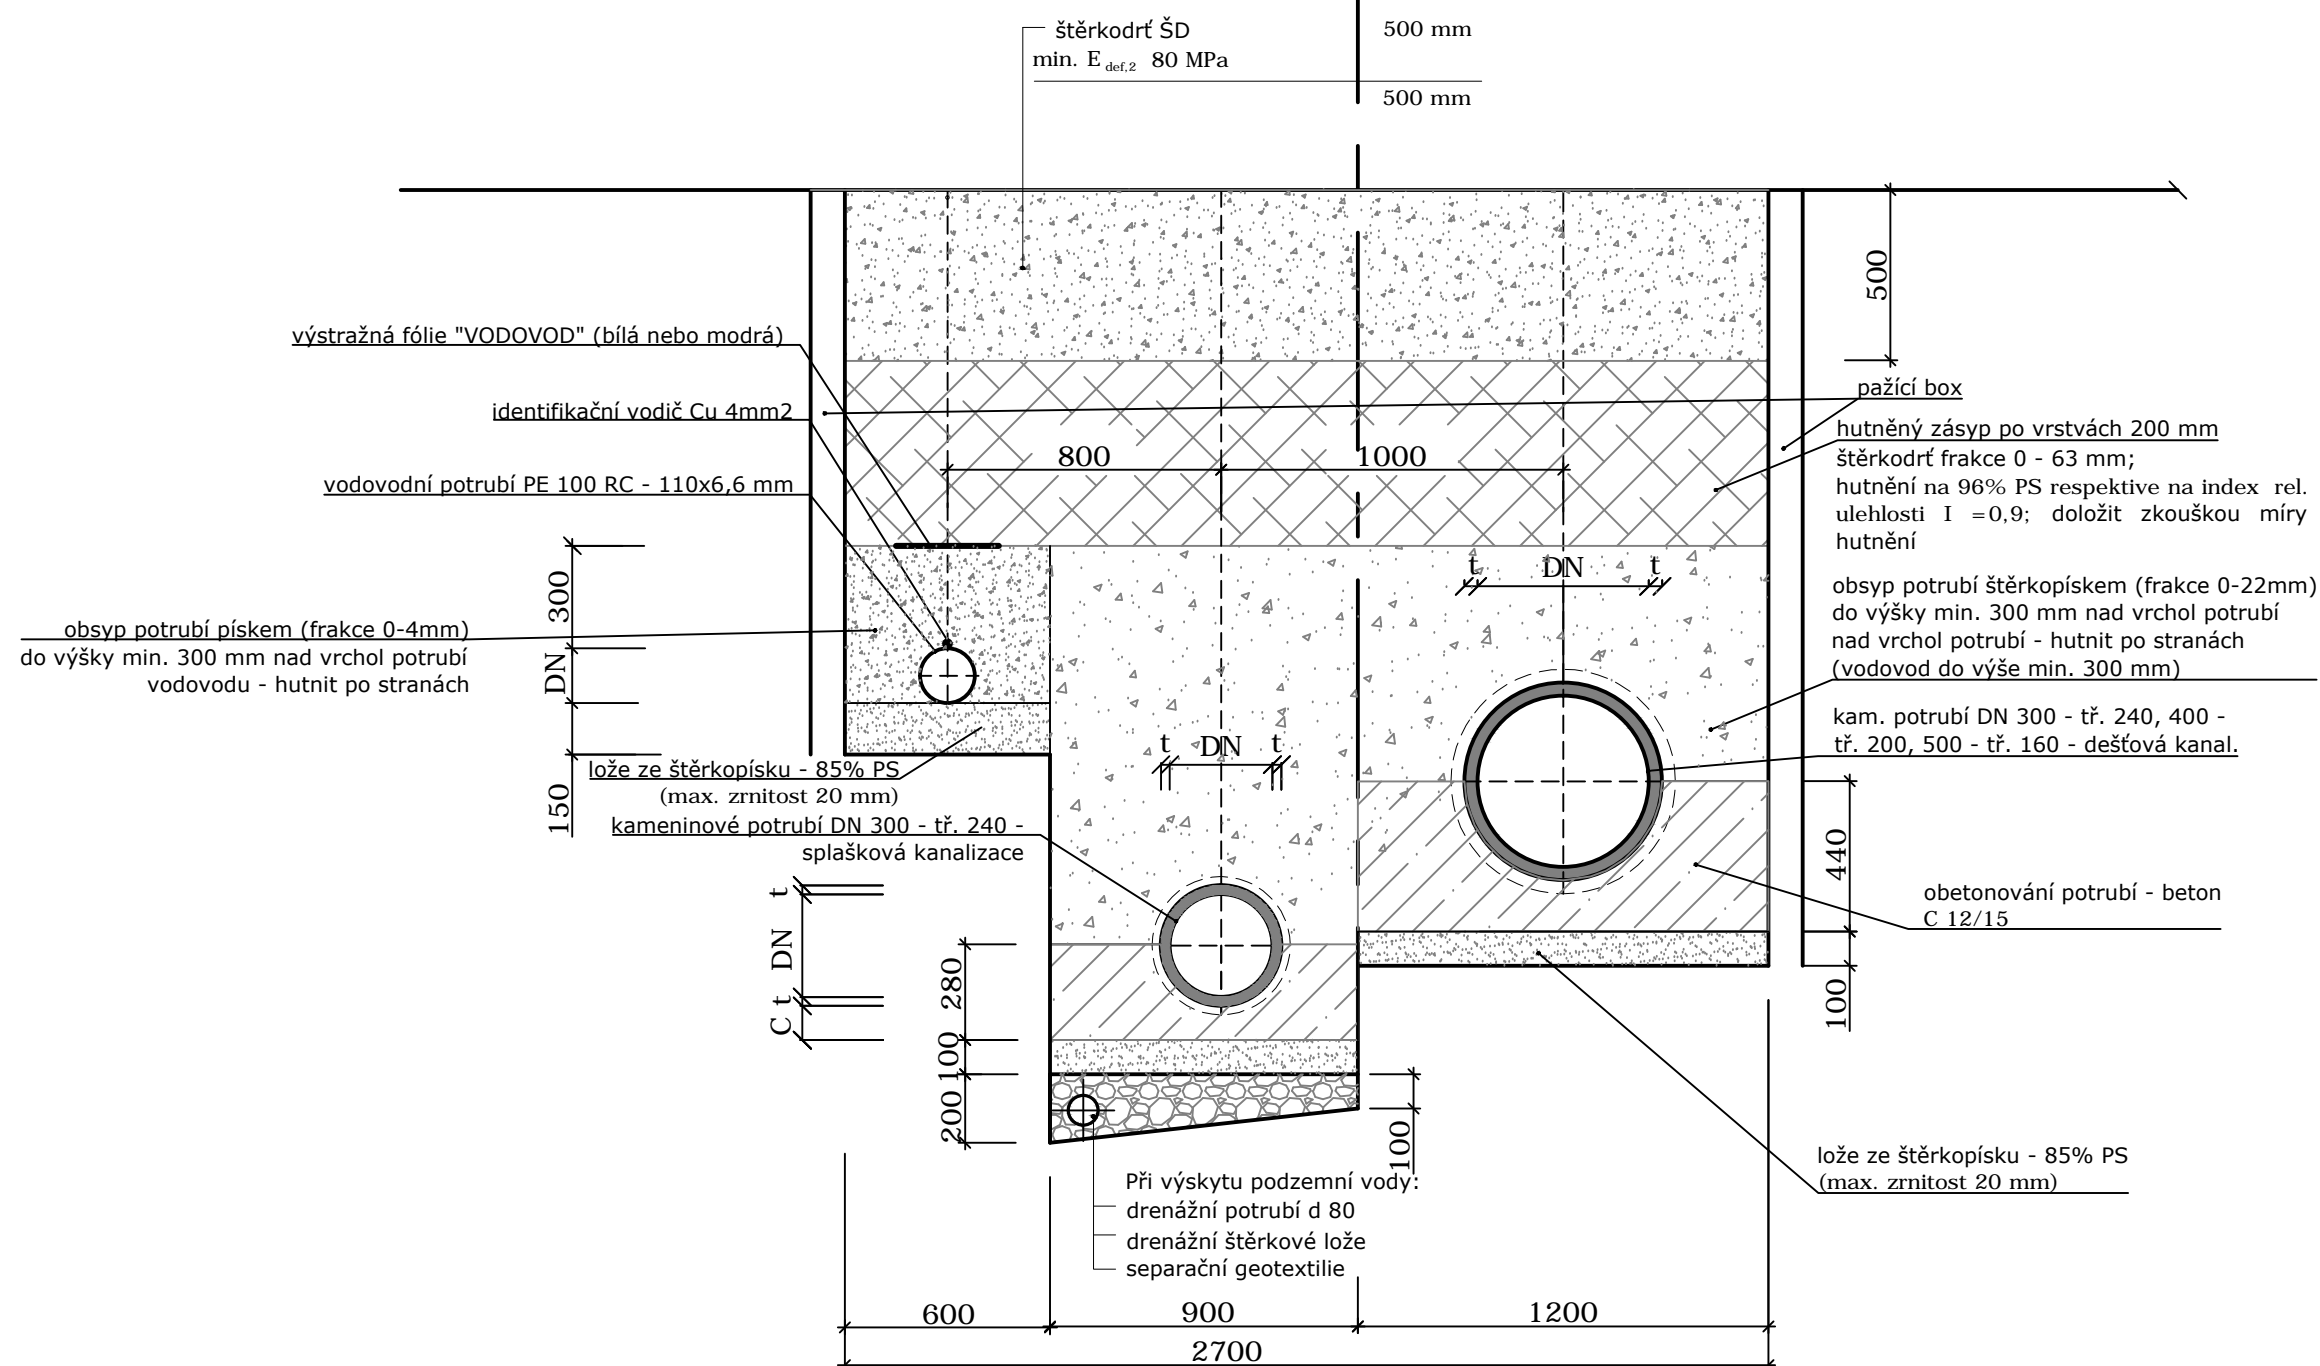

Vodovod + kanalizace ve společné rýze stoka D1 km 0,0300 - 0,0908

Oba projekty je třeba provádět současně

Rozsah projektové dokumentace Nová Paka - ul Lomnická (průtah sil. 284)
Rekonstrukce dešťové kanalizace a vodovodu včetně přípojek
Investor akce: Vodohospodářská a obchodní společnost Jičín, a.s.

Rozsah projektové dokumentace Nová Paka - ul Lomnická (průtah sil. 284)
Rekonstrukce dešťové kanalizace včetně přípojek
Investor akce: Město Nová Paka

silnice II/284


- z důvodu plánované obnovy komunikace
bude provedena dočasná úprava takto:

- zásep vrstvou makadamu 32-63mm - 500mm

silnice II/284

- z důvodu plánované obnovy komunikace
bude provedena dočasná úprava takto:


- zásep vrstvou makadamu 32-63mm - 500mm

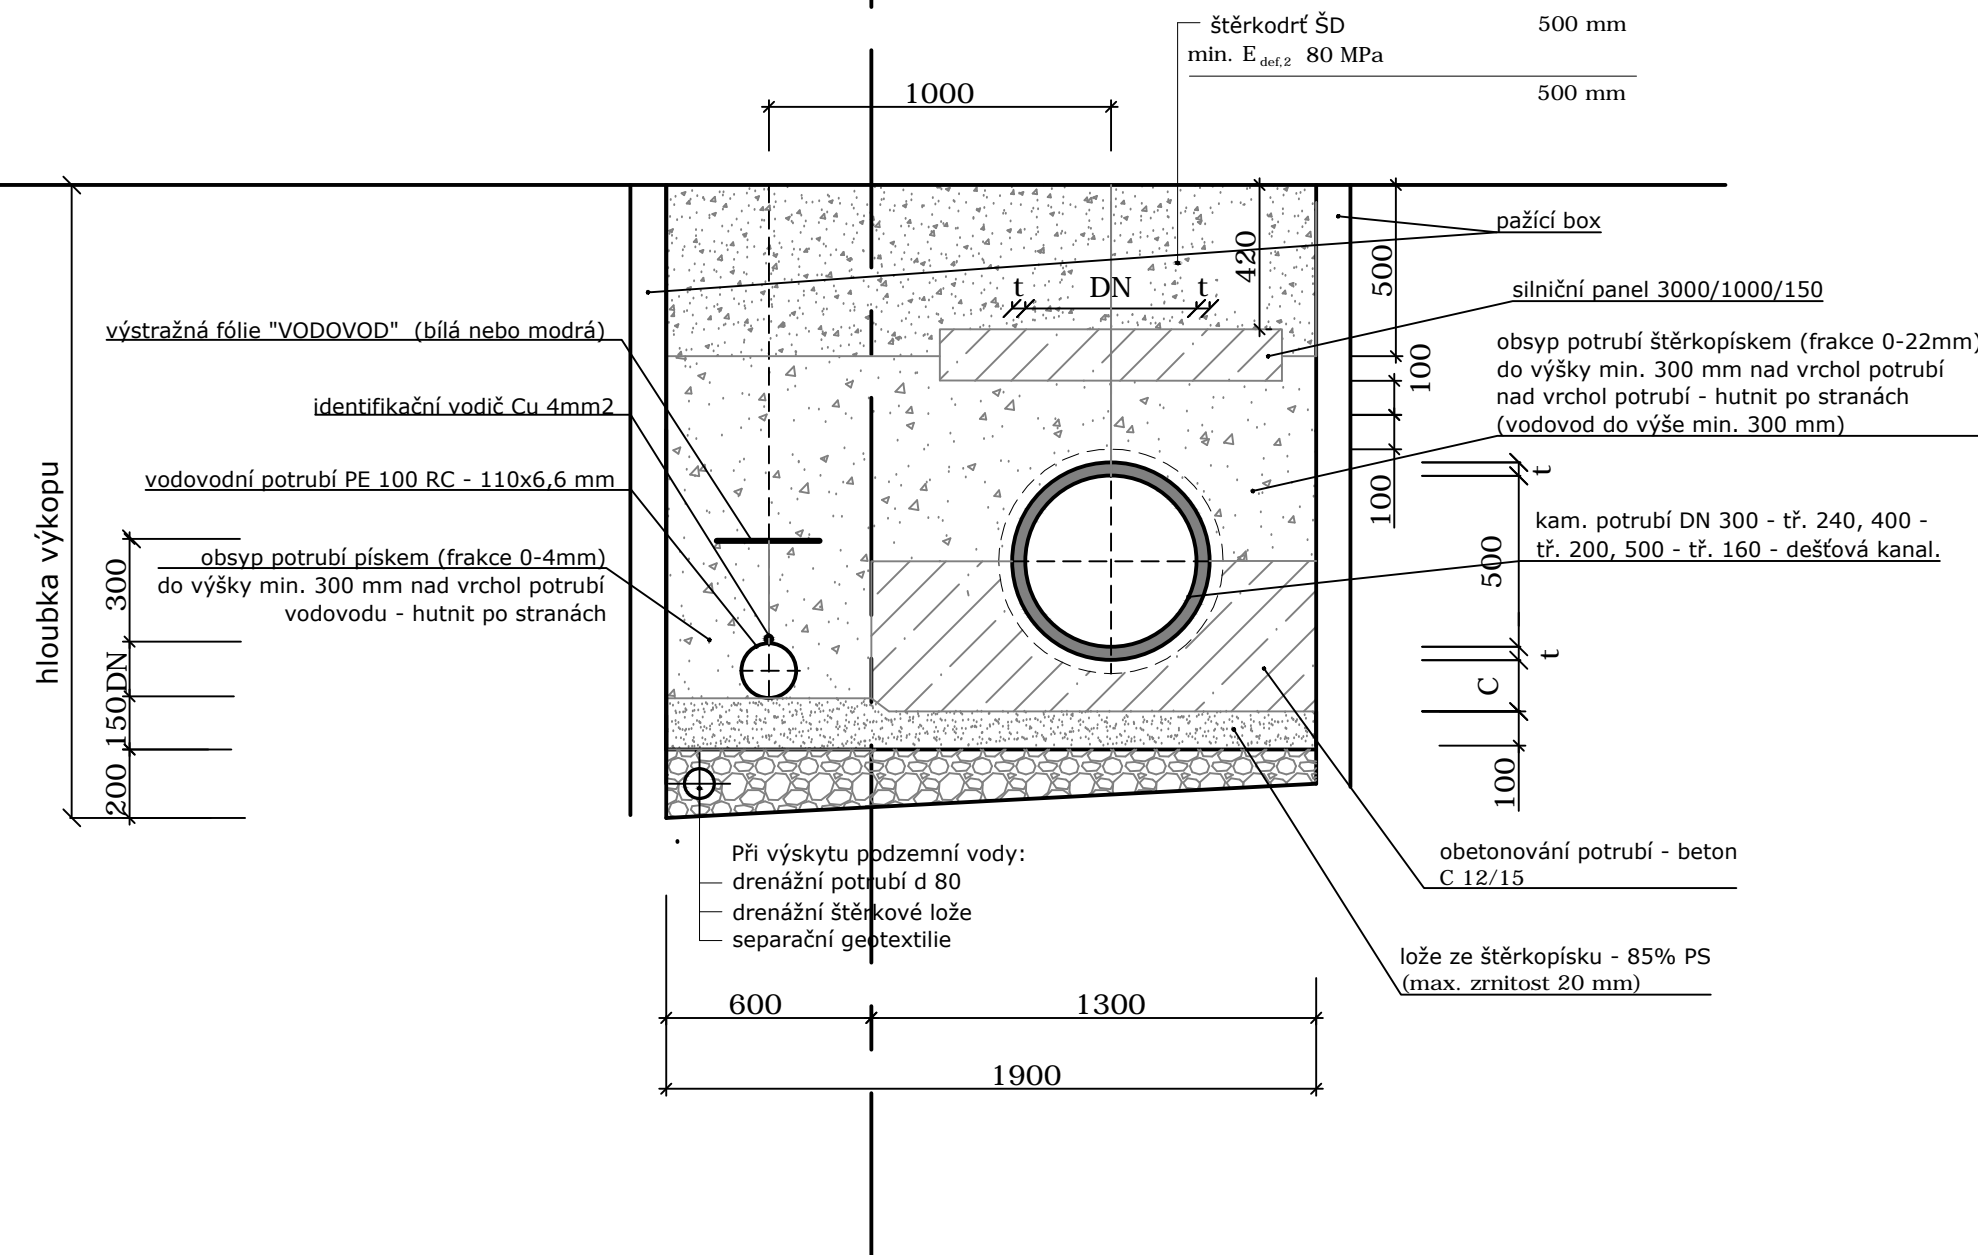

Kanalizační stoky DN 150 a přípočky DN 200

asf. vozovka
místní

štěrková komunikace

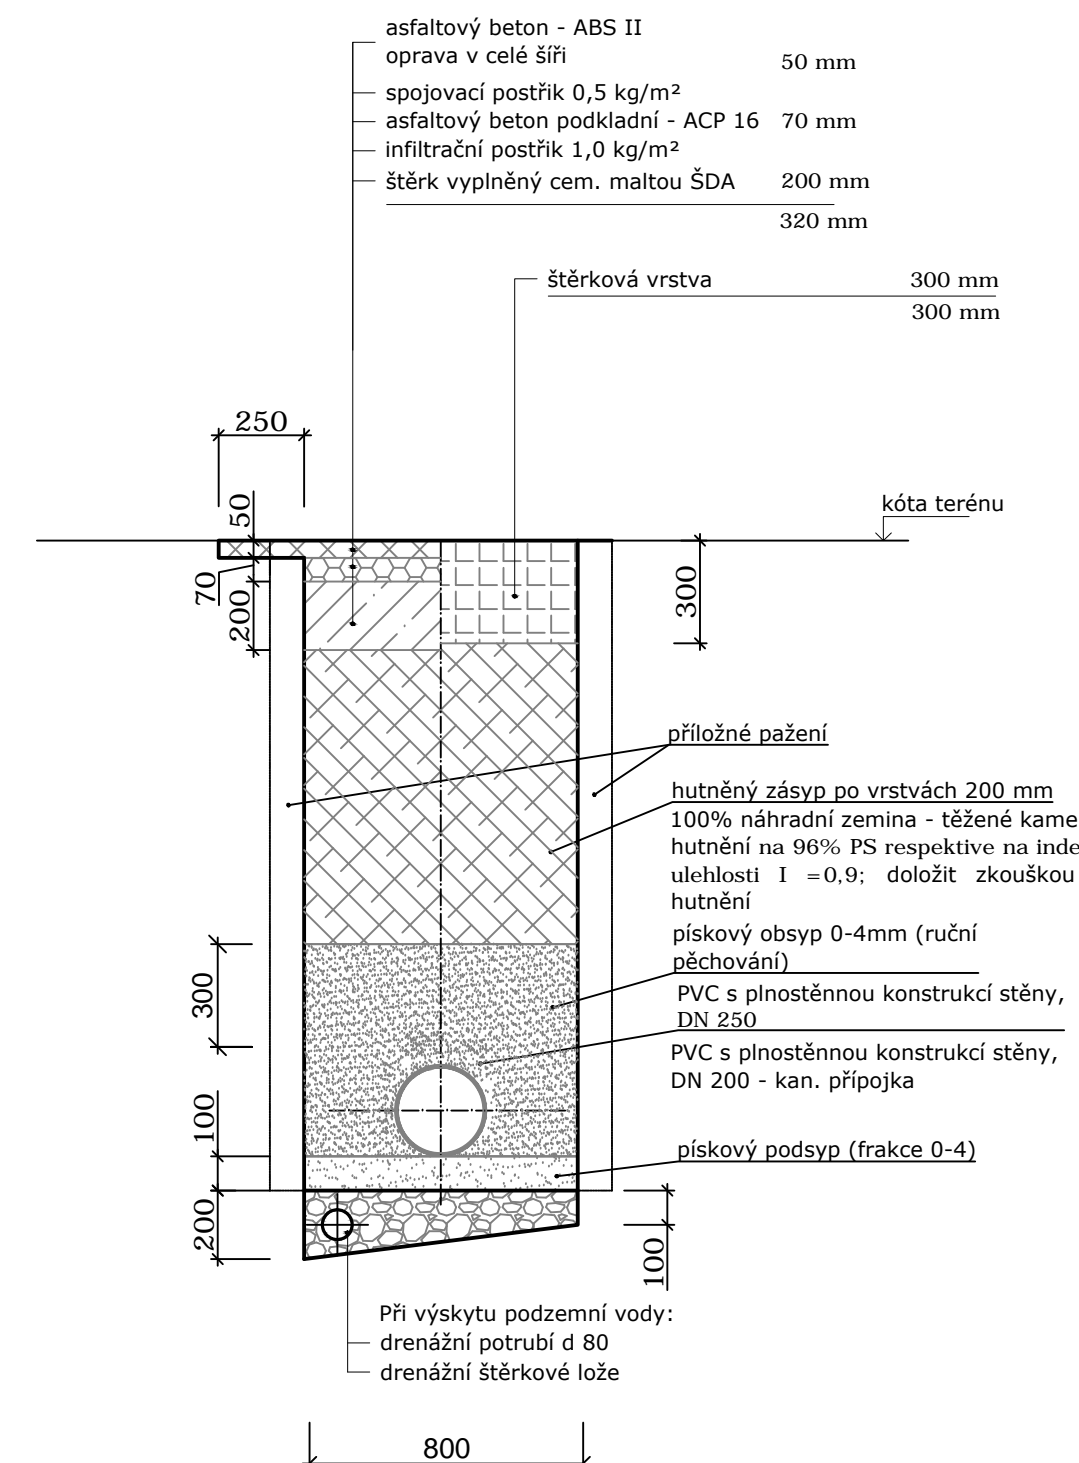


Kanalizace ve společné rýze - asfaltová místní komunikace

Oba projekty je třeba provádět současně

Rozsah projektové dokumentace Nová Paka - ul Lomnická (průtah sil. 284)
Rekonstrukce splaškové kanalizace a vodovodu včetně přípojek
Investor akce: Vodohospodářská a obchodní společnost Jičín, a.s.

Rozsah projektové dokumentace Nová Paka - ul Lomnická (průtah sil. 284)
Rekonstrukce dešťové kanalizace včetně přípojek
Investor akce: Město Nová Paka

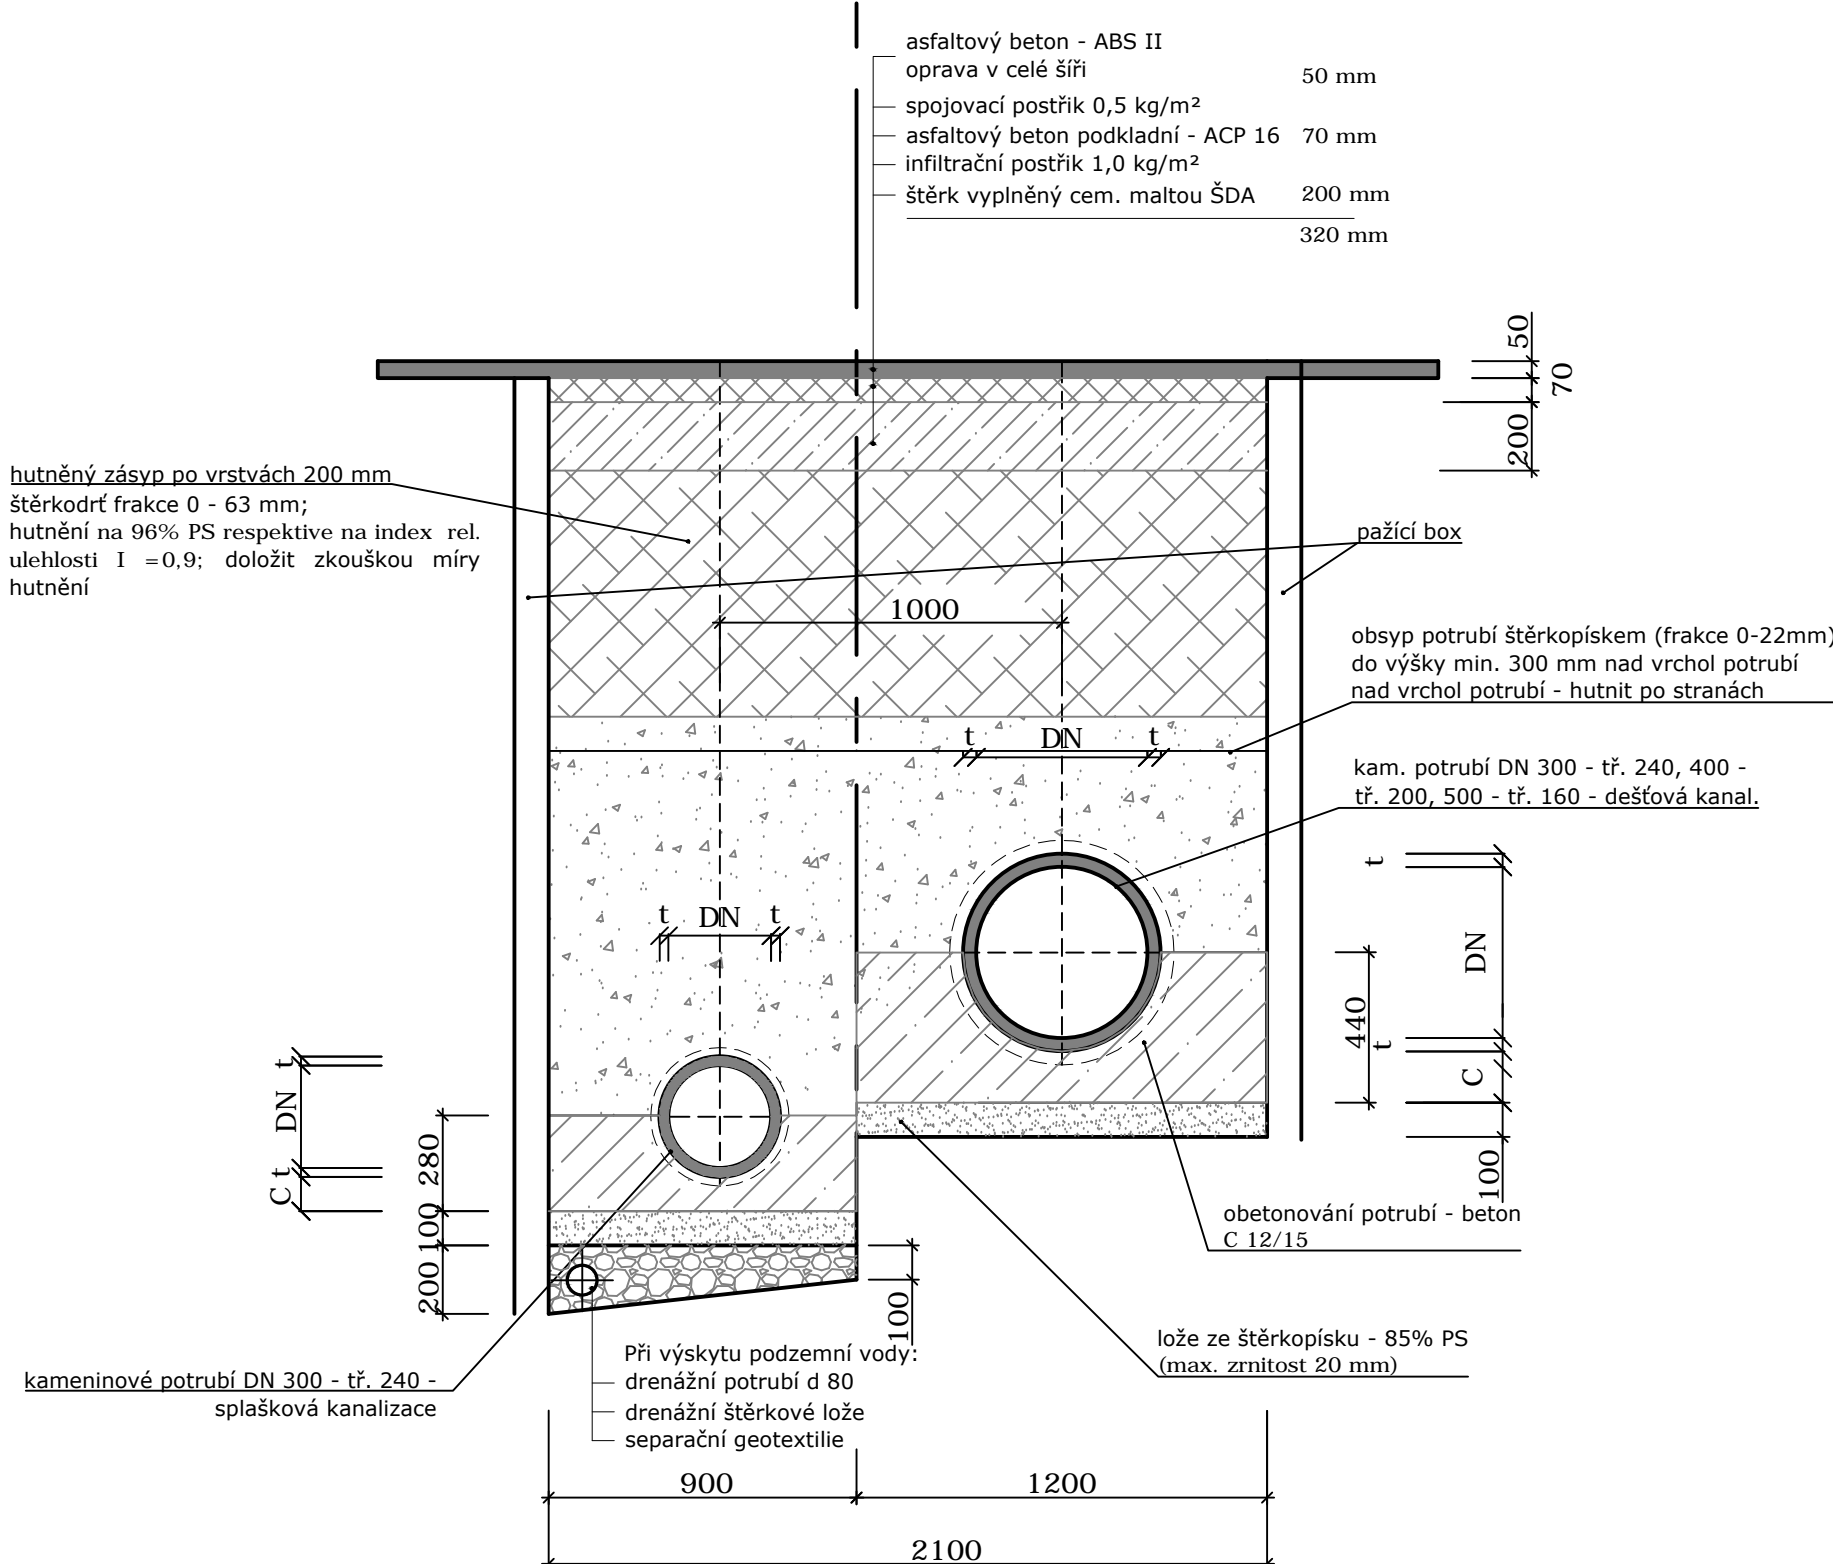


Kanalizace v samostatné rýze

trávník

Rozsah projektové dokumentace Nová Paka - ul Lomnická (průtah sil. 284)
Rekonstrukce dešťové kanalizace včetně přípojek
Investor akce: Město Nová Paka

asfaltová místní komunikace

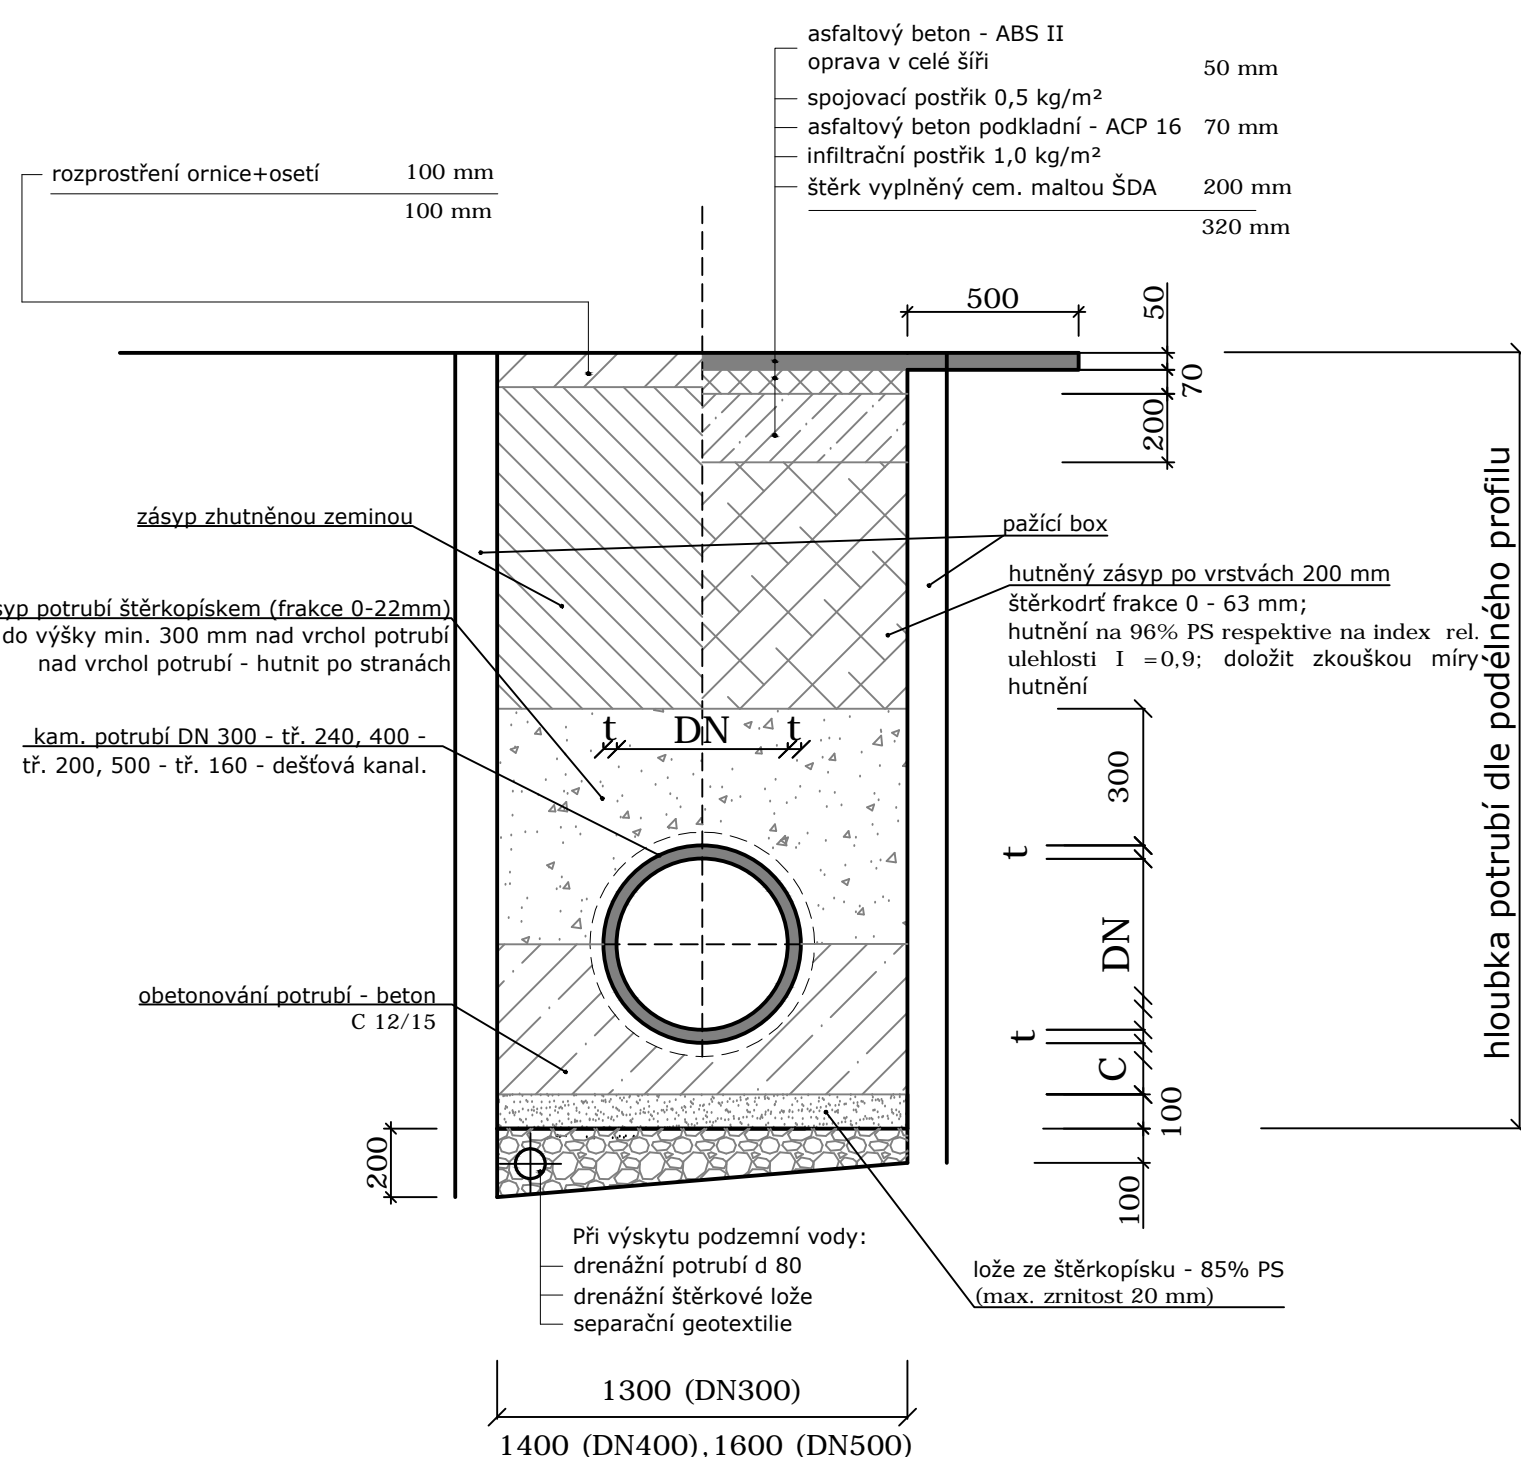


Kanalizační stoky DN 150 a přípočky DN 200

asf. vozovka
SÚS II. třídy

betonová dlažba

DN [mm]	t [mm]	C [mm]
300	38	100
400	47	100
500	56,5	150

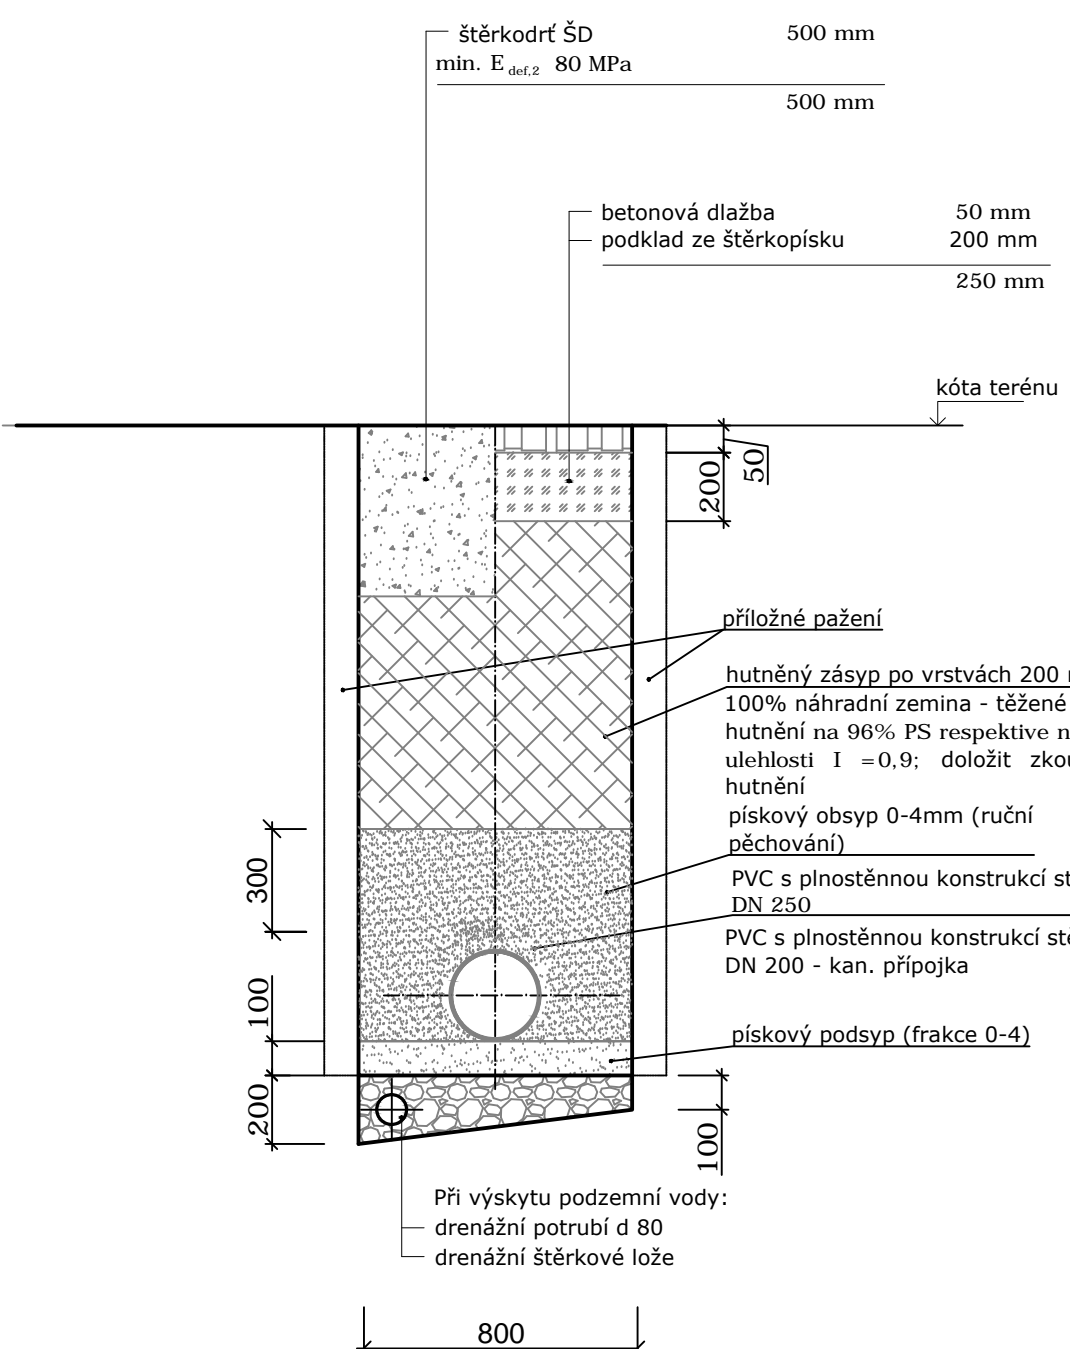

Vypracoval:	Roman Pešek, DIS		
Kontroloval:	Ing. Julie Hontová		
Odpovědný projektant:	Ing. Martin Soudek, Ph.D.		
Kraj:	Králupy	Obec / Město:	Nová Paka
Investor:	Město Nová Paka	Datum:	12/2021
Název akce:	Nová Paka - ul. Lomnická (průtah sil.284) Rekonstrukce dešťové kanalizace včetně přípojek	Číslo zakázky:	DPS
		Formát:	10 x A4
		Velikost:	D 4
		Číslo výkresu:	D 4
TENTO VÝKRES A JEHO PŘÍLOHY SVOU ÚLOHOU NEMAJÍ BÝT BEZ NAŠEHO PŘEDCHOZÍHO PŘESNÉHO SOUHLASU KOPÍROVÁNY, ROZNOUŠOVÁNY ANI PŘESKÝPOVÁNY ŽADNÝM OSTATNÍM ZPŮSOBEM			