



Nová Paka - ul. Lomnická
rekonstrukce vodovodu
Podélný profil
Měřítko 1:500/100


Spád ‰, dĺžka m
Materiál, profil, dĺžka v m

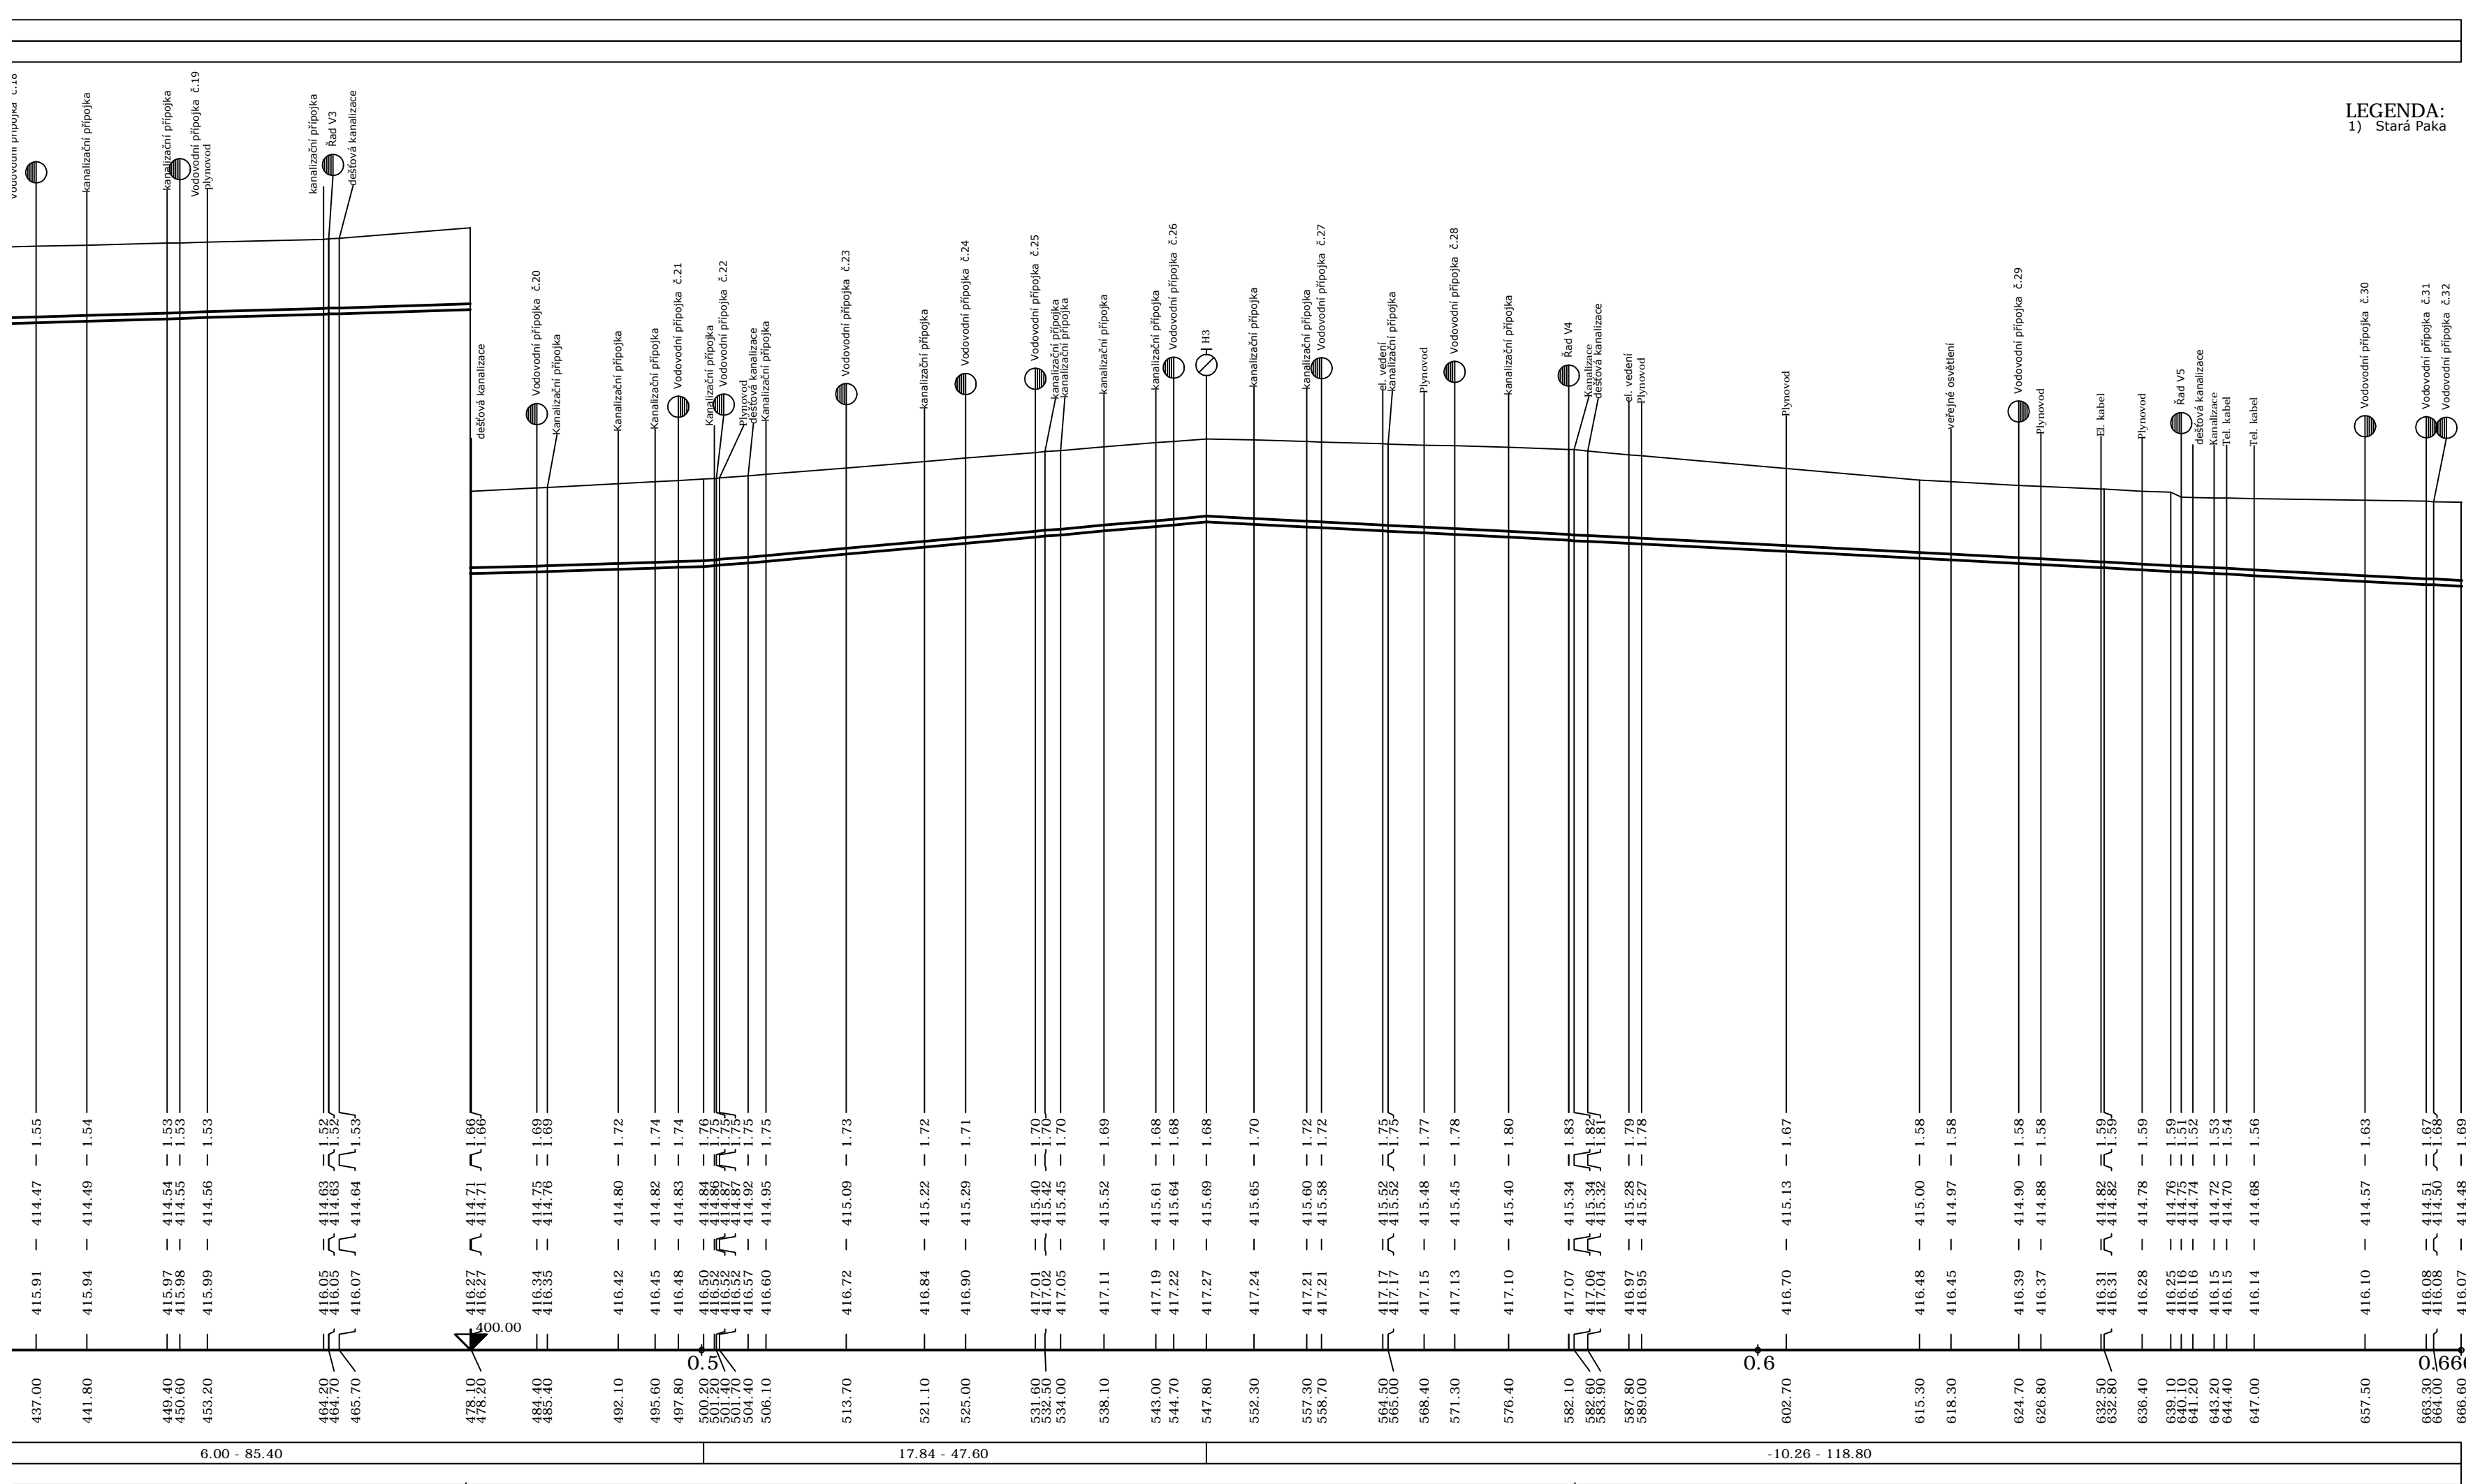


RAD VI

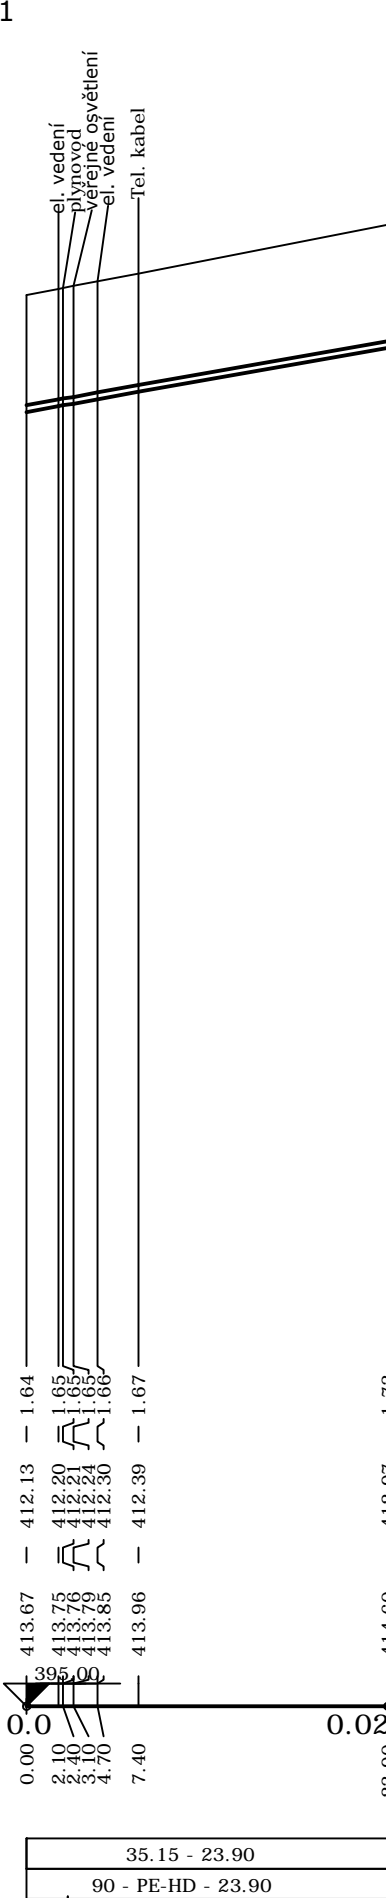


RAD V2

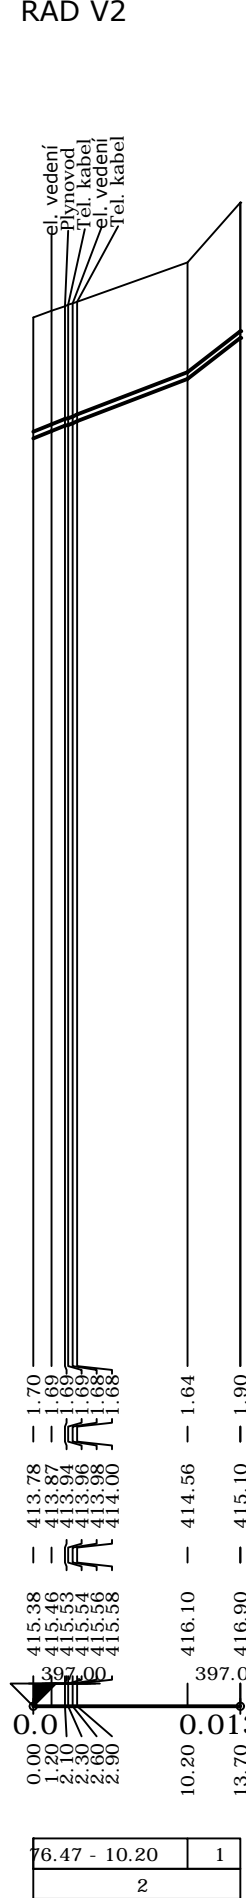


RAD V3

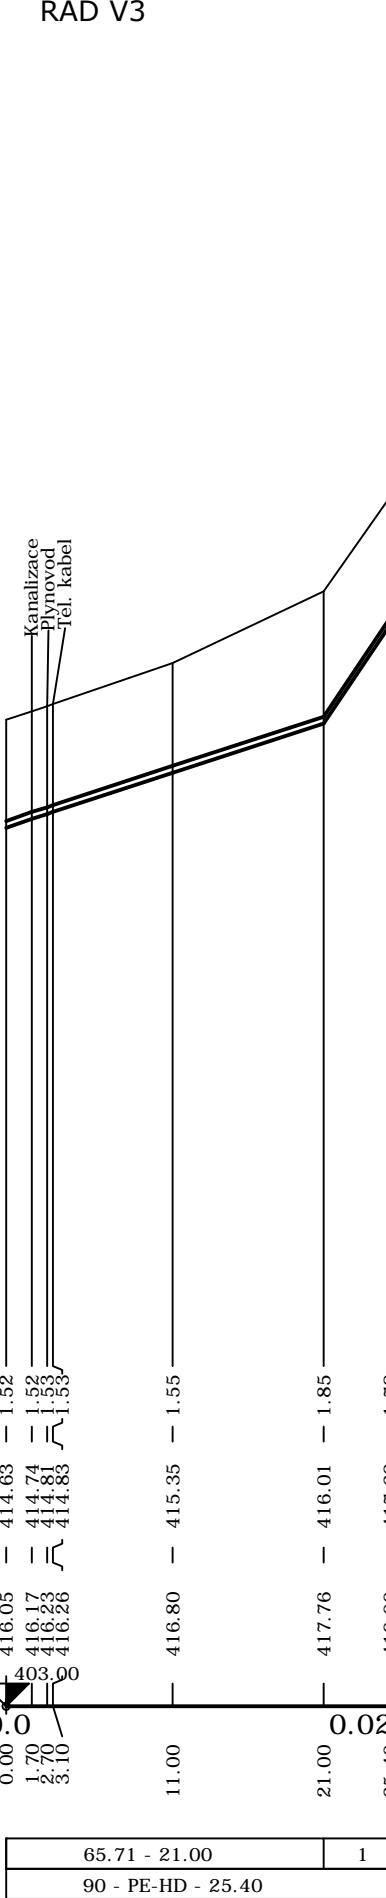


RAD V4

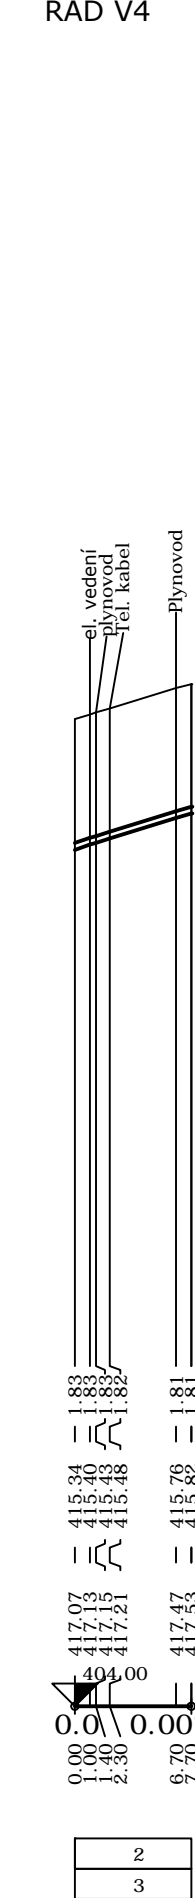


RAD V5

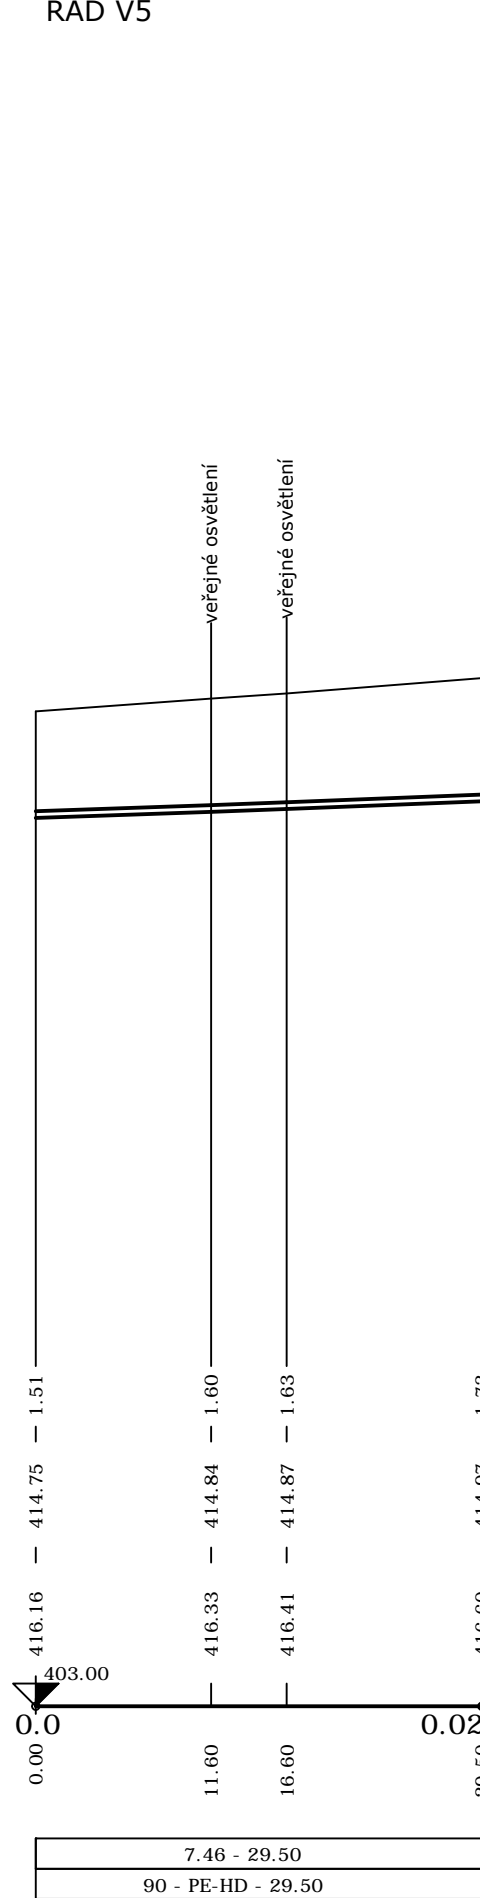

RAD V6

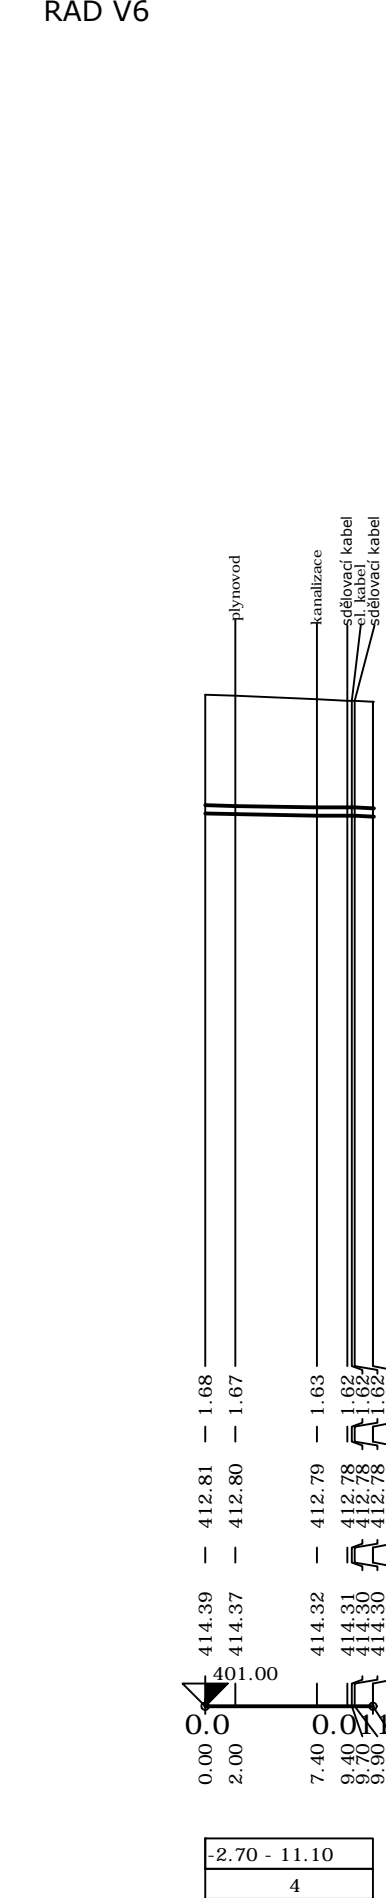[illegible]

Nová Paka - ul. Lomnická
rekonstrukce vodovodu
Podélný profil
Měřítko 1:500/100

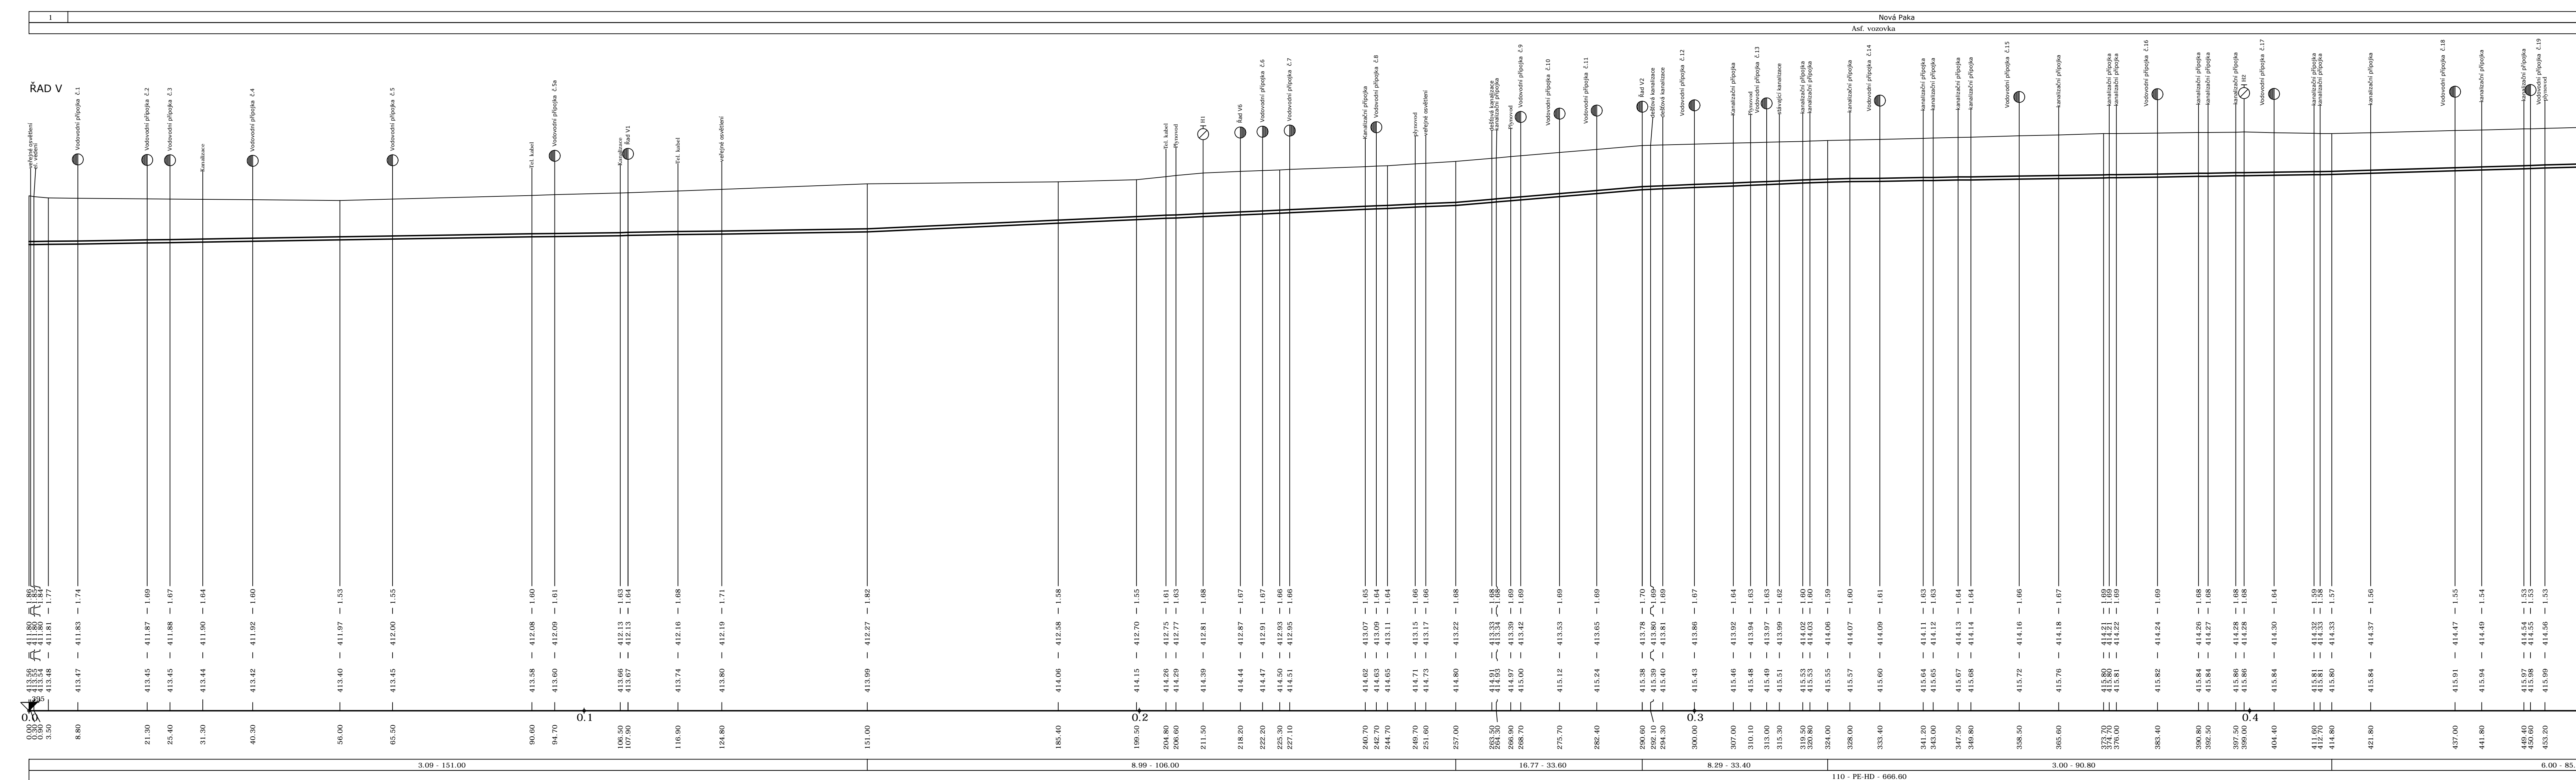[illegible]