
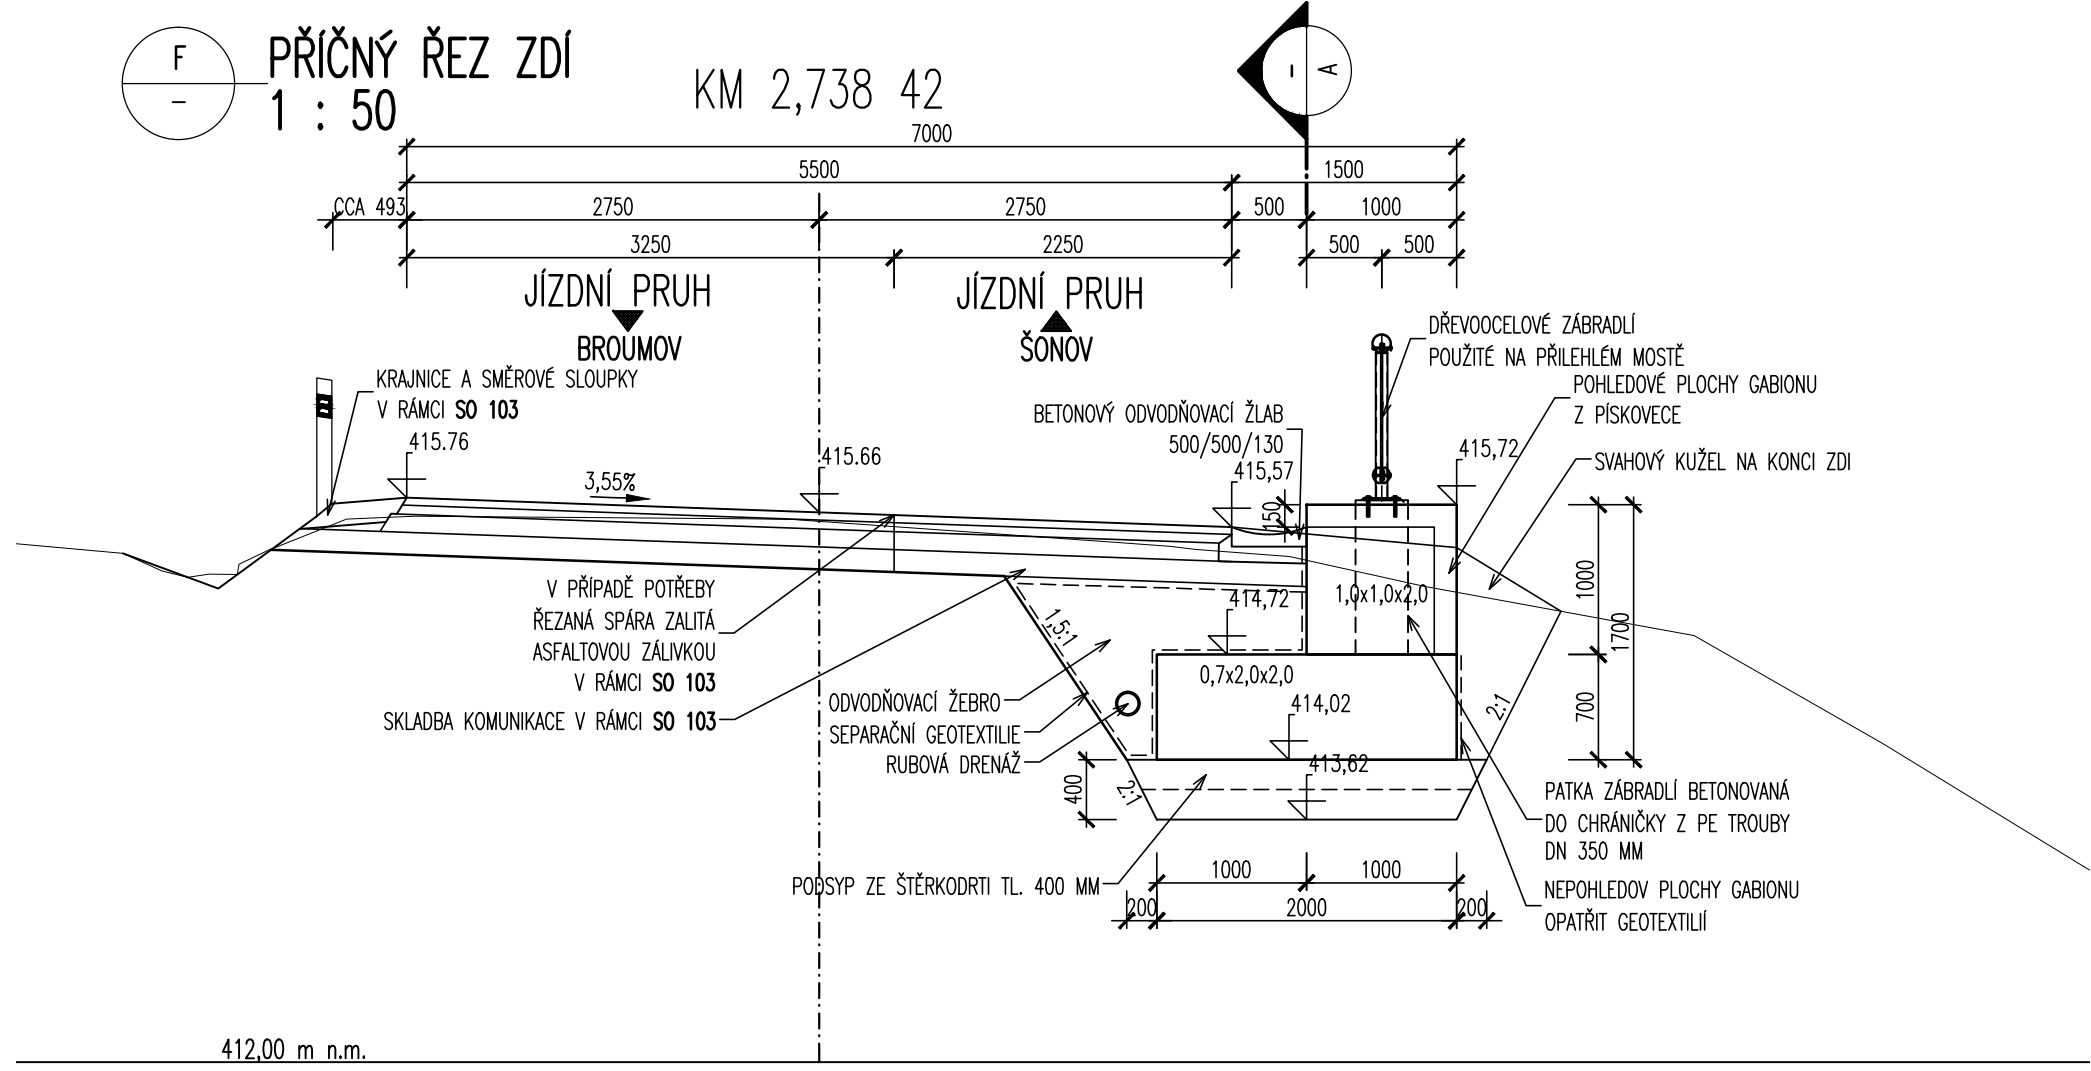
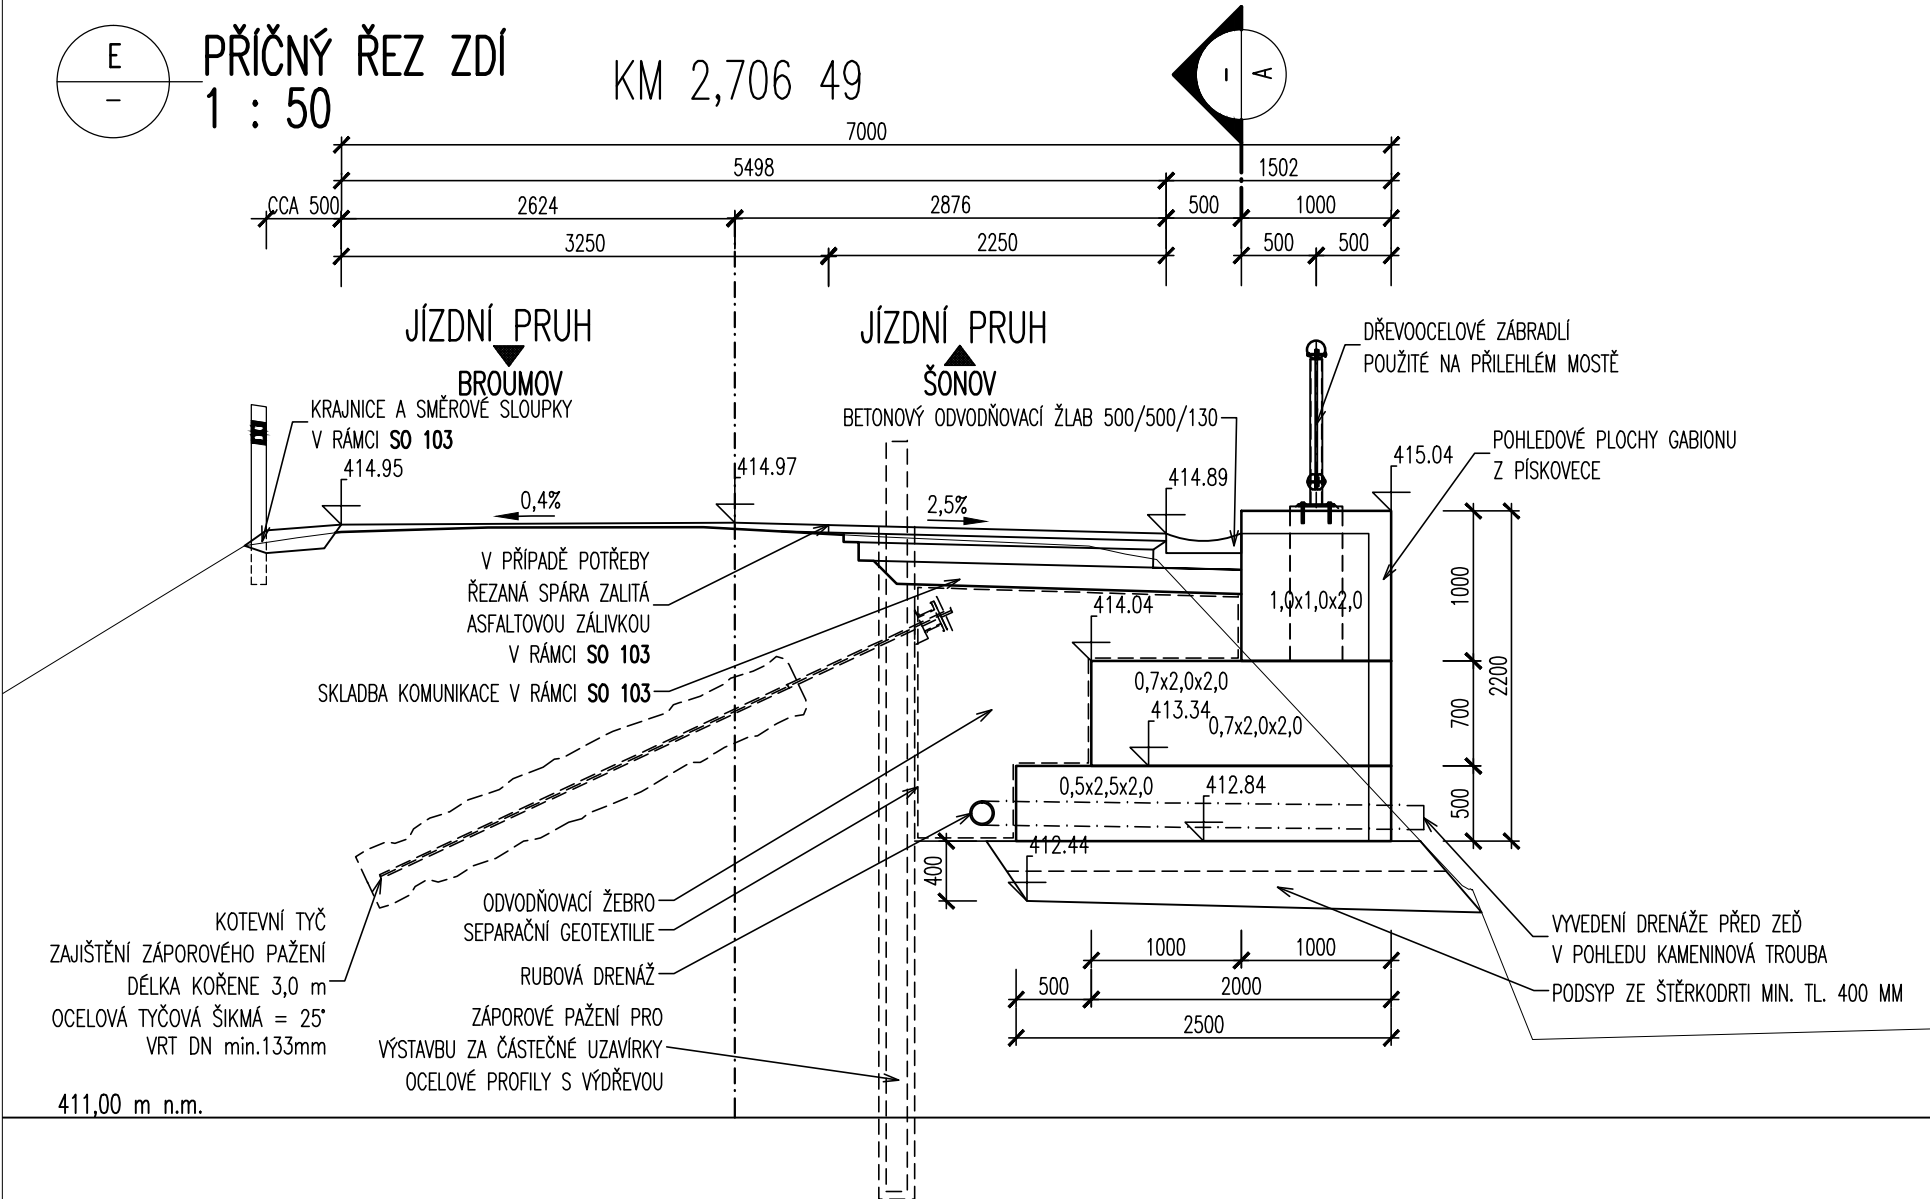
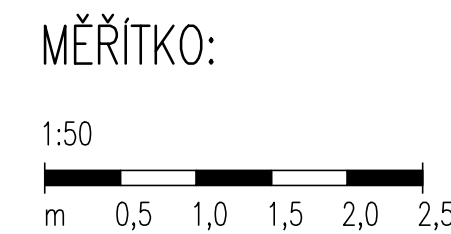



POUŽITÉ BETONY:
PATKY ZÁBRADLÍ
LOŽE RIGOLU
C30/37–XF4, XD3
C25/30–XF3, XD1

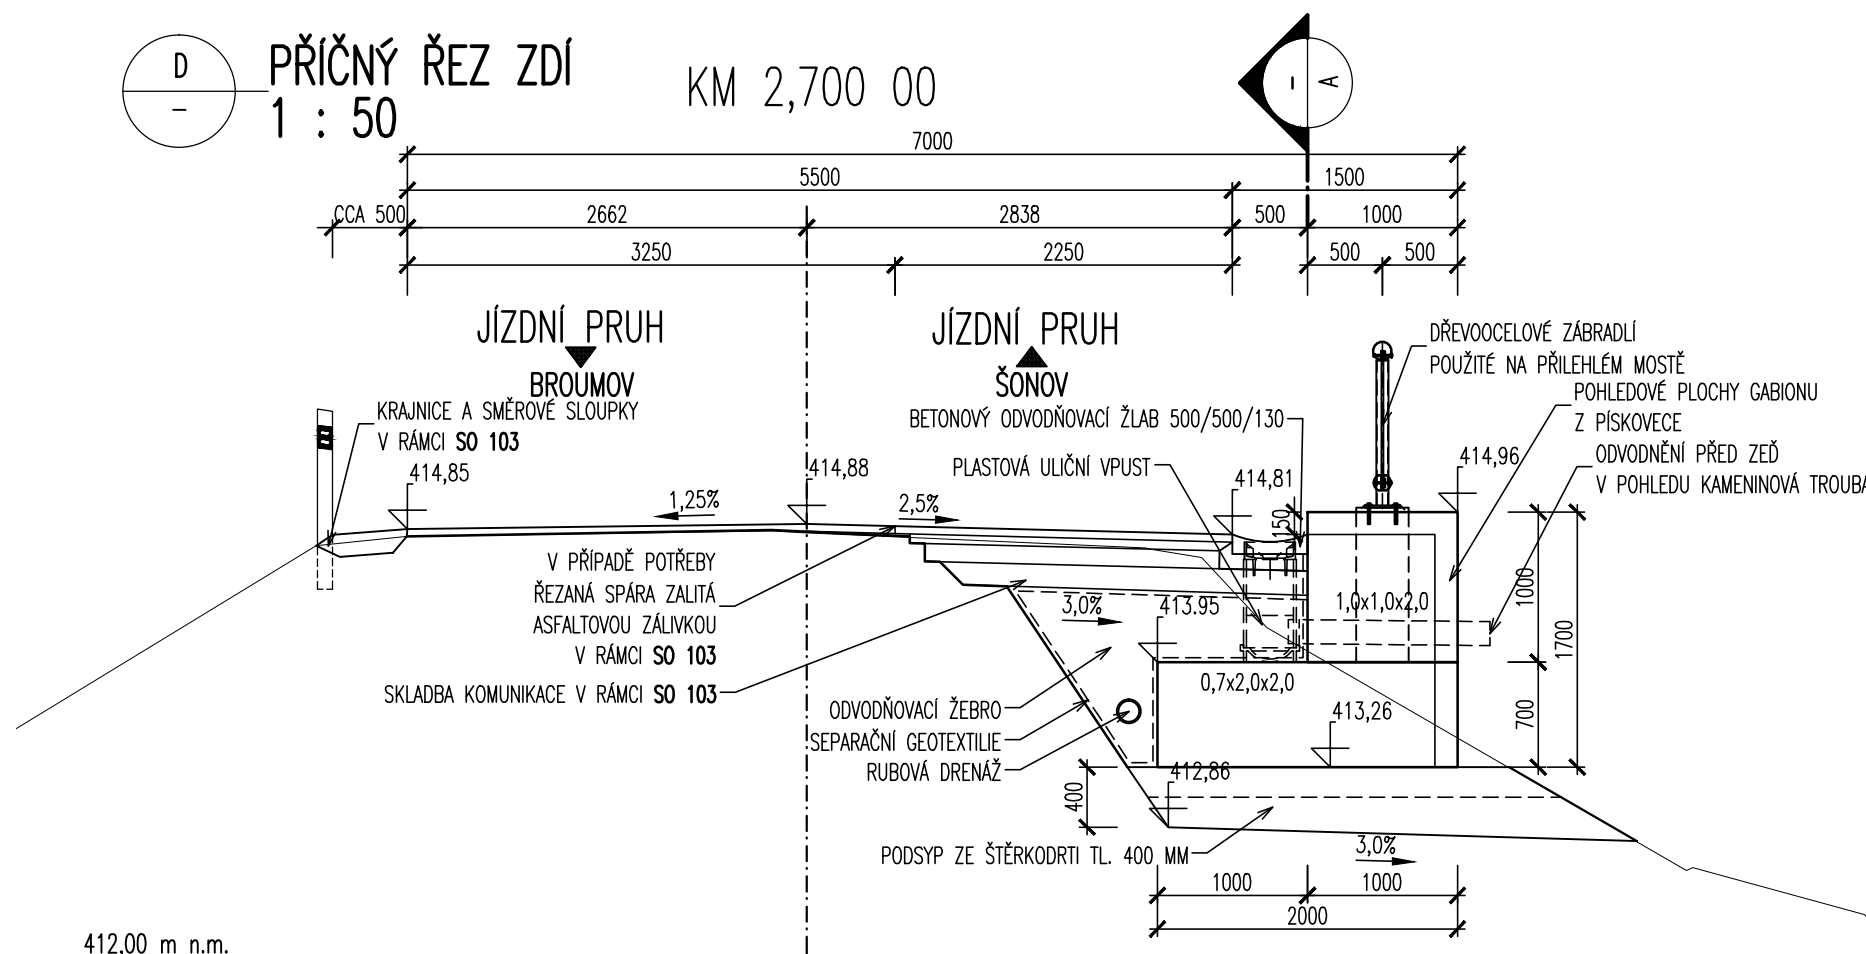

SO 251 DUR+DSP+PDPS

SOUŘADNICOVÝ SYSTÉM: S–JTSK		DUR+DSP+PDPS	
VÝŠKOVÝ SYSTÉM: BpV			
KRESLIL:	ING. JAN MACHEK	 FÖRSTEROVA 175, 566 01 VYSOKÉ MÝTO EMAIL: MDS@MDSPROJEKT.CZ	
ZPRACOVAL:	ING. JAN MACHEK		
TECHNICKÁ KONTROLA:	ING. LUKÁŠ TOBEŠ		
ZODPOVĚDNÝ PROJEKTANT:	ING. JAN BURSA		
HLAVNÍ PROJEKTANT:	ING. JAN BURSA		
KRAJ: KRÁLOVÉHRADECKÝ	OKRES: NÁCHOD	OBEČ: BROUMOV, ŠONOV	STUPEŇ: DUR+DSP+PDPS
INVESTOR: KRÁLOVÉHRADECKÝ KRAJ, PIVOVARSKÉ NÁMĚSTÍ 1245, 500 03 HRADEC KRÁLOVÉ			ZAK.ČÍSLO: 1162–15–3
AKCE: III/30324 BROUMOV – ŠONOV			ARCHIVNÍ ČÍSLO: 1162
OBJEKT: C.8. SO 251 – GABIONOVÁ ZEĎ			DATUM: 10/2015
OBSAH: PŘÍČNÉ ŘEZY ZDI			FORMÁT: 4 x A4
			MĚŘÍTKO: 1:50
			ČÍSLO SOUPRAVY: ČÍSLO PŘÍLOHY: C.8.4.